


SECȚIUNEA B-B'

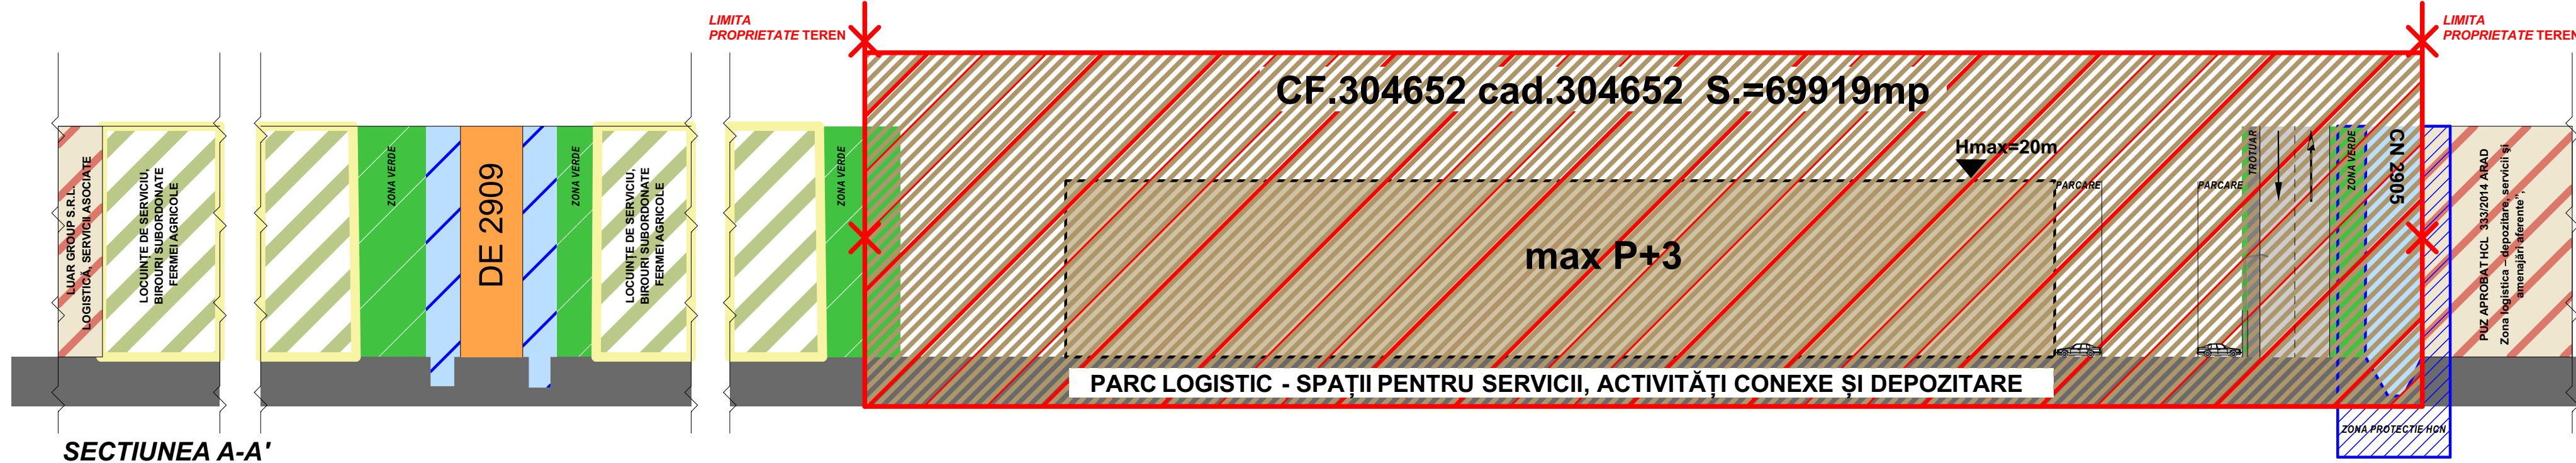

SECȚIUNEA A-A'

PROIECTANT GENERAL: <b>PRO.ARHITECTURA</b> S.C. PRO.ARHITECTURA S.R.L. Buc. 20, Spl. Independenței nr. 11, Et. 4 Tel: 021 430.335, e-mail: office@proarhitectura.ro		URBANISM/ARHITECTURĂ: <b>PLASIS</b> S.C. PLASIS S.R.L. Buc. 20, Spl. Independenței nr. 11, Et. 4 Tel: 021 430.335, e-mail: office@proarhitectura.ro	BENEFICIAR: <b>SC CTE REAL ESTATE DEVELOPMENT SRL</b> CUI 26183157, J23/2431/2009, Csongrád, șos. București, Județ Ilfov	PROIECT NR.: <b>146/ 2022</b>
SPECIFICAȚIE SPECIALIST RURI INTOCMIT DESENAT		NUME <b>arh. Gheorghe SECULICI</b> <b>arh. Raluca TOMESCU</b> <b>arh. Raluca TOMESCU</b>	SCARA: 1:500 DATA: decembrie 2022 PAGINARE: A3+ 290/550	FAZA / ETAPA: P.U.Z. / etapa 2 PLANSĂ NR.: <b>04 / 08</b>
TITLUL PROIECT: P.U.Z. PARC LOGISTIC - SPAȚII PENTRU SERVICII, ACTIVITĂȚI CONEXE ȘI DEPOZITARE		DENUMIRE PLANȘA: <b>PLAN REGLEMENTĂRI URBANISTICE - SECȚIUNI</b>		