
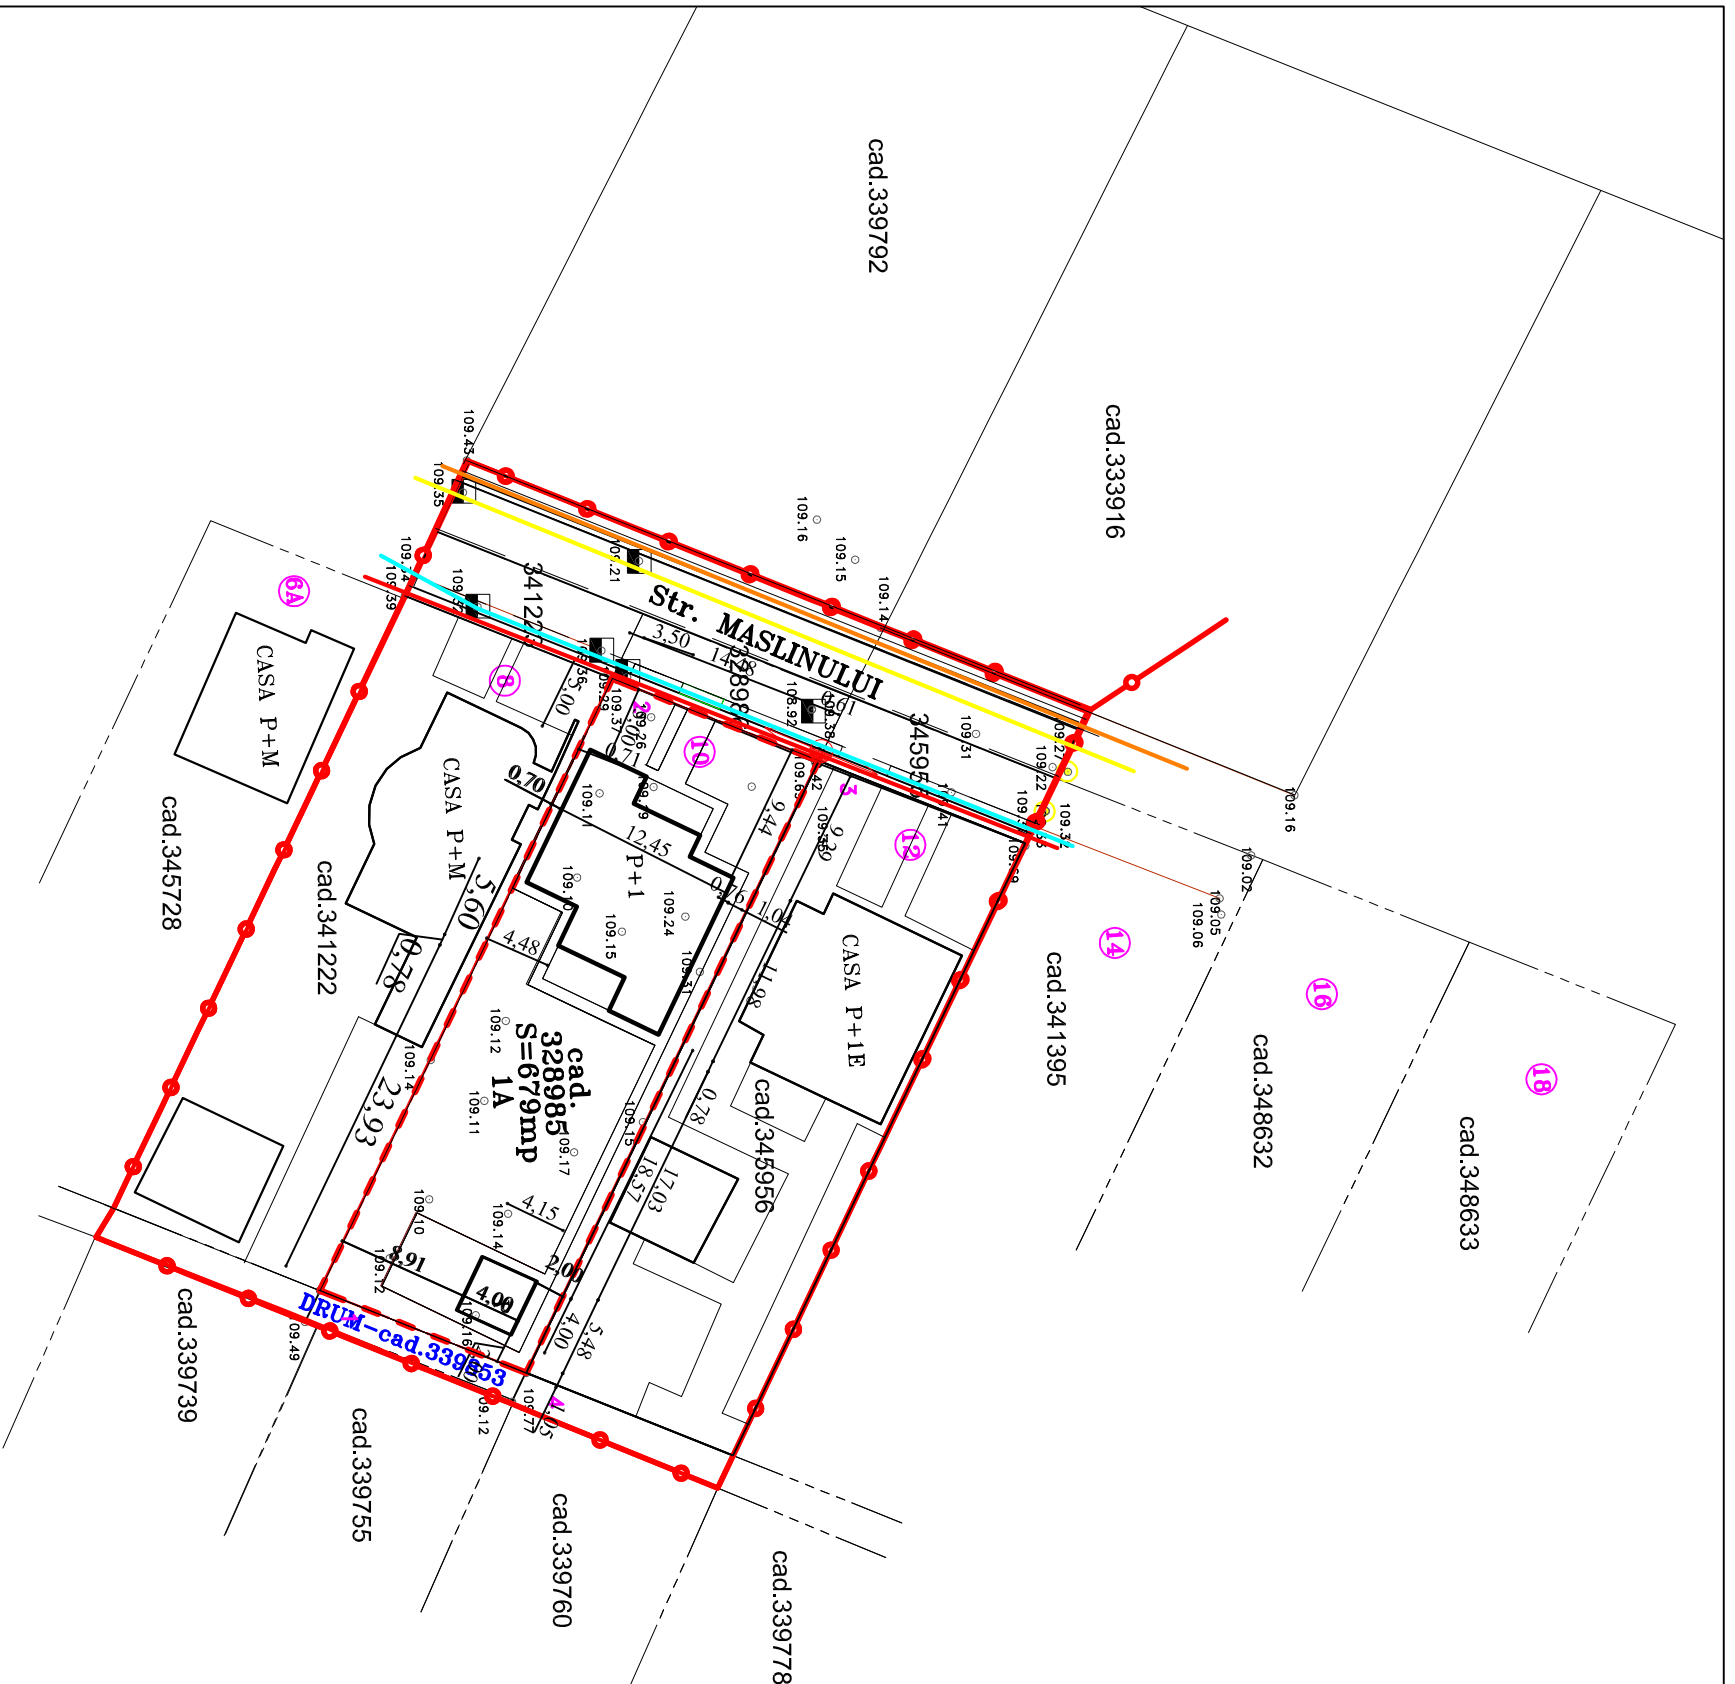


P.U.D. CONSTRUIRE LOCUINTA
str. MASLINULUI nr. 10
 REGLEMENTARI EDILITARE

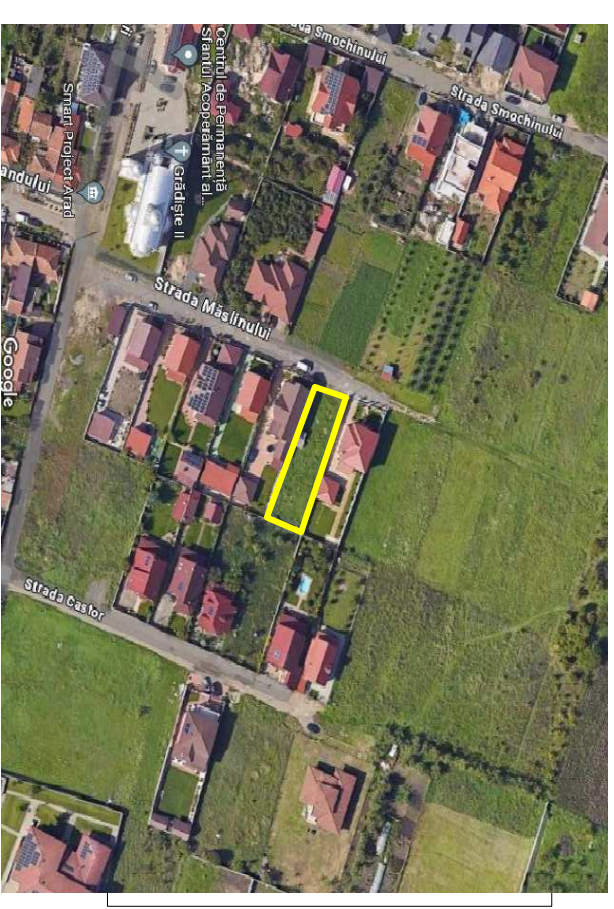

- LIMITA ZONA STUDIATA
- LIMITA INCINTA
- CLADIRI DE LOCUIT EXISTENT / PROPUS
- RETEA I.E.A.
- RETEA ALIMENTARE CU APA
- RETEA CANALIZARE
- RETEA GAZE NATURALE

Verificator/ Expert	Semnatura	AI, A2	
PRO URBAN S.R.L.		Cerinta	
arhitectură, urbanism, design B-dul Revoluției nr. 71, JO2/1360/1994		Beneficiar:	OSTAPE MARCEL Calea ROMANILOR, bl. A2-2, sc. A, ap. 10
Numele	Semnatura	Scara	
Sef proiect	arh. Serban Elvira	1: 500	CONSTRUIRE LOCUINTA str. Maslinului nr. 10
Proiectant	arh. Serban Elvira	Data	REGLEMENTARI EDILITARE
Desenat	arh. Serban Elvira	2023	
			Nr. pr.: 65 Faza P.U.D. Pl. nr. 03