
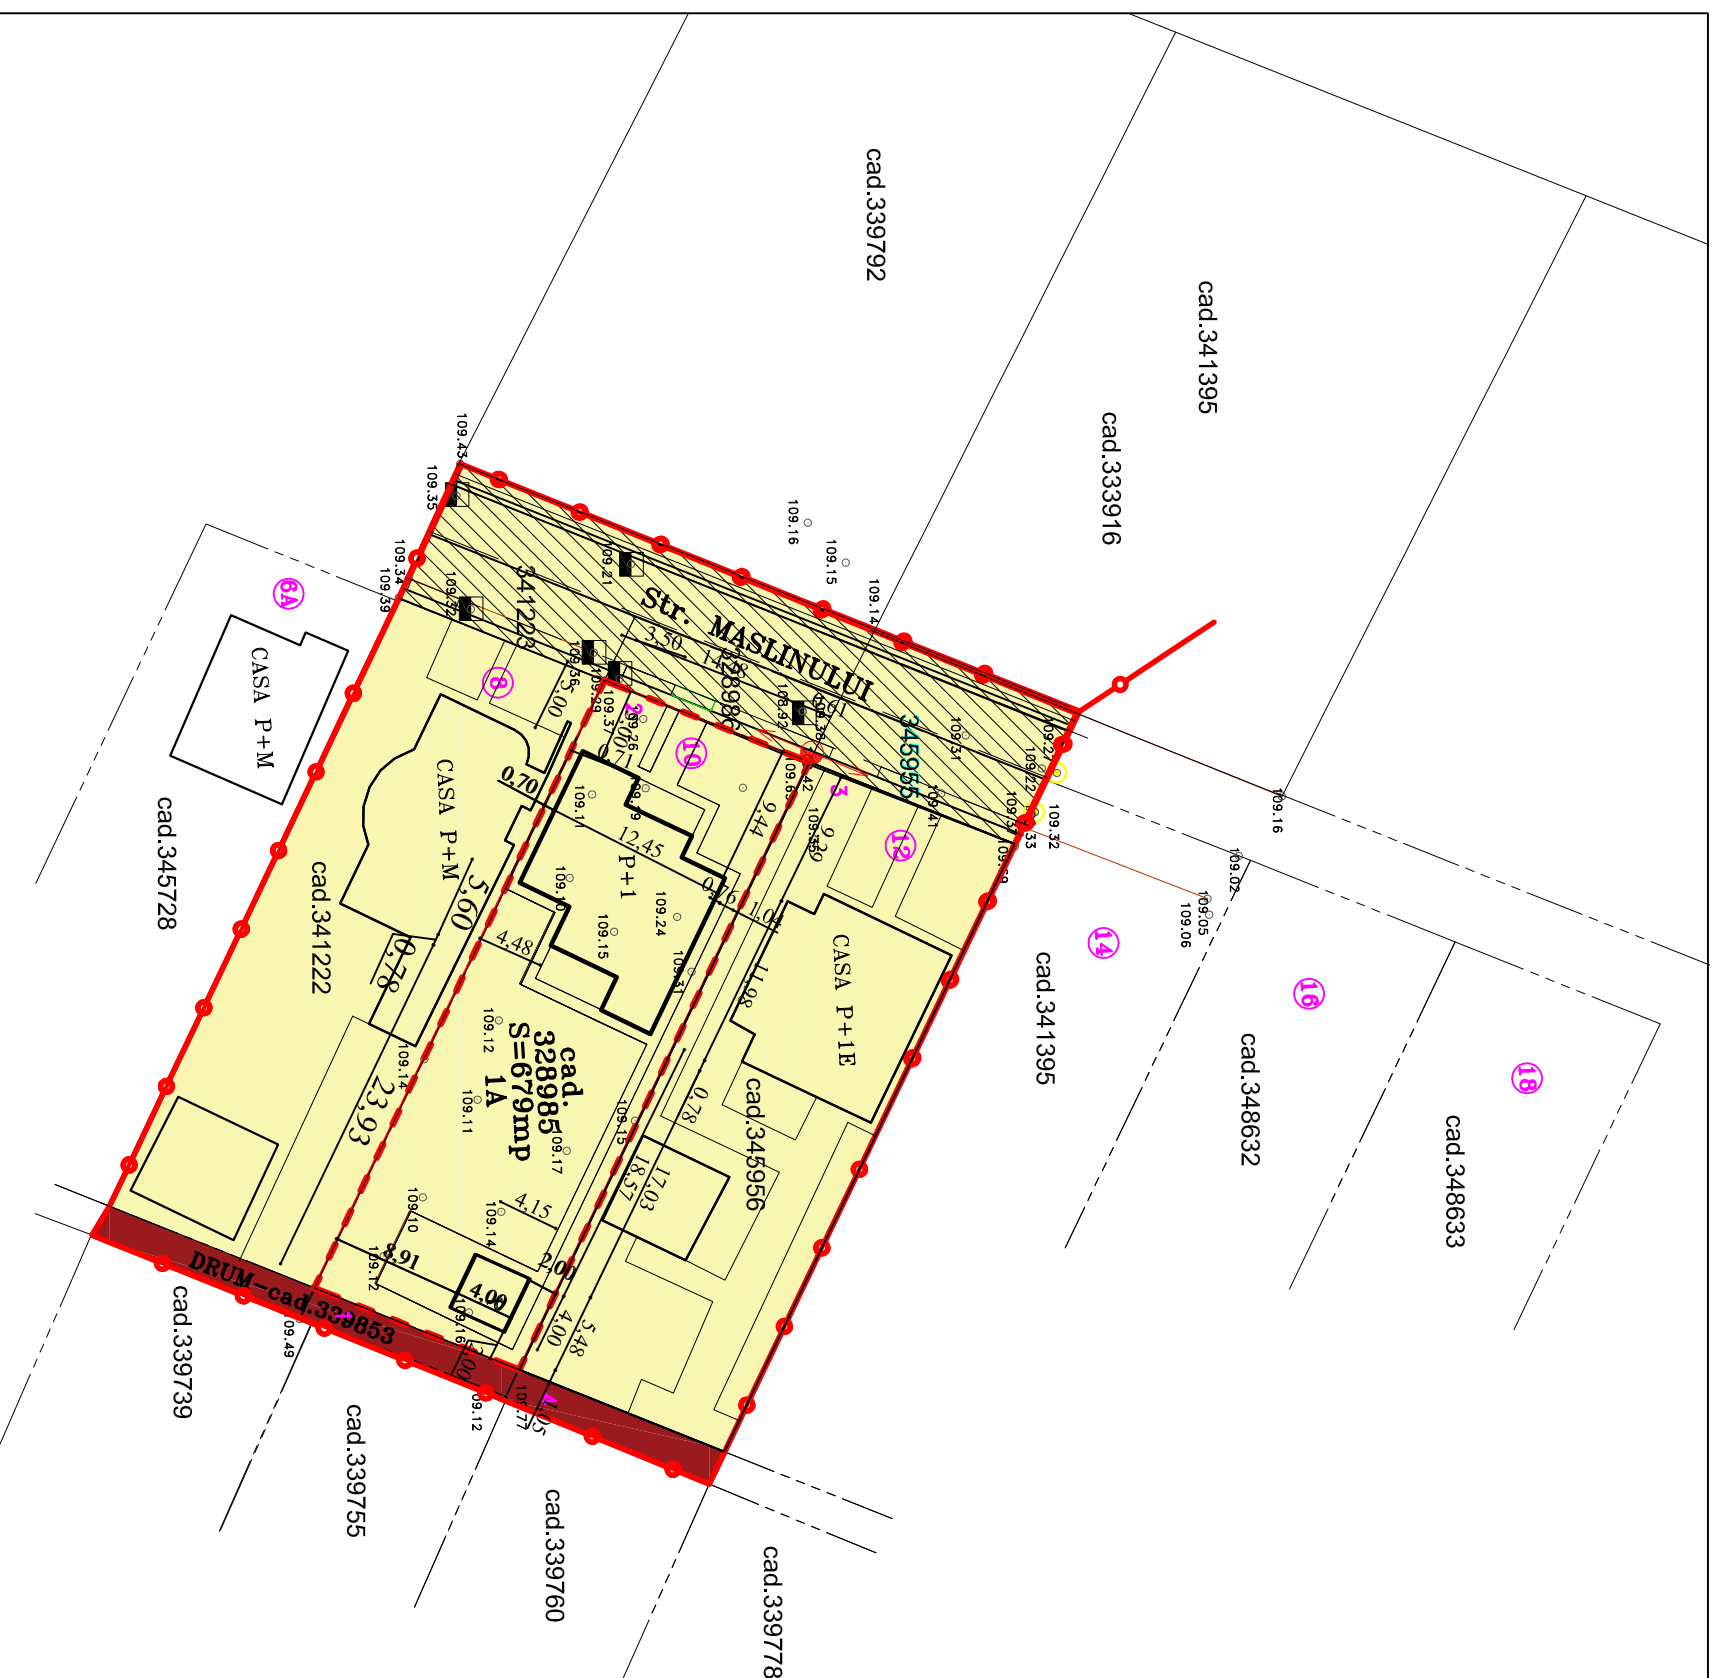


**P.U.D.** CONSTRUIRE LOCUINTA  
 str. MASLINULUI nr. 10  
 PROPRIETATEA ASUPRA TERENURILOR

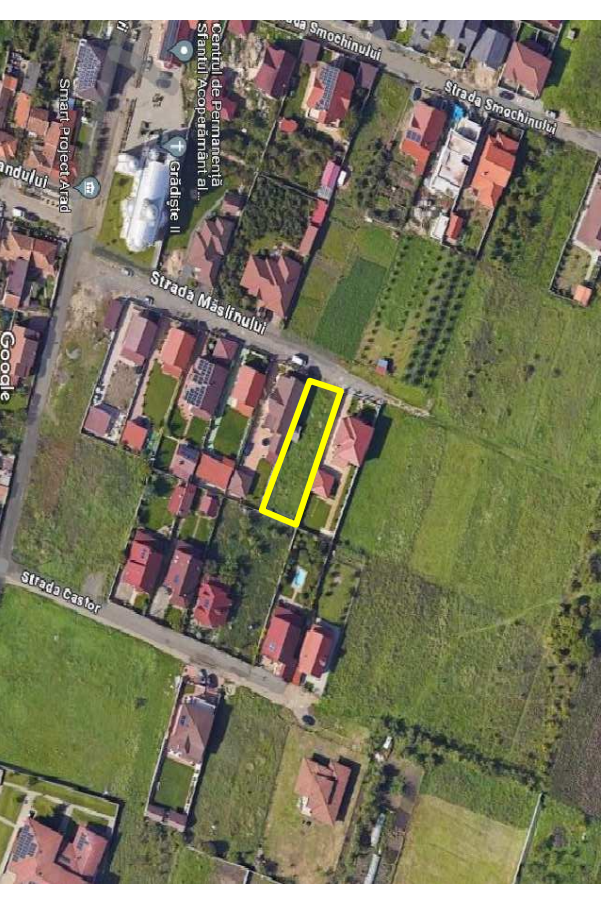

- LIMITA ZONA STUDIATA
- LIMITA INCINTA
- CLADIRI EXISTENTE
- TERENURI PROPRIETATE PRIVATA
- APARTINAND PERSONELOR FIZICE PRIMARIE
- TERENURI CE URMEAZA A FI TRECUITE IN DOMENIUL PUBLIC

Verificator/ Expert	Semnatura	AI: A2	
<b>PRO URBAN S.R.L.</b> arhitectură, urbanism, design B-dul Revoluției nr. 71, JO21/360/1994		Beneficiar:	OSTAȘE MARCEL Calea ROMANILOR, bl. A2-2, sc. A, ap. 10
Sef proiect	Numele	Semnatura	Scara
Proiectant	arh. Serban Elvira		1: 500
Desenat	arh. Serban Elvira		Data
			2023
			PROPRIETATEA ASUPRA TERENURILOR
			Pl. nr. 04
			Faza P.U.D.
			Nr pr. 65