


MOBILARE URBANA SC. 1:1000 PUZ

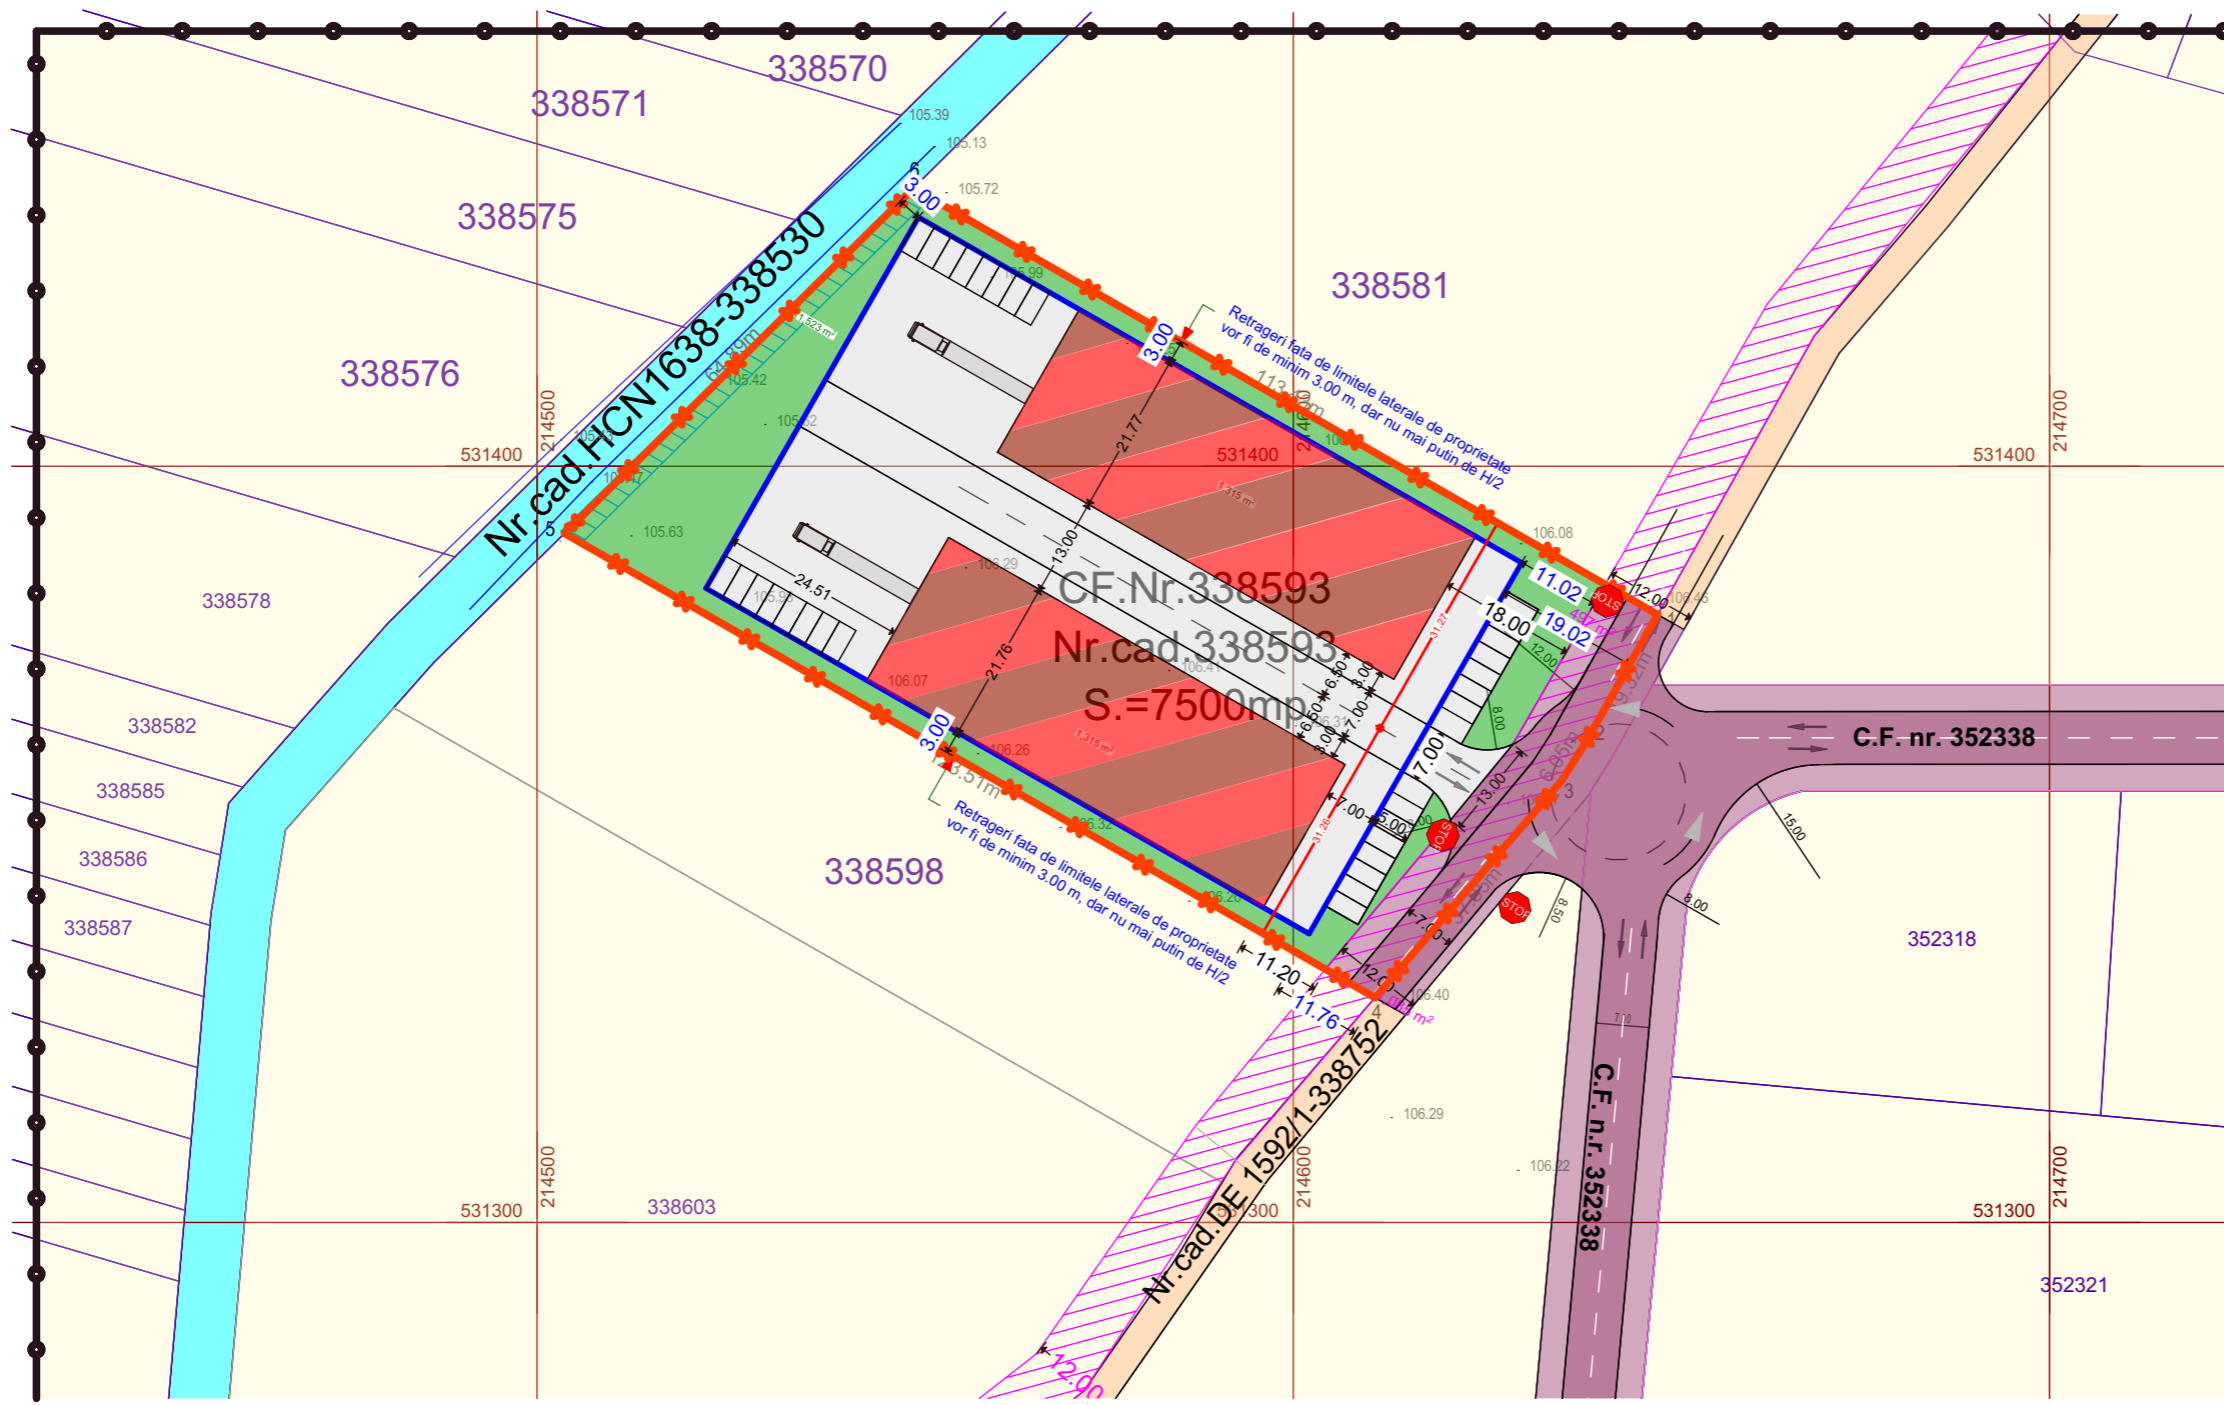

LEGENDA:

DELIMITARE

- ZONA STUDIATA 410 000 mp
- INCINTA CU PROPUNERI 7 500 mp

ZONE DE PROTECTIE / INTERDICTIE

- ZONA DE PROTECTIE FATA DE CANAL 2.5 M

ZONIFICARE

- ARABIL / PASUNE
- ZONA CANAL
- DRUM DE EXPLOATARE
- ZONA CAI DE COMUNICATIE RUTIERA SI AMENAJARI AFERENTE
- ZONA LARGIRE PROSPECT STRADAL 12.00 M - CAROSABIL DE 7.00 M

IN INCINTA:

- POSIBILITATE DE CONSTRUIRE
- PLATFORME , PARCAJE, CAROSABIL IN INCINTA
- ZONA VERDE AMENAJATA

STACONS proiectare & consultanta <small>bulevardul Decembrie, nr. 6 Arad CP 310133 tel: 0257212065 fax: 0257212069 stacons_arad@stacons.com www.stacons.ro</small>		ISO 9001 : 2015		Beneficiar: SEBASTIAN LIVIU- DAN <small>jud.Arad,mun. Arad str.Ciujului nr.197</small>		Nr. proiect: 74/2024			
SEF PROIECT arh. CRAINIC Dorin		SEMNATURA		Scara: Format: A3		Titlu proiect: INTOCMIRE PUZ SI RLU realizare constructii SERVICII, DEPOZITARE si COMERT <small>in vederea aprobarii in C.L.M. Arad conform Avizului de Oportunitate jud.Arad, mun.Arad, CF nr. 338593, teren intravilan, arabil, mun.Arad</small>		Faza: P.U.Z.	
PROIECTAT arh. Golban Nicoleta		DESENAT arh. Golban Nicoleta		Data: Octombrie 2024		Titlu plansa: MOBILARE URBANA		Plansa nr.: 06	