


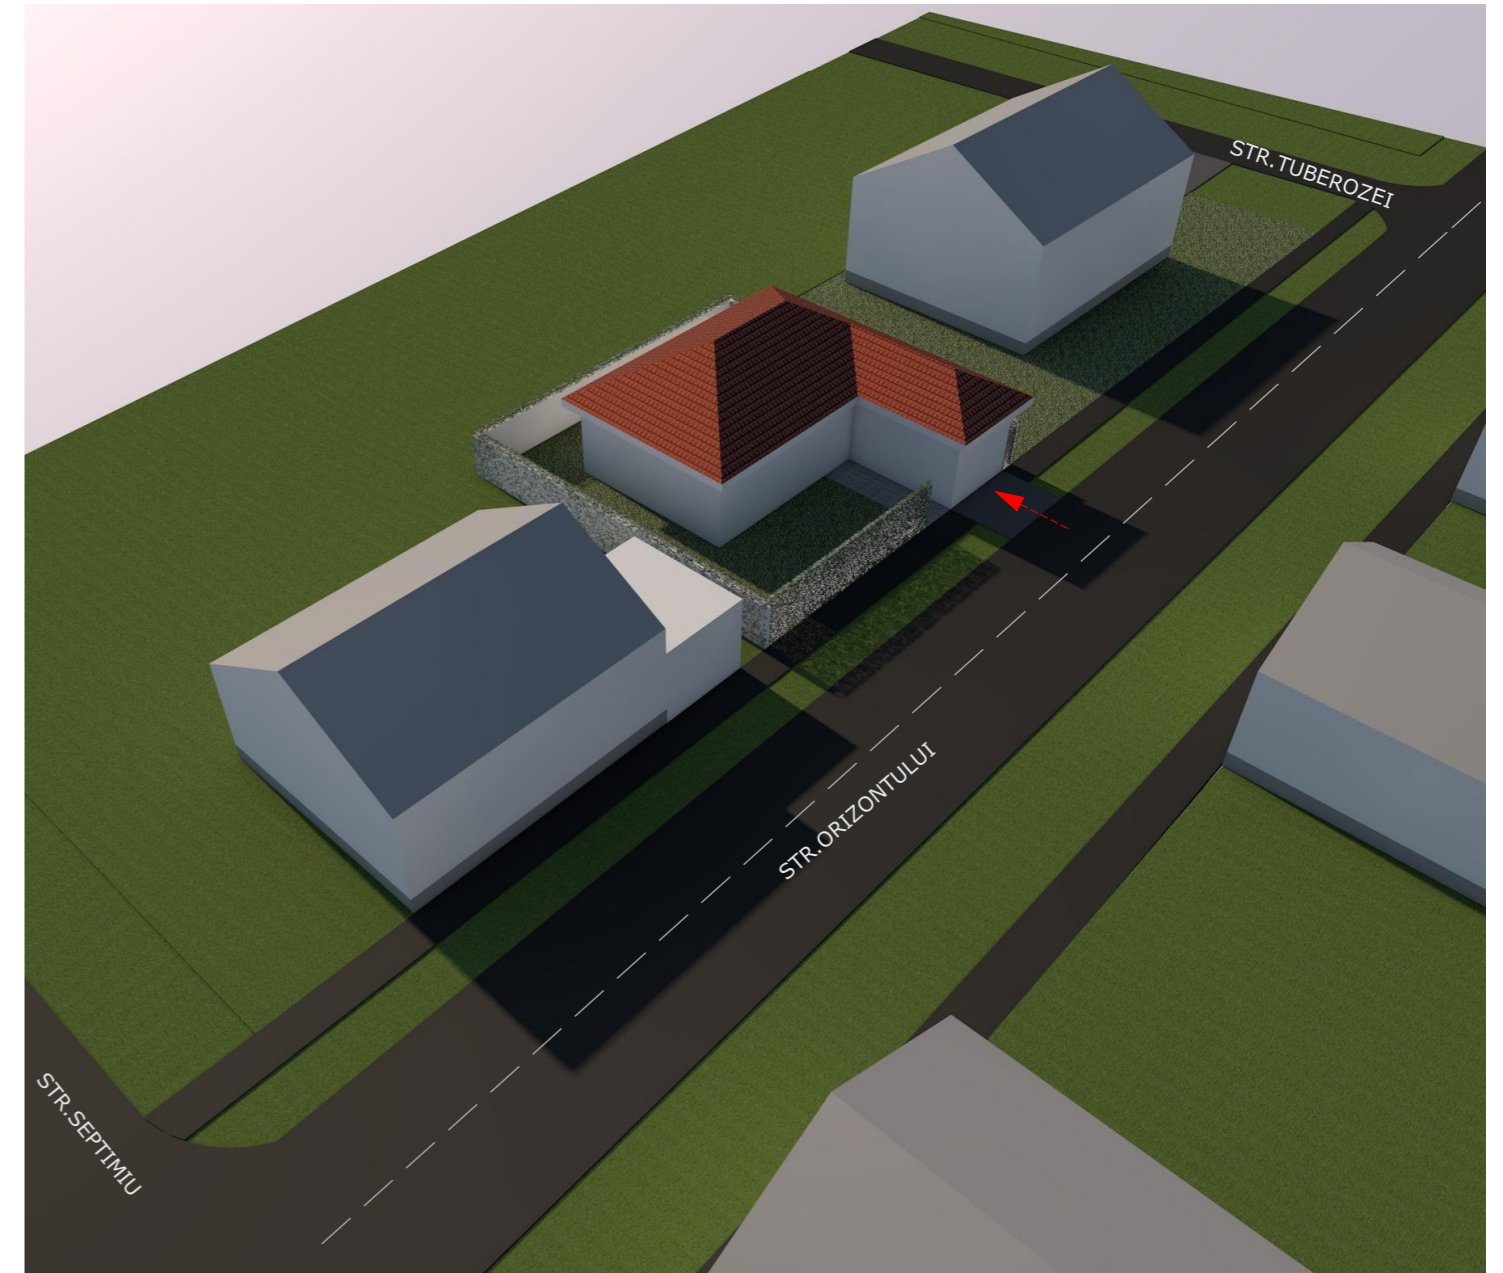

PROPUNERI DE ILUSTRARE URBANISTICA



 STACONS proiectare & consultanta <small>bulevardul Decebal, nr. 6 Arad CP 310133 tel: 0257/210065 fax: 0257/210069 stacons_arad@stacons.com www.stacons.ro</small>		 ISO 9001 : 2015		Beneficiar: NEGREA DAN EMANUEL NEGREA ANDREEA Jud. Arad, com.Sofronea, str.Castel nr.FN		Nr. proiect: 26/2022	
SPECIFICATIE		NUME	SEMNTATURA	Scara:	Format:	Titlu proiect: Elaborare PUZ si RLU CONSTRUIRE LOCUINTA pe terenul inregistrat in CF 359312 Arad str. Tuberozei, nr.1	Faza: S.O.
SEF PROIECT		arh.Crainic Dorin Paul			A3		
PROIECTAT		arh.stag.Golban Nicoleta		Data:	MAI 2022	Titlu plansa: PROPUNERI DE ILUSTRARE URBANISTICA	Plansa nr.: 04
DESENAT		arh.stag.Golban Nicoleta					