


PLAN DE INCADRARE
SC. 1:20 000

LEGENDA


LIMITE:

ROȘU 8  LIMITA INTRAVILAN PROPUS

FOLOSINTA TERENURILOR

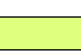GALBEN CITRON 2  ARABIL - TEREN REGELEMENTAT

CĂI DE COMUNICATIE

 AUTOSTRADA A1

ROȘU 8  DRUM NATIONAL


PORTOCALIU 5  DRUM JUDEȚEAN

 POSIBILITATE DE DEZVOLTARE VIITOARE CIRCULATIE

 VIITOR DRUM EXPRES - ARAD - ORADEA

MOV 11  CALE FERATA

 CULOAR VERDE-ALBASTRU

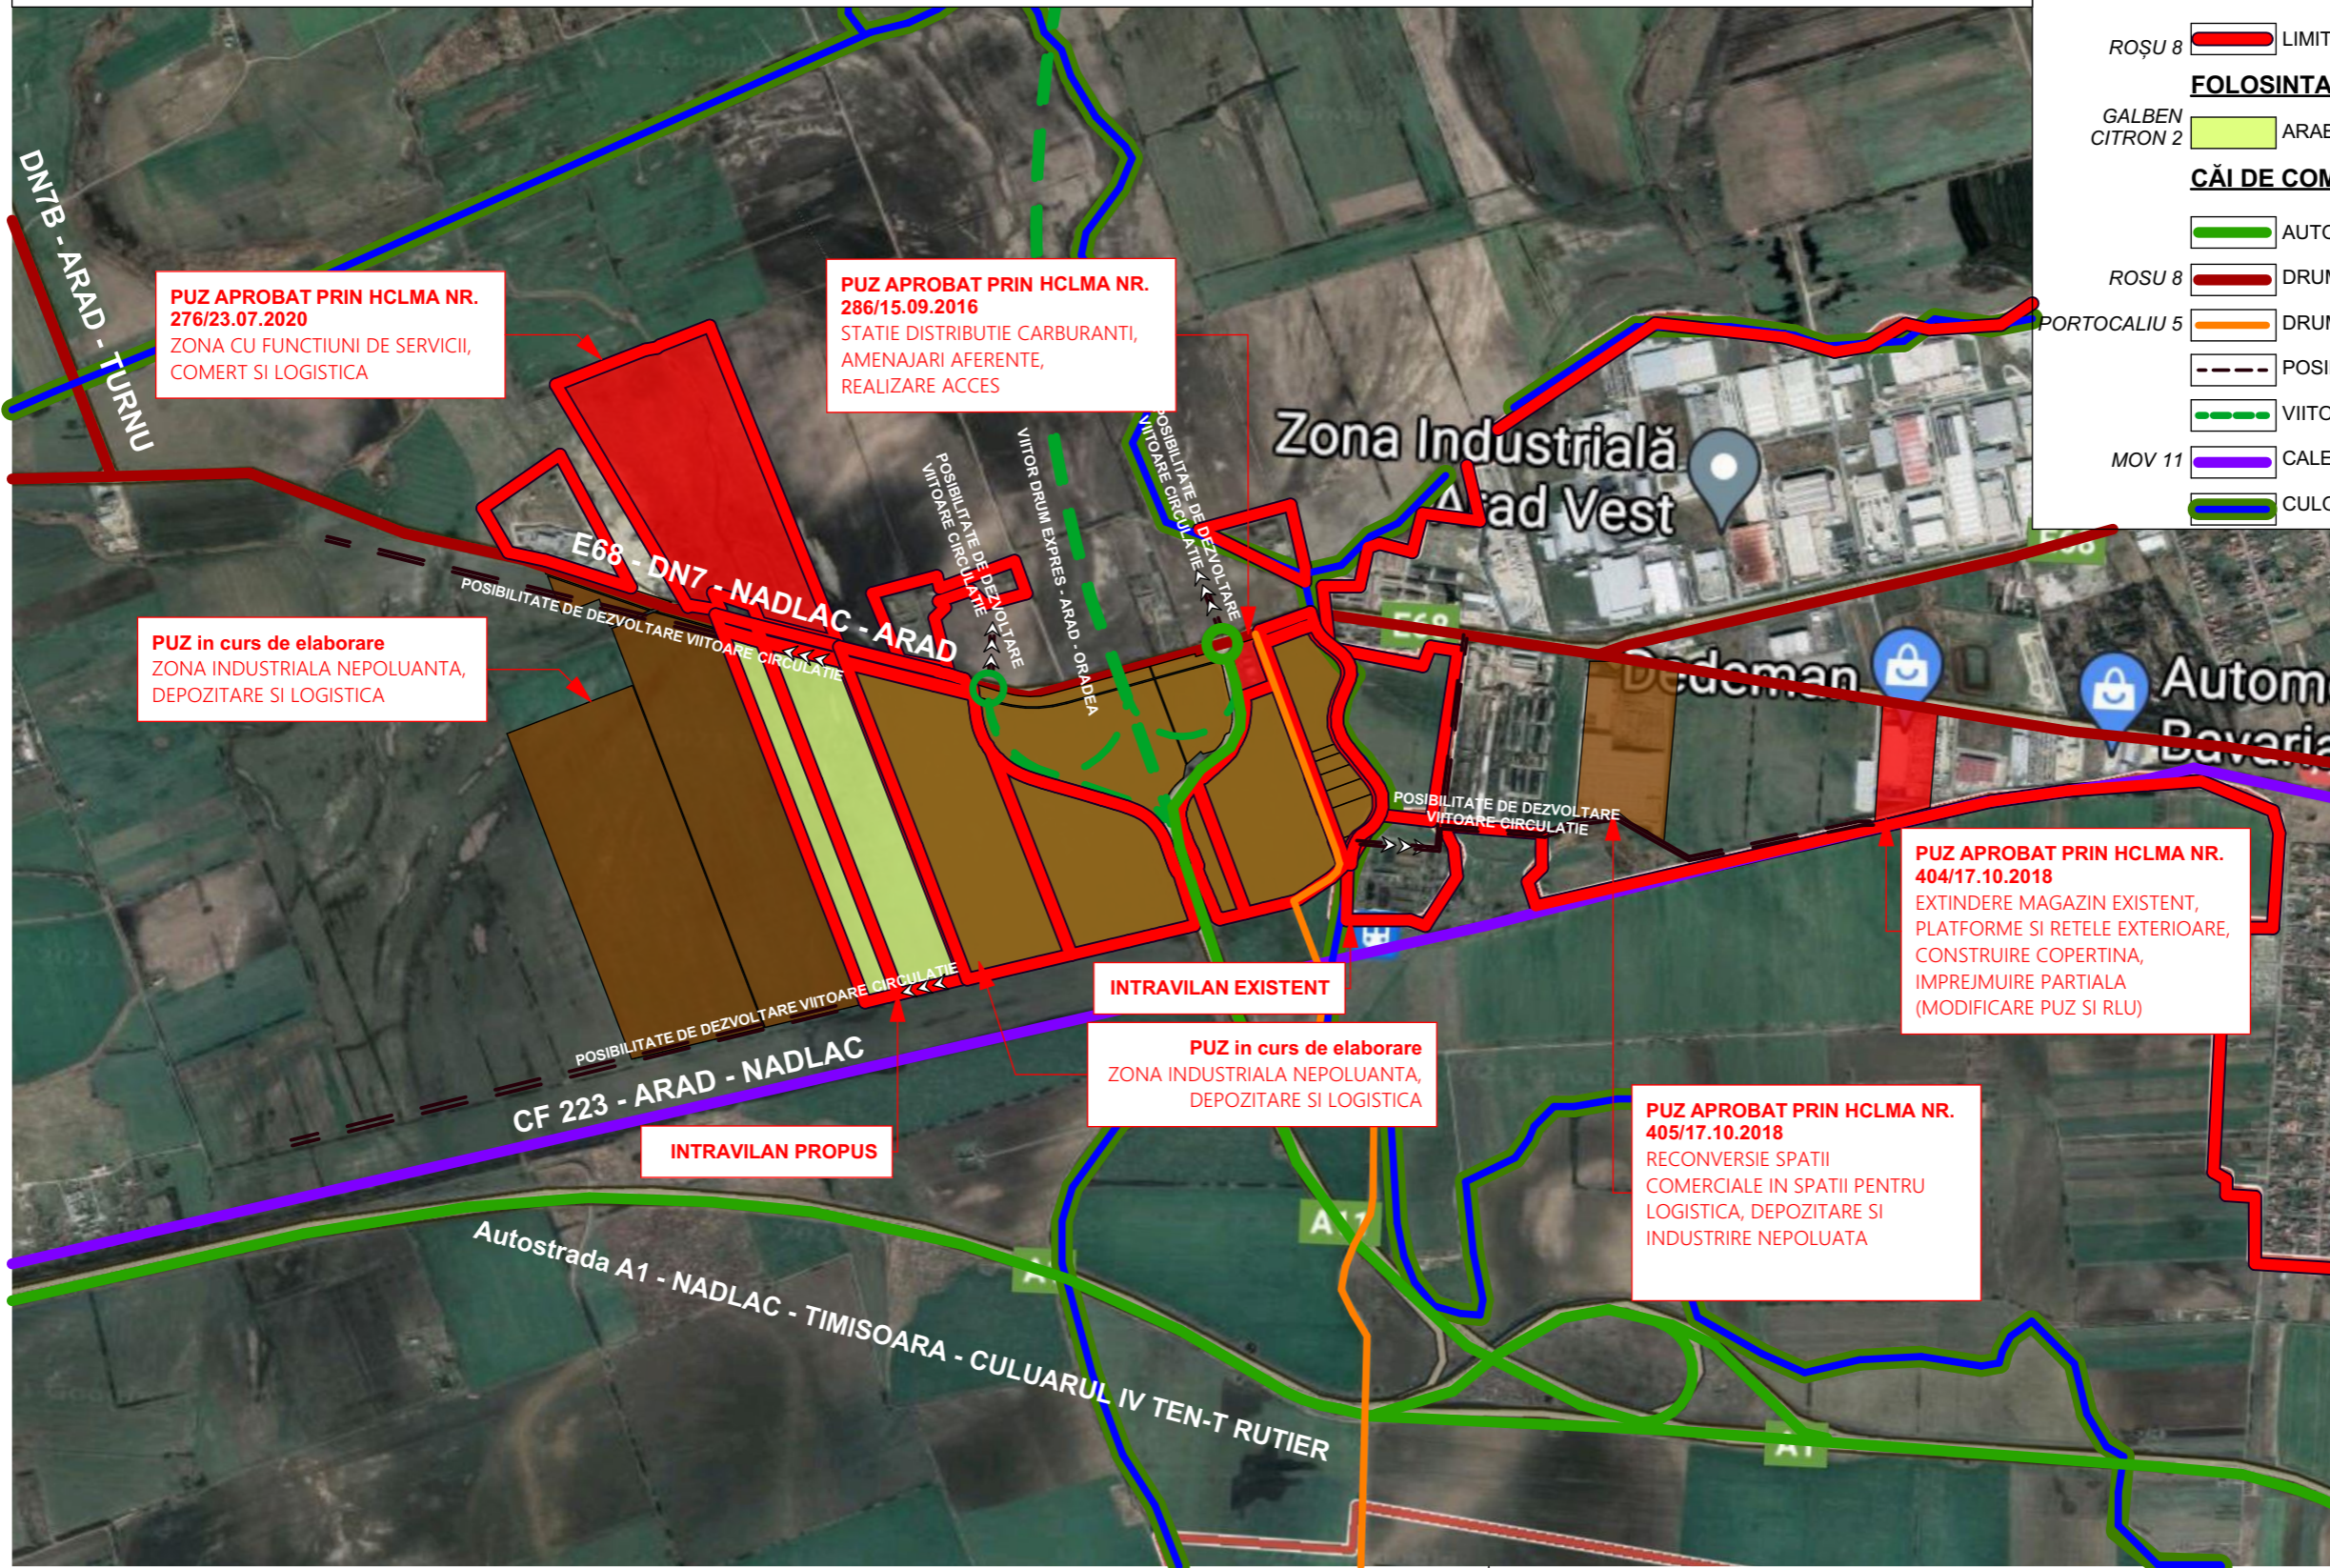

PUZ APROBAT PRIN HCLMA NR. 276/23.07.2020
ZONA CU FUNCTIUNI DE SERVICII, COMERT SI LOGISTICA

PUZ APROBAT PRIN HCLMA NR. 286/15.09.2016
STATIE DISTRIBUTIE CARBURANTI, AMENAJARI AFERENTE, REALIZARE ACCES


PUZ in curs de elaborare
ZONA INDUSTRIALA NEPOLUANTA, DEPOZITARE SI LOGISTICA

INTRAVILAN EXISTENT

PUZ in curs de elaborare
ZONA INDUSTRIALA NEPOLUANTA, DEPOZITARE SI LOGISTICA

PUZ APROBAT PRIN HCLMA NR. 404/17.10.2018
EXTINDERE MAGAZIN EXISTENT, PLATFORME SI REȚELE EXTERIOARE, CONSTRUIRE COPERTINA, IMPREJMUIRE PARTIALA (MODIFICARE PUZ SI RLU)

PUZ APROBAT PRIN HCLMA NR. 405/17.10.2018
RECONVERSIE SPATII COMERCIALE IN SPATII PENTRU LOGISTICA, DEPOZITARE SI INDUSTRIE NEPOLUATA

Coordonator RUR urb. Seculici Gheorghe				Beneficiar CIACHIR MIHNEA ADRIAN		Proiect nr : 133 /2024
PROIECTANT GENERAL  S.C. RIF STYLE PROJECT S.R.L. Timisoara, str. Norma, nr. 4, jud. Timis CUI: 40354260; ORC: J35/ 4728/ 2018 Tel: 0757916351				Amplasament: Jud. Arad, Municipiul Arad, NR. C.F. 330197, 330207, 330488, 330489, 330497, 330500, 330493, 330492		
Specificatie	Nume	Semnatura	Scara: 1:20000	Denumire proiect: "PUZ ZONĂ INDUSTRIALĂ NEPOLUANTĂ, PRODUCTIE, SERVICII, DEPOZITARE, LOGISTICĂ"		Faza: PUZ
Sef Proiect	urb. Seculici Gheorghe		Data: IULIE 2024	Titlu plansa: PLAN DE INCADRARE		Plansa nr. U01
Proiectat	arh. Feier Raul					
Desenat	arh. Feier Raul					