


Parcela (cad.321693)

Nr. Pct.	Coordonate pct.de contur		Lungimi lateri D(i,i+1)
	X [m]	Y [m]	
1	526483.798	219560.529	26.505
2	526474.565	219585.374	20.339
3	526455.418	219578.513	26.524
4	526464.661	219553.652	20.335

S(cad.321693)=539.19mp P=93.703m

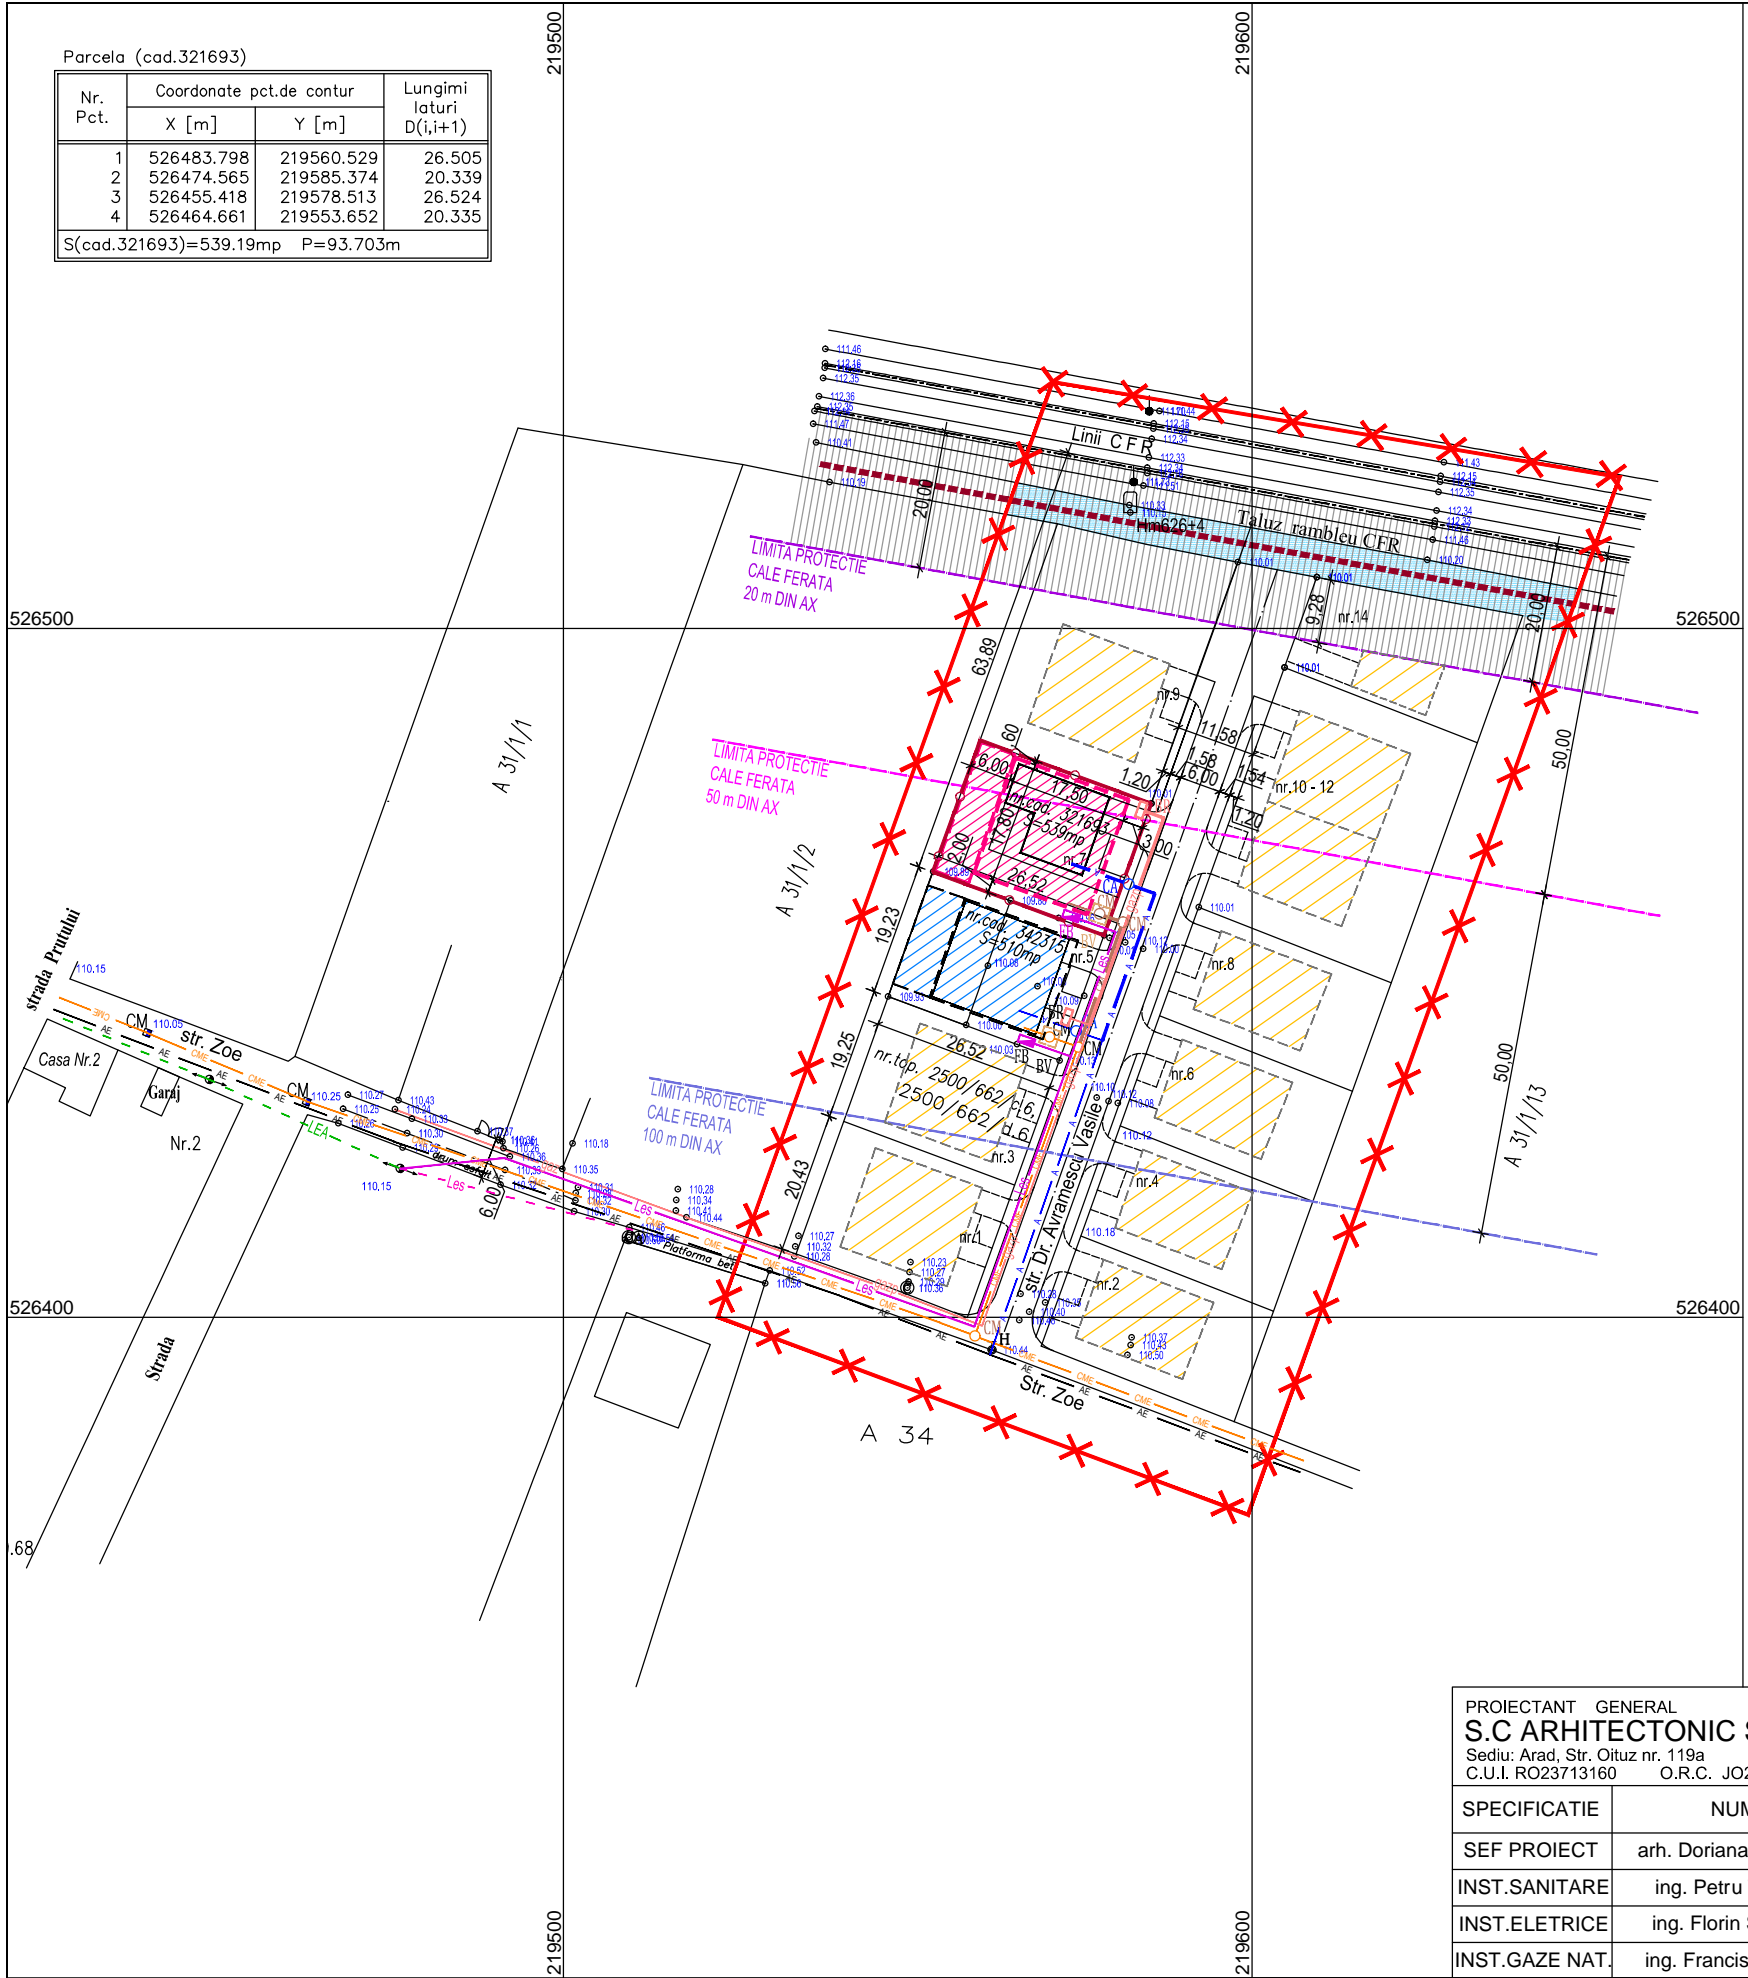

PLAN URBANISTIC ZONAL

CONSTRUIRE LOCUINTA PARTER SI IMPREJMUIRE PROPRIETATE

Mun. Arad, Str. Dr. Avramescu Vasile nr. 7

3 REGLEMENTARI EDILITARE

- LIMITE**
- LIMITA INCINTA PROPU SA SPRE REGLEMENTARE S = 539 mp
 - LIMITA ZONA STUDIATA S = 12.500 mp
 - LIMITA INTRAVILAN MUN. ARAD
- ZONIFICARE**
- ZONA LOCUINTA IZOLATA PROPU SA max. P+1
 - CANALE, RIGOLE
 - ZONA PROTECTIE CALE FERATA, CU INTERDICTIE DE CONSTRUIRE, 20 m DIN AX
 - POSIBILITATE DE DEZVOLTARE ULTERIOARA
- LEGENDA INSTALATII EDILITARE**
- AE - Retea de apa rece stradala - existenta
 - A - Retea de apa rece din polietilena de inalta densitate PEHD - existenta
 - A - Retea de apa rece din polietilena de inalta densitate PEHD - propusa
 - CME - Conducta de canalizare menajera - existenta
 - CM - Conducta de canalizare menajera din PVC-SN4 - propusa
 - LEA - Linie electrica aeriana 0,4 kV existenta
 - Les - Linie electrica subterana 0,40 kV bransament existent
 - Les - Bransament linie electrica subterana 0,40 kV propus
 - gaz - Conducta gaz joasa presiune existenta
 - gazp - Conducta gaz joasa presiune propusa
- CA - Camin apometru - propus
 CM - Camin de canalizare menajera - propus
 BV - Bazin vidanjabil 20 mc provioriu - propus
 FB - Firida bransament electric - propusa
 BR - Bransament gaze naturale - propus

PROIECTANT GENERAL S.C ARHITECTONIC S.R.L. Sediul: Arad, Str. Oituz nr. 119a C.U.I. RO23713160 O.R.C. JO2/682/2008			Beneficiar: TOCACIU SORINA-DANIELA TOCACIU ALIN	Pr. nr. 145/2021
SPECIFICATIE	NUME	SEMNETURA	Scara: 1:1.000	CONSTRUIRE LOCUINTA PARTER SI IMPREJMUIRE PROPRIETATE Mun. Arad, Str. Dr. Avramescu Vasile nr. 7 Extras CF nr. 321693 Arad
SEF PROIECT	arh. Doriana BALOGH			
INST.SANITARE	ing. Petru TATARU		Data: mar. 2022	REGLEMENTARI EDILITARE Plansa nr. 03 A
INST.ELETRICE	ing. Florin SANDRU			
INST.GAZE NAT.	ing. Francisc BEGOV			