



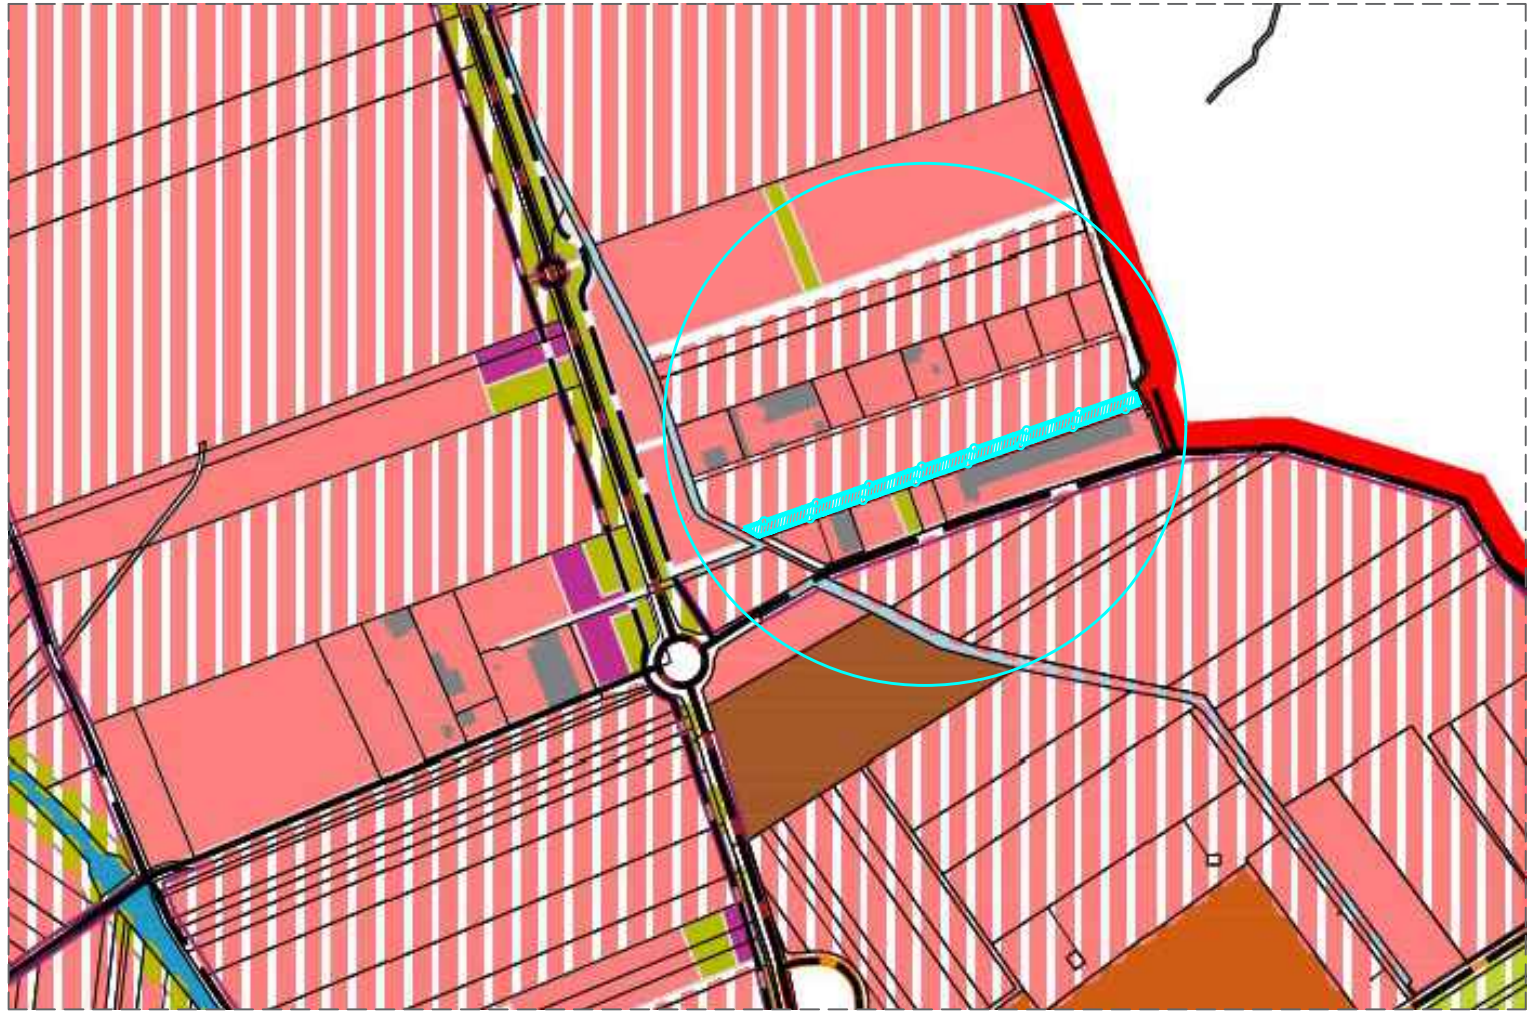

PUG ARAD IN CURS DE ELABORARE - ETAPA VI - REGLEMENTARI URBANISTICE PROPUSE

LEGENDA PUG ARAD

- Zone pentru activități economice terțiare propuse
- Restructurarea zonelor funcționale existente, în Zone pentru activități economice terțiare, în afara zonelor centrale
- Zone pentru transporturi rutiere și construcții aferente existente
- Zone pentru rețele tehnico-edilitare și construcții aferente existente
- Zone de mici unități industriale, servicii aferente și logistică, nepoluante existente
- Perdele forestiere de protecție sau cu rol ecologic propuse

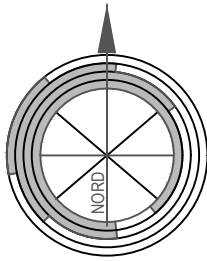

STUDIU DE OPORTUNITATE

DEZVOLTARE ZONA SERVICII

extravilan, jud. Arad, UAT Arad, CF nr. 353936 Arad

0 INCADRARE IN ZONA



- LIMITA INTRAVILAN ARAD
- LIMITA INCINTA REGLEMENTATA
- S teren = 6.000 mp, conform CF nr. 353936 Arad
Proprietar: DOLLY TRANS COMPANY s.r.l.

ARHITECTONIC s.r.l. Arad, Str. Oltuz nr. 119a C.U.I. RO23713160 I.R.C. JO2/682/2008 Tel. 0726 375 327			BENEFICIAR: DOLLY TRANS COMPANY s.r.l.		Pr. nr.: 397/2025
Proiectant general: TARA PLAN TARA PLAN s.r.l. mun. Arad, str. Tudor Vladimirescu, nr. 15A, cod postal 310010, jud. Arad, Nr. Reg. Com. JO2/1251/2006, CUI RO 18832512 tel. 0749.111.572, tel. 0728.365.027, e-mail: danielauraschi@gmail.com			DENUMIRE PROIECT: PUZ si RLU "DEZVOLTARE ZONA SERVICII" ADRESA: extravilan, jud. Arad, UAT Arad, CF nr. 353936 Arad		
Sef proiect	arh. Balogh Doriana		Scara: -	OBIECT:	S.O.
Proiectat	arh. Tuțu Andreea			DENUMIRE PLANSA: INCADRARE IN ZONA	
Desenat	arh. Tuțu Andreea		Sept.2025		