


SITUATIE EXISTENTA SC. 1:2000

STUDIU DE OPORTUNITATE CONSTRUIRE SPATII PRODUCTIE NEPOLUANTA, SERVICII, DEPOZITARE

INCADRARE IN TERITORIU (FARA SCARA)

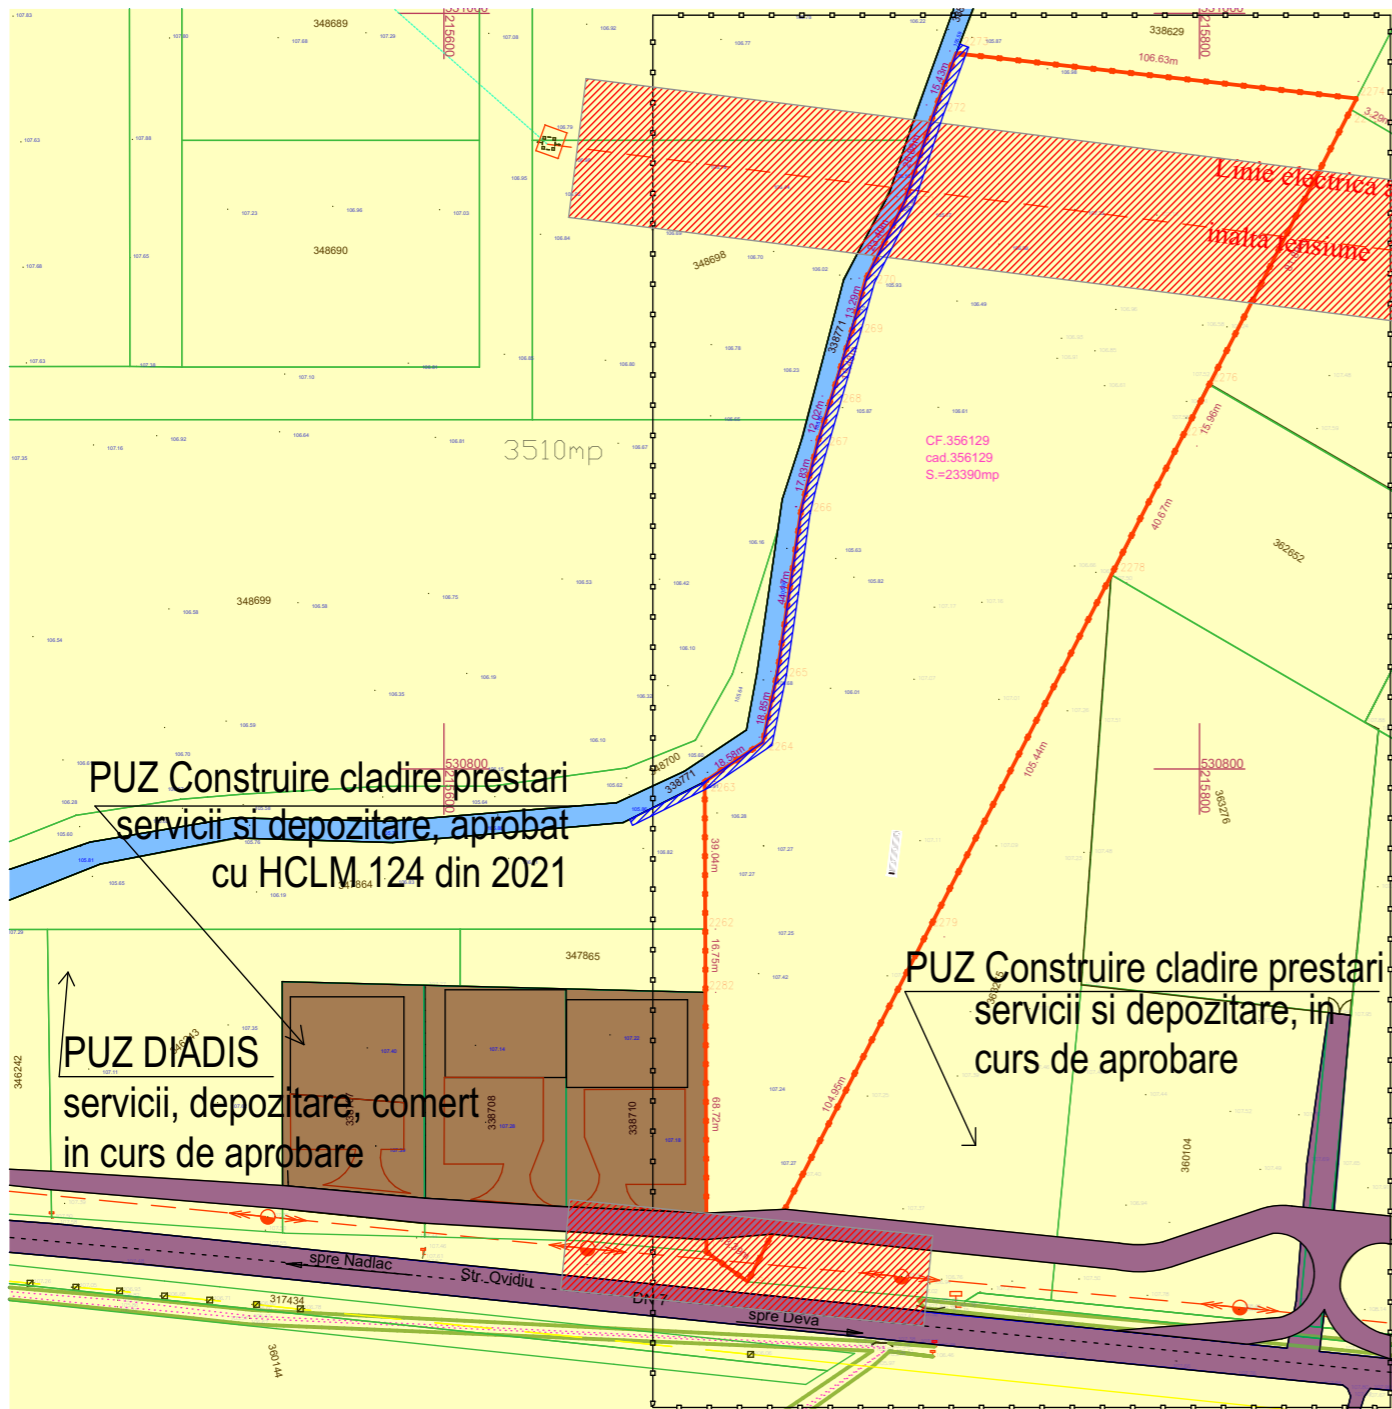

ZONIFICARE

- TEREN AGRICOL
- ZONA CANAL ANIF
- ZONA CAROSABIL ACCES DIN DN7, PLATFORME
- ZONA DE PROTECTIE FATA DE CANAL 2.5m
- ZONA DE PROTECTIE FATA DE DN7, 24m din ax
- ZONA DE SERVICII, COMERT, PRODUCTIE



LEGENDA:

DELIMITARE

- ZONA STUDIATA 71.829 mp
- INCINTA CU PROPUNERI 23390 mp

Parcela (356129)

Nr. Pct.	Coordonate pct.de contur X [m]	Y [m]	Lungimi laturi D(i,i+1)
2262	530757.610	215669.172	39.042
2263	530796.652	215669.020	18.581
2264	530807.047	215684.421	18.848
2265	530825.498	215688.267	44.168
2266	530869.199	215694.672	17.828
2267	530886.507	215698.948	12.022
2268	530898.001	215702.472	19.484
2269	530916.630	215708.182	13.290
2270	530929.475	215711.593	23.399
2271	530950.392	215722.081	25.877
2272	530974.980	215730.146	15.427
2273	530989.414	215735.592	106.632
2274	530977.483	215841.554	3.291
2275	530974.557	215840.047	81.889
2276	530901.746	215802.573	15.964
2277	530887.552	215795.267	40.666
2278	530851.394	215776.657	105.443
2279	530757.640	215728.403	104.952
2280	530664.323	215680.374	13.389
2281	530672.141	215669.504	68.725
2282	530740.865	215669.237	16.745

S(356129)=23390.16mp P=805.662m

- #### LEGENDA:
- lampadar
 - linie electrica aeriana
 - stalp de joasa tensiune
 - stalp de inalta tensiune
 - constructie casa
 - constructie anexa
 - gard plasa
 - gard beton
 - gard metalic
 - camin de vizitare telefon
 - gura vizitare canalizare
 - punct statie
 - apometru
 - aerisitor gaz
 - robinet
 - contor gaz
 - platforma betonata
 - platforma pavaj
 - ax sant
 - zona verde
 - hidrant
 - rigola
 - troita
 - linie CF
 - numar cadastral 349597
 - taluz
 - canal/sant
 - post trafo
 - borna hectometrica
 - borna kilometrica
 - pod beton
 - indicator

STACONS proiectare & consultanta <small>bulevardul Decembrie 1989 nr. 6 Arad CP 310133 Tel: 0257/210965 Fax: 0257/210969 stacons_arad@stacons.ro www.stacons.ro</small>	ISO 9001 : 2015	Beneficiar: SEBASTIAN LIVIU DAN RADU ANGELA EVRICA	Nr. proiect: 42/2023
		Titlu proiect: Elaborare P.U.Z si R.L.U - realizare constructii productie nepoluanta, servicii si depozitare <small>Jud.Arad, localitatea Arad, intravilan, CF NR. 356129 ARAD</small>	Faza: S.O.
SPECIFICATIE	NUME	SEMNTATURA	Scara: 1:2000 Format: A3 Data: septembrie.2023
SEF PROIECT	arh.Crainic Dorin Paul		
PROIECTAT	arh.stag.Zubcu Mihai		
DESENAT	arh.stag.Zubcu Mihai		Titlu plansa: SITUATIE EXISTENTA
			Plansa nr.: 02 URB