
PLAN DE AMPLASARE ÎN ZONĂ



PLAN DE SITUAȚIE PROPUS
Scara 1:500

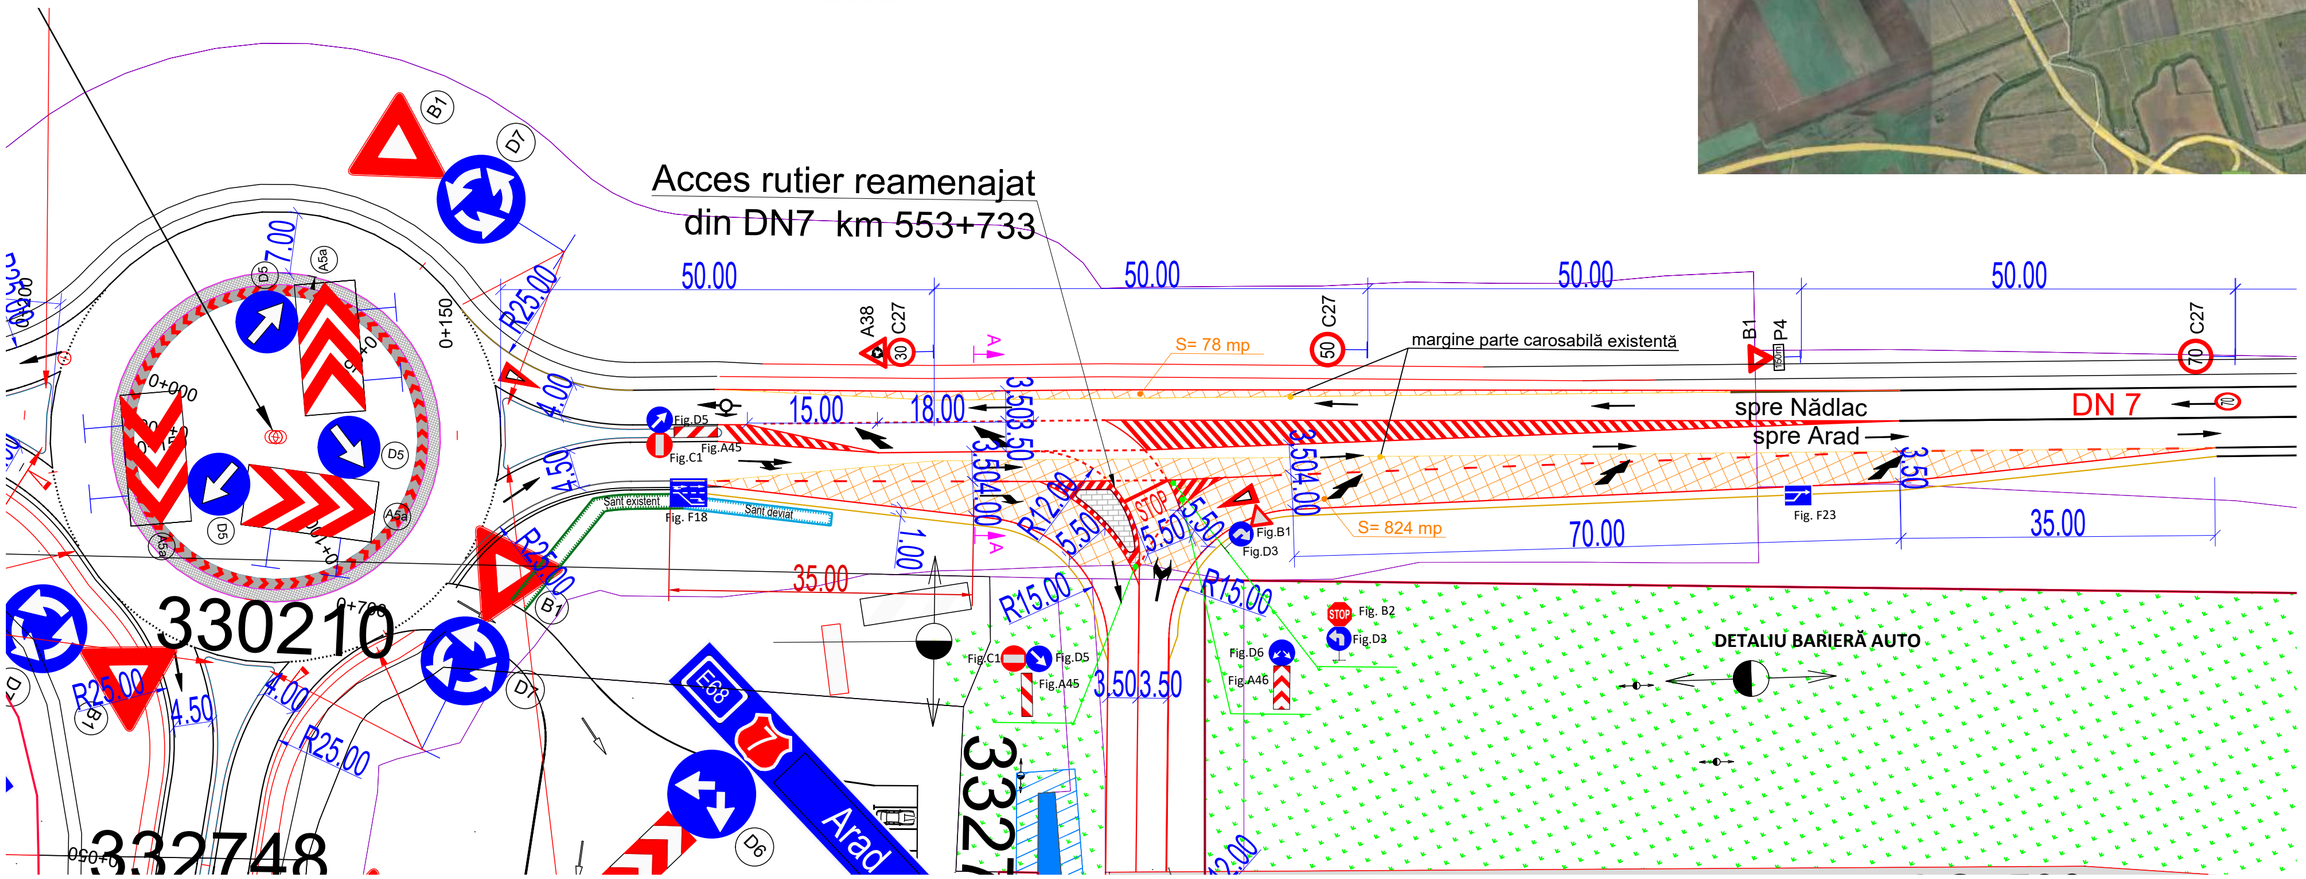

Verificator / expert	Nume	Semnătura	Cerință	Referat / Expertiza Nr. / Data

S.C. COSO CONS S.R.L.
Str. Ciprian Porumbescu nr.24, ap. 5, Timișoara
Tel./Fax: 0256 702754; Mobil: 0722 348547
RO14833426, J35/1314/2002;
office@cosocons.ro

CERTINSPECT Register EN ISO 9001

Specificație	Nume	Semnătura	Scara: 1:500	Beneficiar: LUCA PETRU ADRIAN Amplasament: Municipiul Arad, județul Arad, CF nr. 368509, 367282, 367777 Titlu proiect: CONSTRUIRE ACCES RUTIER SI AMENAJARE INTERSECTIE PE DN7
Șef proiect	ing. F. Coșoveanu			Proiect nr.: 220.CC/ 2026
Proiectat	ing. F. Coșoveanu		Data: noi 2026	Faza: P.U.Z.
Desenat	ing. V.Nicu	Nicu		Titlu planșă: PLAN DE SITUATIE PROPUS PLAN DE ÎNCADRARE ÎN ZONĂ Nr. planșă: 01