



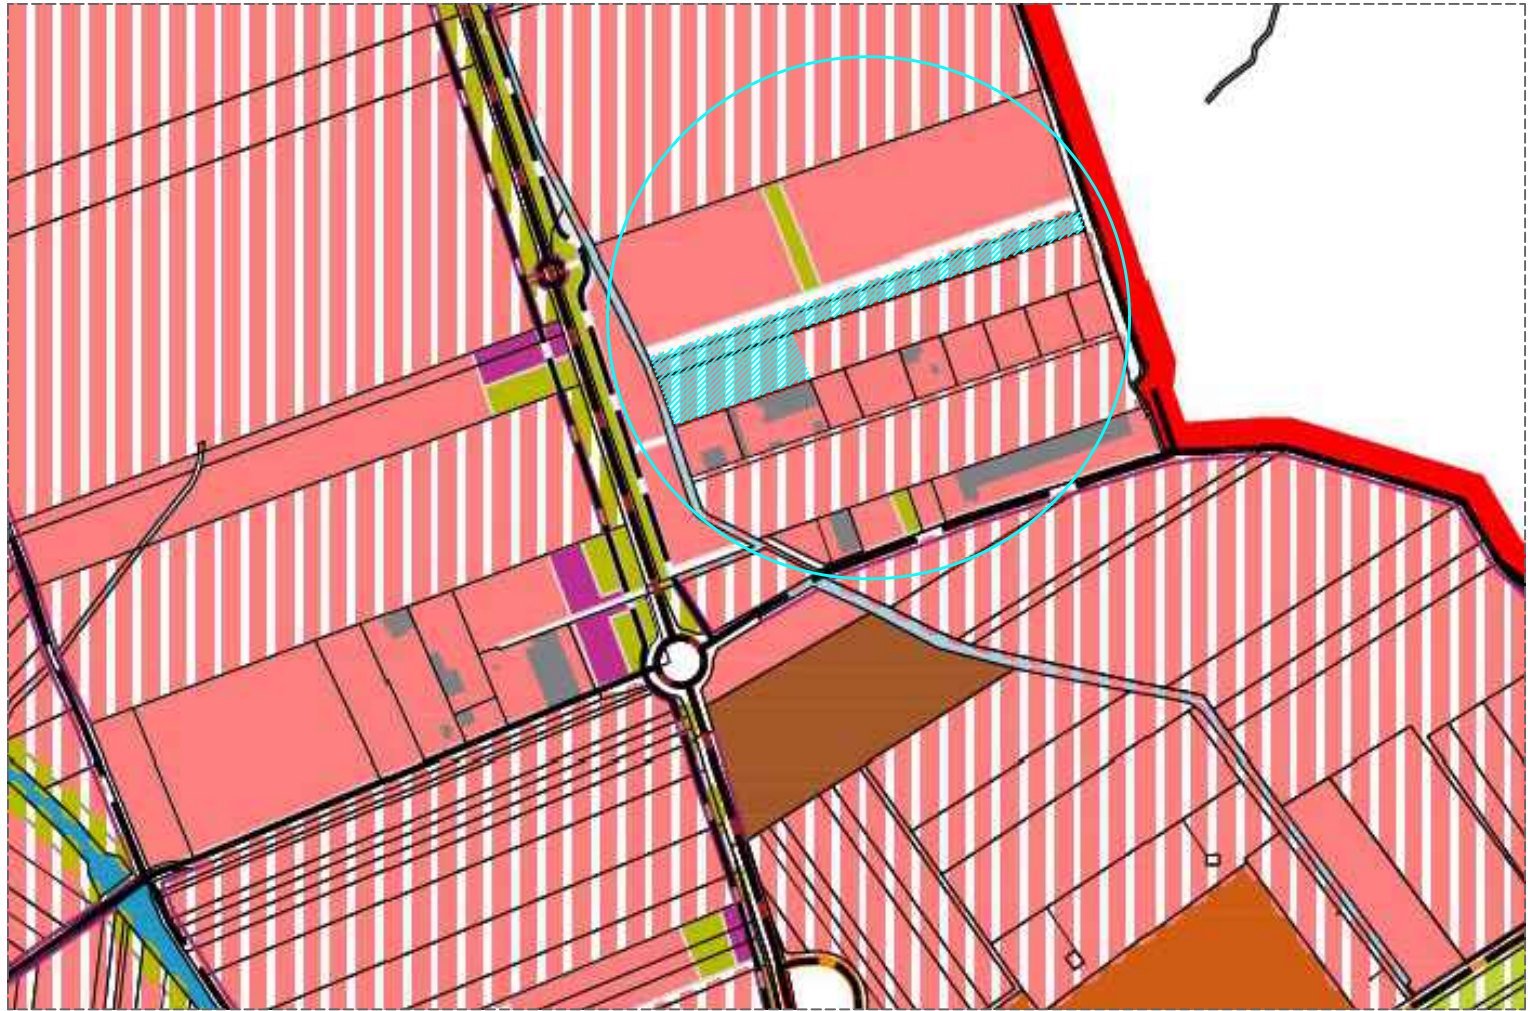

PUG ARAD IN CURS DE ELABORARE - ETAPA VI - REGLEMENTARI URBANISTICE PROPUSE

LEGENDA PUG ARAD

- | | | | |
|--|---|--|--|
| | Zone pentru activități economice terțiare propuse | | Zone pentru rețele tehnico-edilitare și construcții aferente existente |
| | Restructurarea zonelor funcționale existente, în Zone pentru activități economice terțiare, în afara zonelor centrale | | Zone de mici unități industriale, servicii aferente și logistică, nepoluante existente |
| | Zone pentru transporturi rutiere și construcții aferente existente | | Perdele forestiere de protecție sau cu rol ecologic propuse |

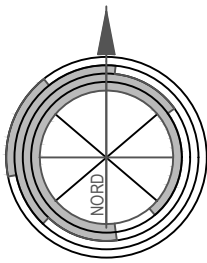

STUDIU DE OPORTUNITATE

DEZVOLTARE ZONA MIXTA, COMERT SI SERVICII, UNITATI INDUSTRIALE SI DE DEPOZITARE intravilan, extravilan, jud. Arad, UAT Arad

0 INCADRARE IN ZONA



- LIMITA INTRAVILAN ARAD
- LIMITA INCINTA REGLEMENTATA S total din acte = 15.872 mp
S total masurat = 15.874 mp conform:
- C.F. nr. 341662 Arad 1.404 mp, Teren proprietate SPEED LINE IMPEX s.r.l.
- C.F. nr. 349904 Arad 6.768 mp din acte (masurat: 6.770 mp), Teren proprietate SPEED LINE IMPEX s.r.l.
- C.F. nr. 367577 Arad 7.700 mp, Teren proprietate ROZSOS ROMULUS - THEODOR

ARHITECTONIC s.r.l. Arad, Str. Oituz nr. 119a C.U.I. RO23713160 I.R.C. JO2/682/2008 Tel. 0726 375 327			BENEFICIAR: SPEED LINE IMPEX s.r.l.		Pr. nr.: 396/2025
Proiectant general: TARA PLAN TARA PLAN s.r.l. mun. Arad, str. Tudor Vladimirescu, nr. 15A, cod postal 310010, jud. Arad, Nr. Reg. Com. JO2/1251/2006, CUI RO 18832512 tel. 0749.111.572, tel. 0728.365.027, e-mail: danielaursachi@gmail.com			DENUMIRE PROIECT: PUZ si RLU "DEZVOLTARE ZONA MIXTA, COMERT SI SERVICII, UNITATI INDUSTRIALE SI DE DEPOZITARE" ADRESA: intravilan, extravilan, jud. Arad, UAT Arad		
Sef proiect	arh. Balogh Doriana		Scara: - Sept.2025	OBIECT: INCADRARE IN ZONA	S.O. Nr.plansa 00A
Proiectat	arh. Tuțu Andreea				
Desenat	arh. Holomei Oana				