


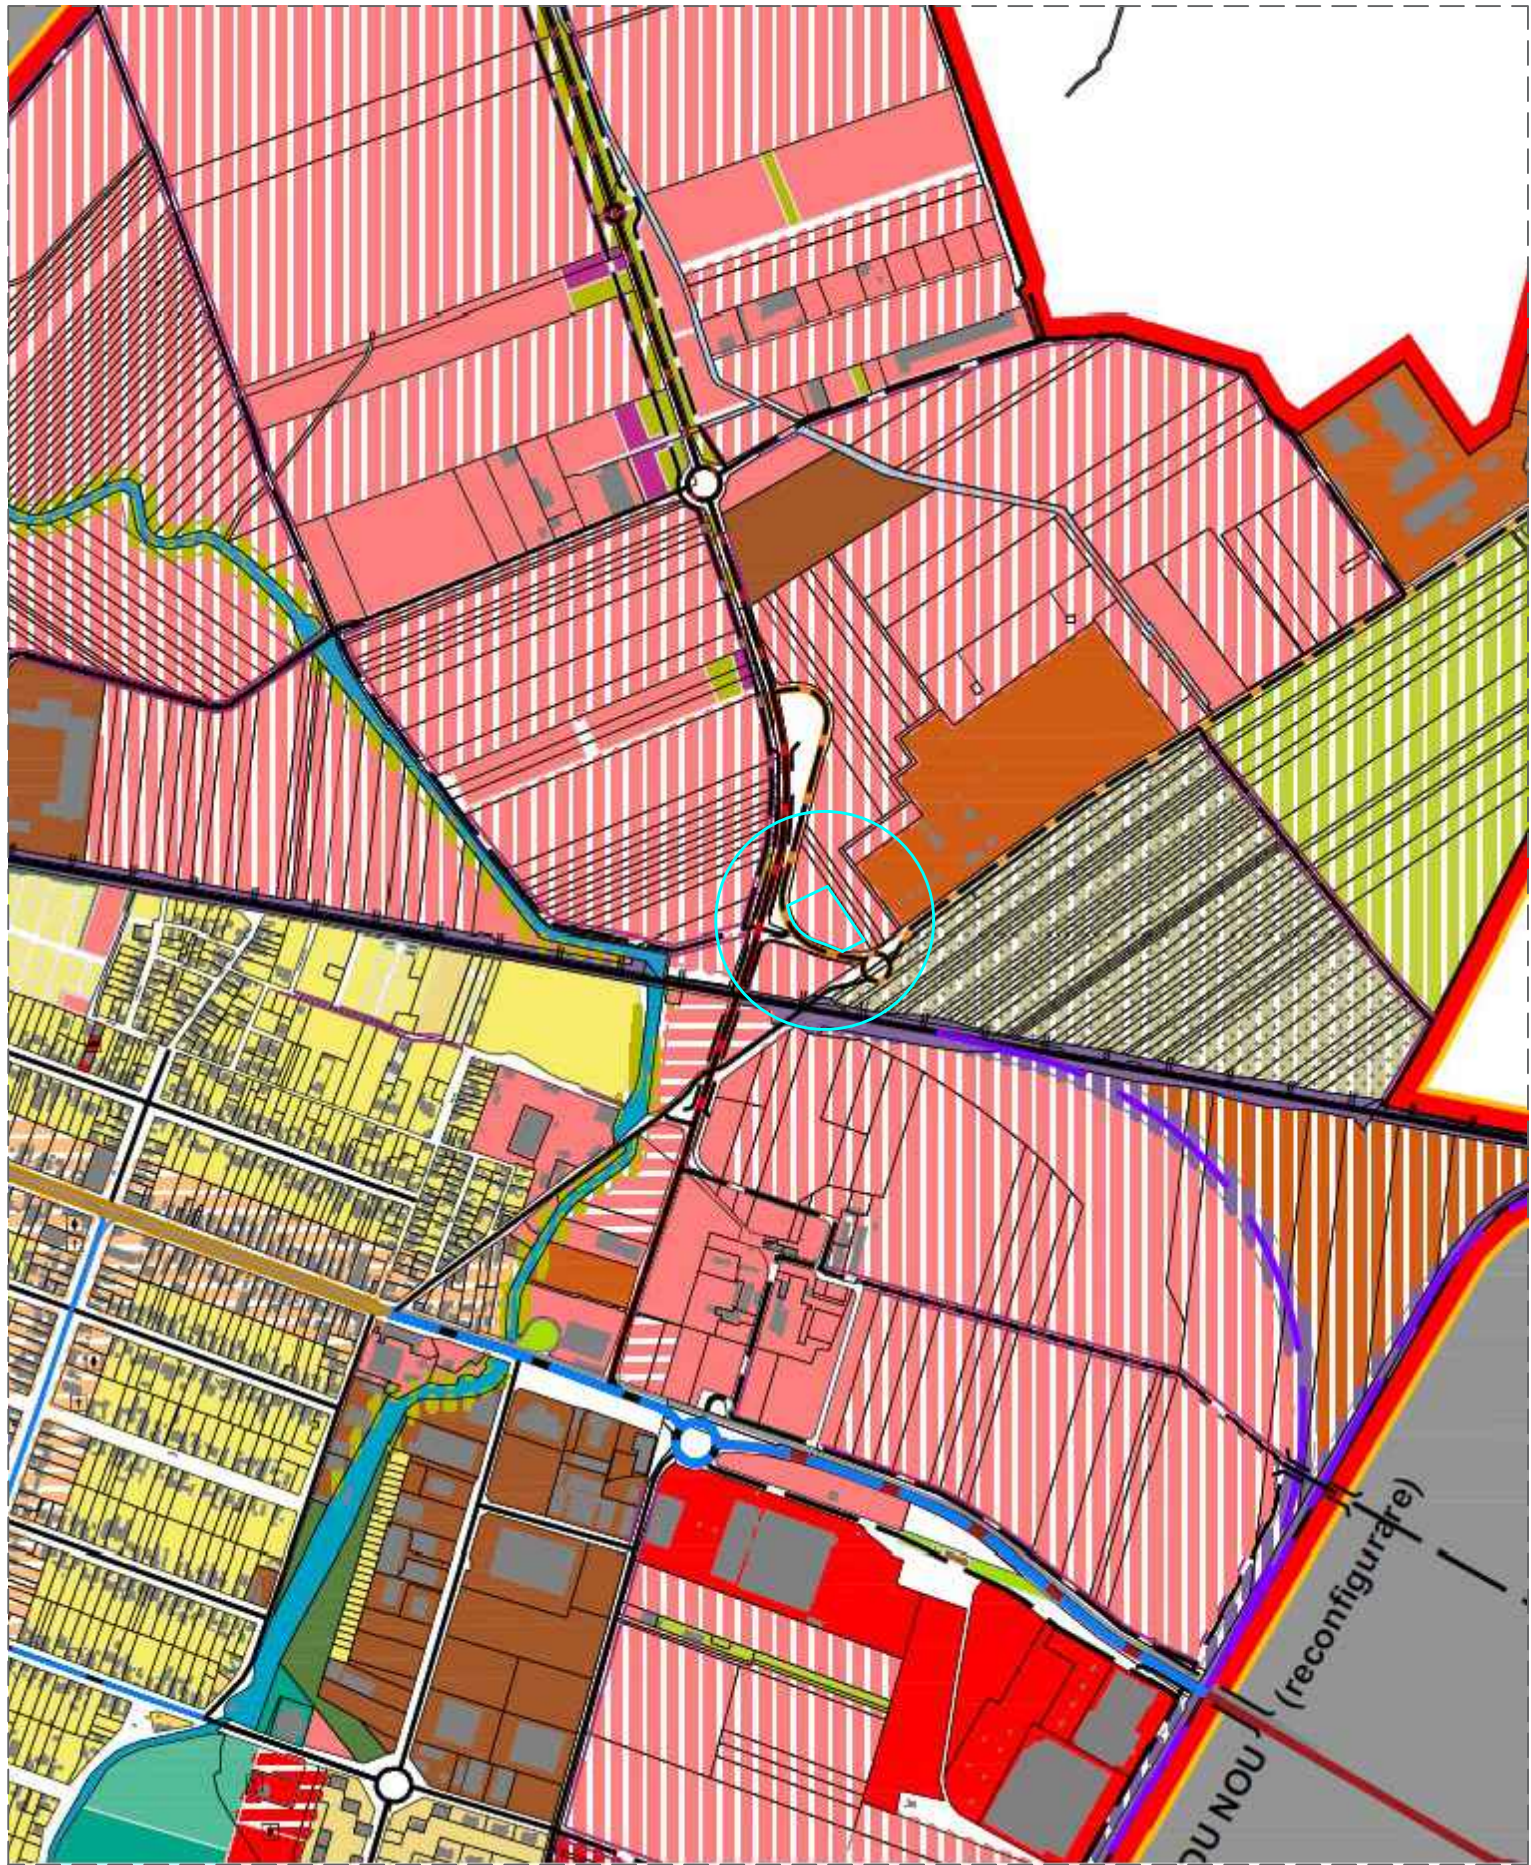

PUG ARAD IN CURS DE ELABORARE - ETAPA VI - REGLEMENTARI URBANISTICE PROPUSE

LEGENDA PUG ARAD

- Zone pentru activități economice terțiare propuse

Restructurarea zonelor funcționale existente, în Zone pentru activități economice terțiare, în afara zonelor centrale

Zone de cimitire propuse

Zone pentru rețele tehnico-edilitare și construcții aferente existente

Zone de mici unități industriale, servicii aferente și logistică, nepoluante existente

Perdele forestiere de protecție sau cu rol ecologic propuse
-
- # PLAN URBANISTIC ZONAL

DEZVOLTARE ZONA CU FUNCTIUNE SERVICII / COMERT, DEPOZITARE

extravilan, jud. Arad, CF nr. 302169 Arad

0 INCADRARE IN ZONA
-
- LIMITA INCINTA REGLEMENTATA
— LIMITA INTRAVIALN

S teren = 6.543 mp, conform:
C.F. nr. 302169 Arad, nr. cad. 302169
Teren proprietate REAL EXPEDITION MANAGEMENT s.r.l.
- | | | | | |
|---|--|---|--|-------------------|
| ARHITECTONIC S.R.L.
Arad, Str. Oltuz nr. 119a
C.U.I. RO23713160
I.R.C. JO2/682/2008
Tel. 0726 375 327 | | BENEFICIAR: REAL EXPEDITION MANAGEMENT s.r.l. | | Pr. nr.: 370/2025 |
| Proiectant general: TARA PLAN s.r.l.
mun. Arad, str. Tudor Vladimirescu, nr. 15A, cod postal 310010, jud. Arad,
Nr. Reg. Com. JO2/1251/2006, CUI RO 18832512
tel. 0749.111.572, tel. 0728.365.027,
e-mail: danielaursachi@gmail.com | | DENUMIRE PROIECT: PUZ si RLU "DEZVOLTARE ZONA CU FUNCTIUNE SERVICII / COMERT, DEPOZITARE" | | |
| Sef proiect arh. Balogh Dorian | | Scara: 1:1000 | | P.U.Z. |
| Proiectat arh. Tuțu Andreea | | DENUMIRE PLANSA: INCADRARE IN ZONA | | Nr. plansa 00A |
| Desenat arh. Holomei Oana | | Mar. 2025 | | |
- A3 (420x297)