


INCADRARE IN MUNICIPIUL ARAD - EXTRAS GOOGLE EARTH

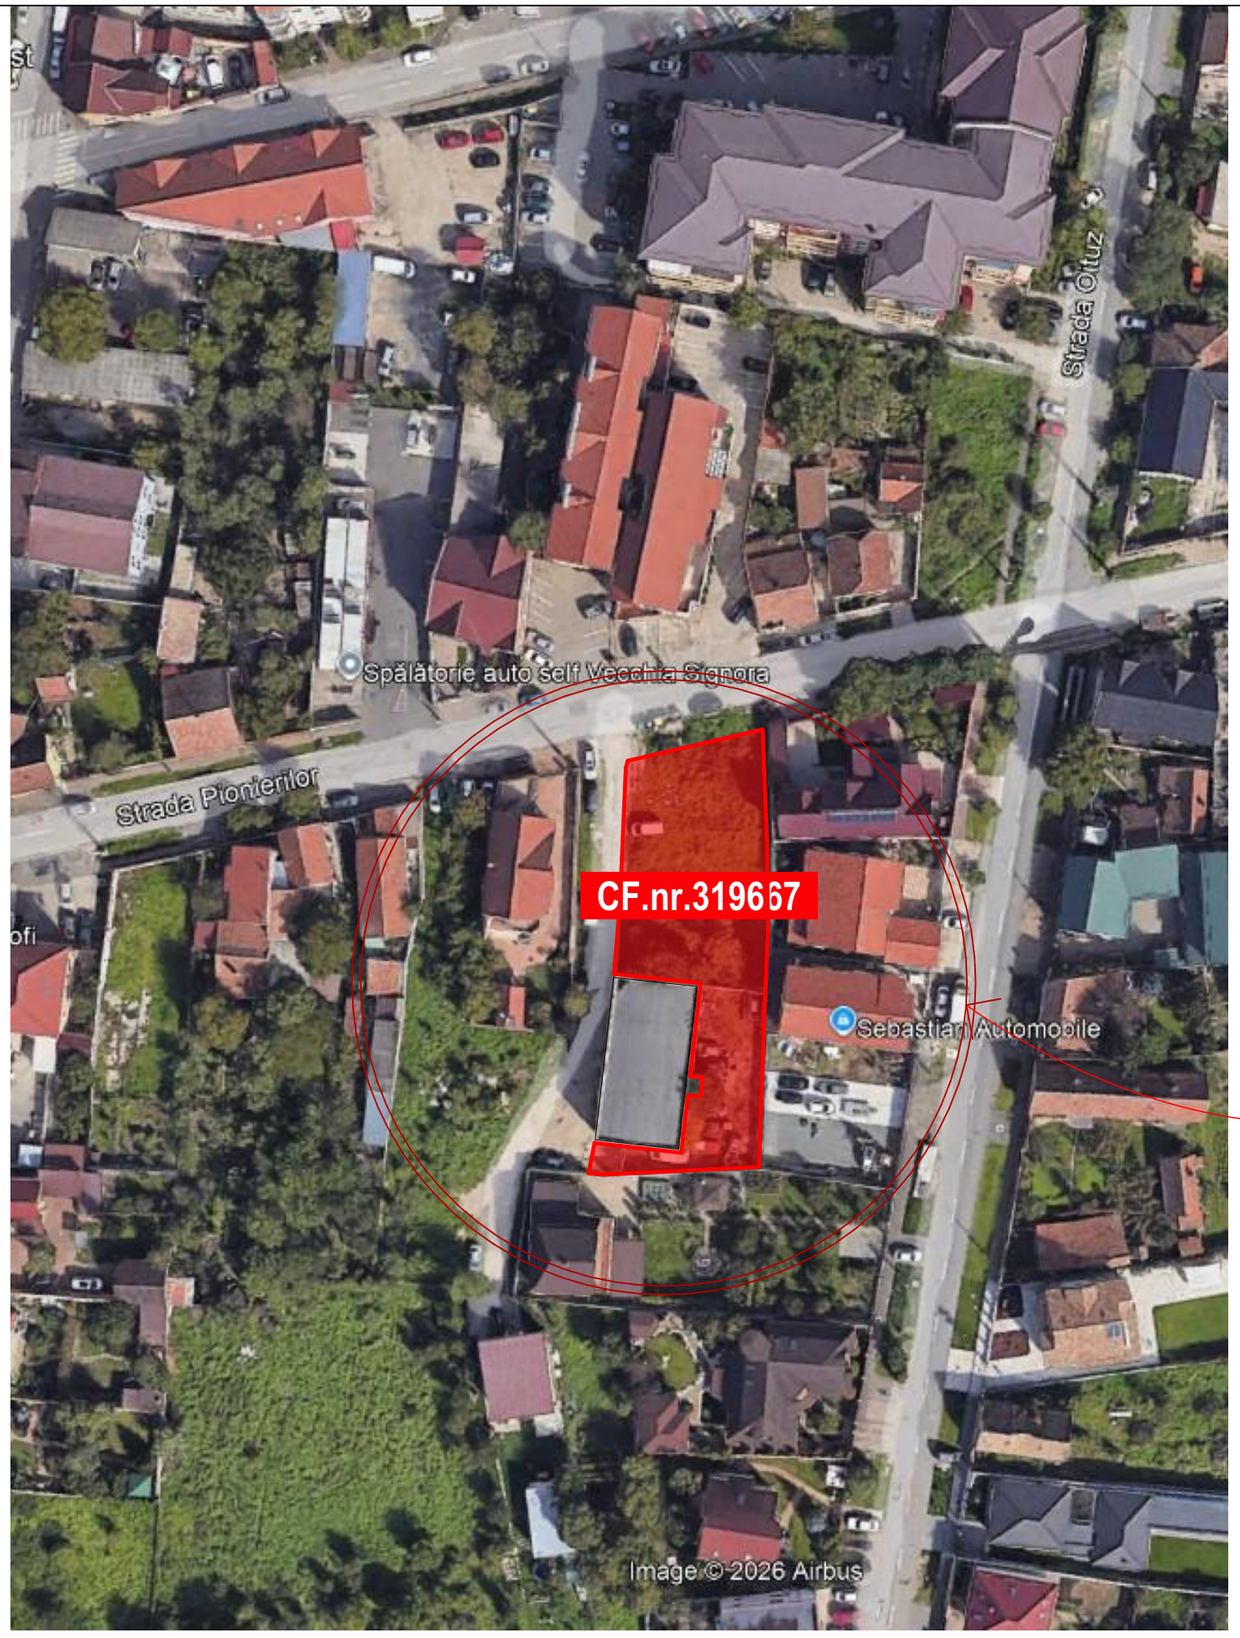

LEGENDA

Localizare in Municipiul Arad

C.F.nr.319667 Teren care face obiectul PUZ

LEONARD proiect
CUI: RO39628117
Nr. Reg. Com.: J2018001151025
Adresa: Sanleani, nr. 148A, jud. Arad, RO
Telefon: +40 757 417 904
Email: office@leonardproiect.ro

PROIECTANT GENERAL

PROIECTANT URBANISM

ARHITECTONIC s.r.l.
Sediu: Ard, Str.Oituz, nr.119a
C.U.I. RO23713160 O.R.C. J02/682/2008

Beneficiar: PRIMARIA ARAD

Pr. nr. 201/26

SPECIFICATIE	NUME	SEMNATURA	Scara: 1:500
SEF PROIECT	arh.Doriana BALOGH		
PROIECTAT	arh.Bogdan PUIE		Data: oct.2026
DESENAT	arh.Bogdan PUIE		

CONSTRUIRE GRADINITA
strada Pionierilor, nr.29, conform C.F.nr.319667 Arad Romania

FAZA: **P.U.Z.**

PLAN INCADRARE

Plansa nr. **01A**