


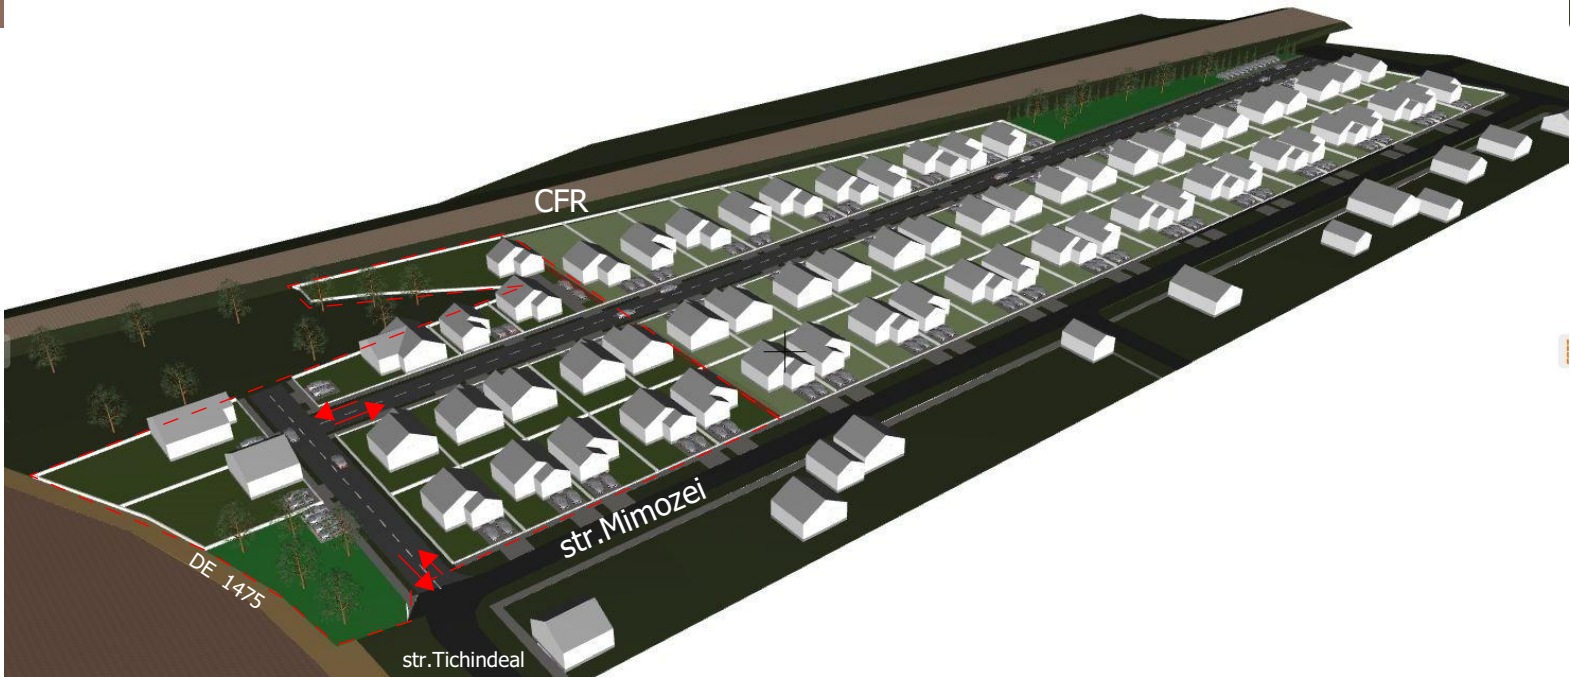

STACONS
proiectare & consultanta
bulevardul Decembrie, nr. 6 Arad CP 310133
Tel: 0257212085
Fax: 0257212089
stacons_arad@yahoo.com
www.stacons.ro



ISO 9001 : 2015

SPECIFICATIE	NUME	SEMNATURA	Scara:	Format:
SEF PROIECT	arh.Crainic Dorin Paul			A3
PROIECTAT	arh.Golban Nicoleta		Data:	iunie 2025
DESENAT	arh.Golban Nicoleta			

Beneficiar: BODEA IOAN PAUL,
BODEA REBECA

Nr. proiect:
18/2025

Titlu proiect: Intocmire PUZ si RLU
"Realizare **ZONA REZIDENTIALA**"
Jud.Arad, Loc.Arad,
CF.nr.362653, nr. 367143 Arad (str. Mimozei)

Faza:
P.U.Z.

Titlu plansa: **ILUSTRARE**

Plansa nr.:
07 URB