


PLAN URBANISTIC ZONAL

ZONA MIXTĂ - UNITATI INDUSTRIALE si de DEPOZITARE, SERVICII

extravilan, mun. Arad , conform extras C.F. nr.359902, Arad

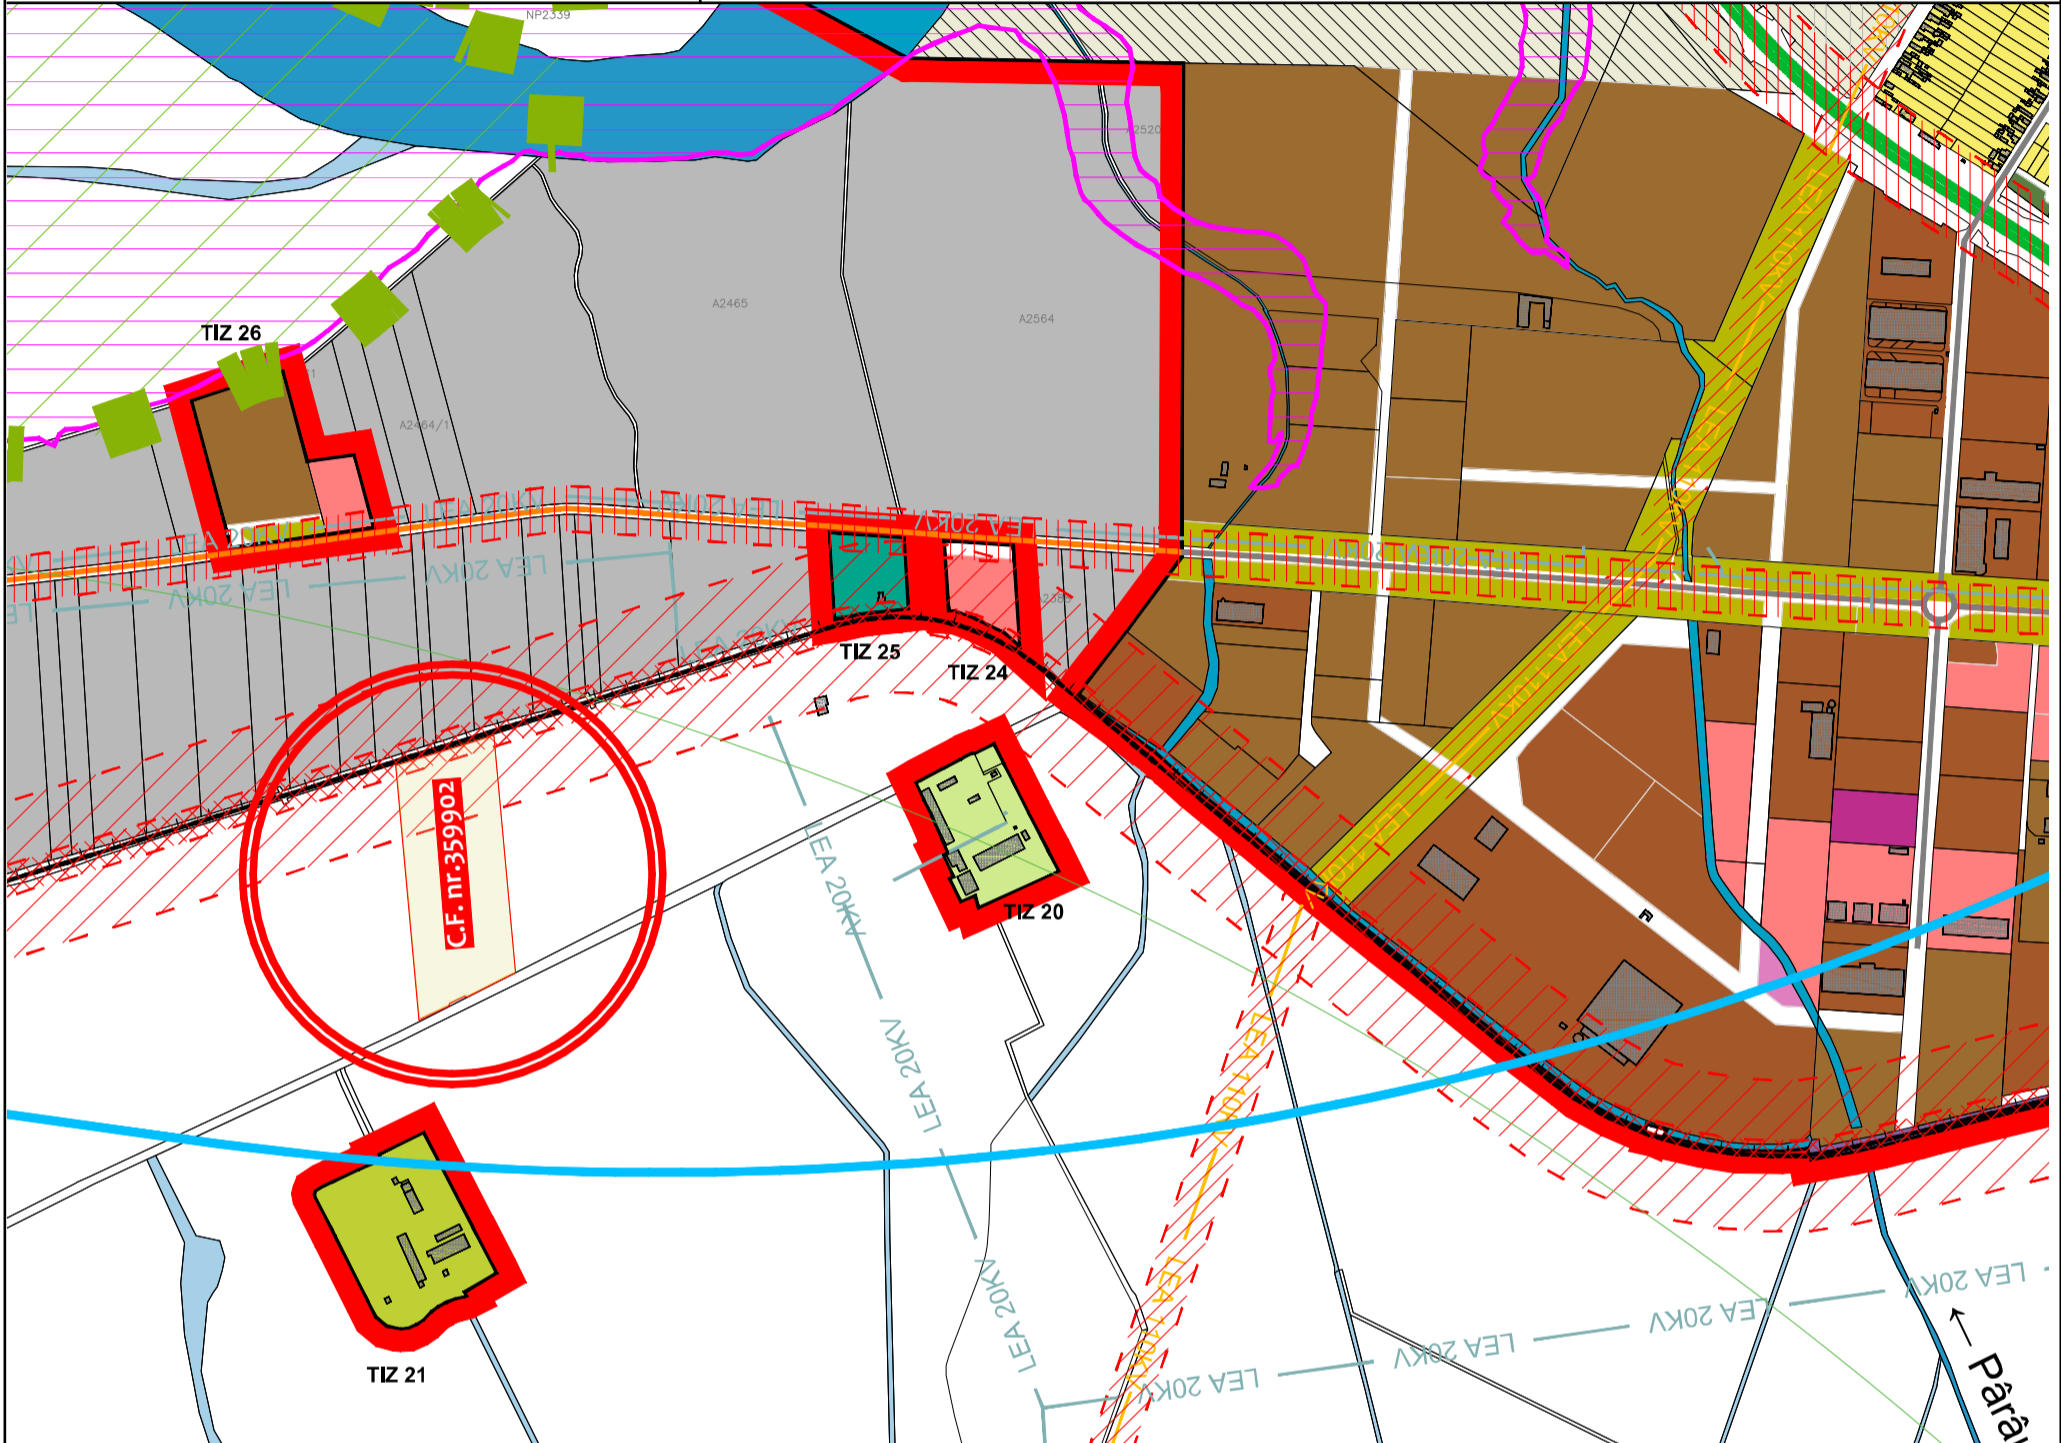

00A INCADRARE IN PUG ARAD








C.F. nr.359902 Teren proprietate lui **Socea Tudor Alexandru** care fac obiectul PUZ



Limite teritoriale

-  Limita teritoriului administrativ UAT Arad
-  Limita teritoriului intravilan existent (cf PUG și PUZ-uri aprobate în vigoare)

Zonificare functionala intravilan

-  Zone pentru activități economice terțiare existente
-  Zone de unități industriale și depozitare existente
-  Zone de mici unități industriale, servicii aferente și logistică, nepoluante existente
-  Zone de unități agricole existente
-  Zone de unități zootehnice sau mixte existente
-  Zone pentru parcuri, scuaruri, zone verzi amenajate, cu acces public nelimitat existente
-  Zone pentru transporturi rutiere și construcții aferente existente



PBG ATELIER
PBG Atelier s.r.l.
 Inregistrata la Oficiul Registrului si Comertului cu nr.J2013001377020. C.U.I. 32594530
 310307, ARAD, str.Voinicilor, nr. 47, bl.506, ap. 4, Tel.0720/067 228

ARHITECTONIC s.r.l.
 Inregistrata la Oficiul Registrului si Comertului cu nr.J 02/682/2008.C.U.I. RO23713160
 ARAD, str.Oituz, nr. 119 a, Tel.0726/375 327

Sef proiect	arh.Doriana BALOGH
Proiectat	arh.Bogdan PUIE
Desenat	arh.Bogdan PUIE

PROIECTANT GENERAL BENEFICIAR:

SOCEA TUDOR ALEXANDRU

DENUMIRE PROIECT:
ZONA MIXTA - UNITATI INDUSTRIALE si de DEPOZITARE, SERVICII

ADRESA: extravilan, mun. Arad ,conform extras C.F. nr.359902, Arad,

OBIECT:

Scara:

1:10000

apr.26

DENUMIRE PLANSĂ:

PLAN INCADRARE in PUG ARAD

Pr. nr.:

140/26

Faza :

S.O.

Plansa nr.:

00_A