

PLAN URBANISTIC GENERAL MUNICIPIUL ARAD

PLAȘA NR.1.2 CONTEXTEUROREGIONAL. RELAȚIA CU DOCUMENTAȚIILE DE AMENAJARE A TERITORIULUI

LEGENDA:

Limite teritoriale

- Limita teritoriului național
- Limita teritoriului (euro)regional
- Limita teritoriului județean
- Limita zonei funcționale urbane (FU) a Municipalei (BM 2019)
- Limita teritoriului poliului de creștere (axei de polarizare) Timișoara-Arad (SD Reg V Vest 2010)
- Limita zonei metropolitane Arad (a doua coorcană de UAT-uri)
- - - Limita teritoriului municipal Arad


Căi de comunicații

- Circulații rutiere majore de importanță națională
- Autostrăzi - A
 - trasee existente
 - trasee propuse, în execuție sau în proiectare
 - Drumuri expres - DX
 - trasee propuse
 - Drumuri naționale europene și centuri aferente cu regim de DN
 - trasee existente
 - Drumuri naționale principale și secundare și centuri aferente cu regim de DN
 - trasee existente
 - Căi navigabile
 - trasee existente
 - trasee propuse (Mureș)


Documentații de amenajare a teritoriului din euroregiune, în vigoare

- ROMÂNIA
- Planul de amenajare a teritoriului județean Arad - 2010
Planșa 4. Infrastructură tehnico-transportivă
 - Planul de amenajare a teritoriului județean Timiș - 2014
Planșa 05. Căi de comunicație și transport. Diagnostic-acțiuni-măsurî-propuneri
 - Planul de amenajare a teritoriului județean Caraș-Severin - 2005
Planșa 3.2.2. Rețele de transport. Dezvoltare
- UNGARIA
- Planul de amenajare a teritoriului județean Csongrad - 2012
Anexa (Planșa) 2.2. Rețeaua de transport și facilități
 - Planul de amenajare a teritoriului județean Bekes - 2005
Anexa (Planșa) 5. Structura teritoriului județean
- SERBIA
- Planul de amenajare a teritoriului Provinciei Autonome Voivodina - 2011
Planșa 2.2. Infrastructura de transport. Infrastructura de gestionare a apei

EXTRAS DIN PATJ ARAD. CONTEXTEUROREGIONAL

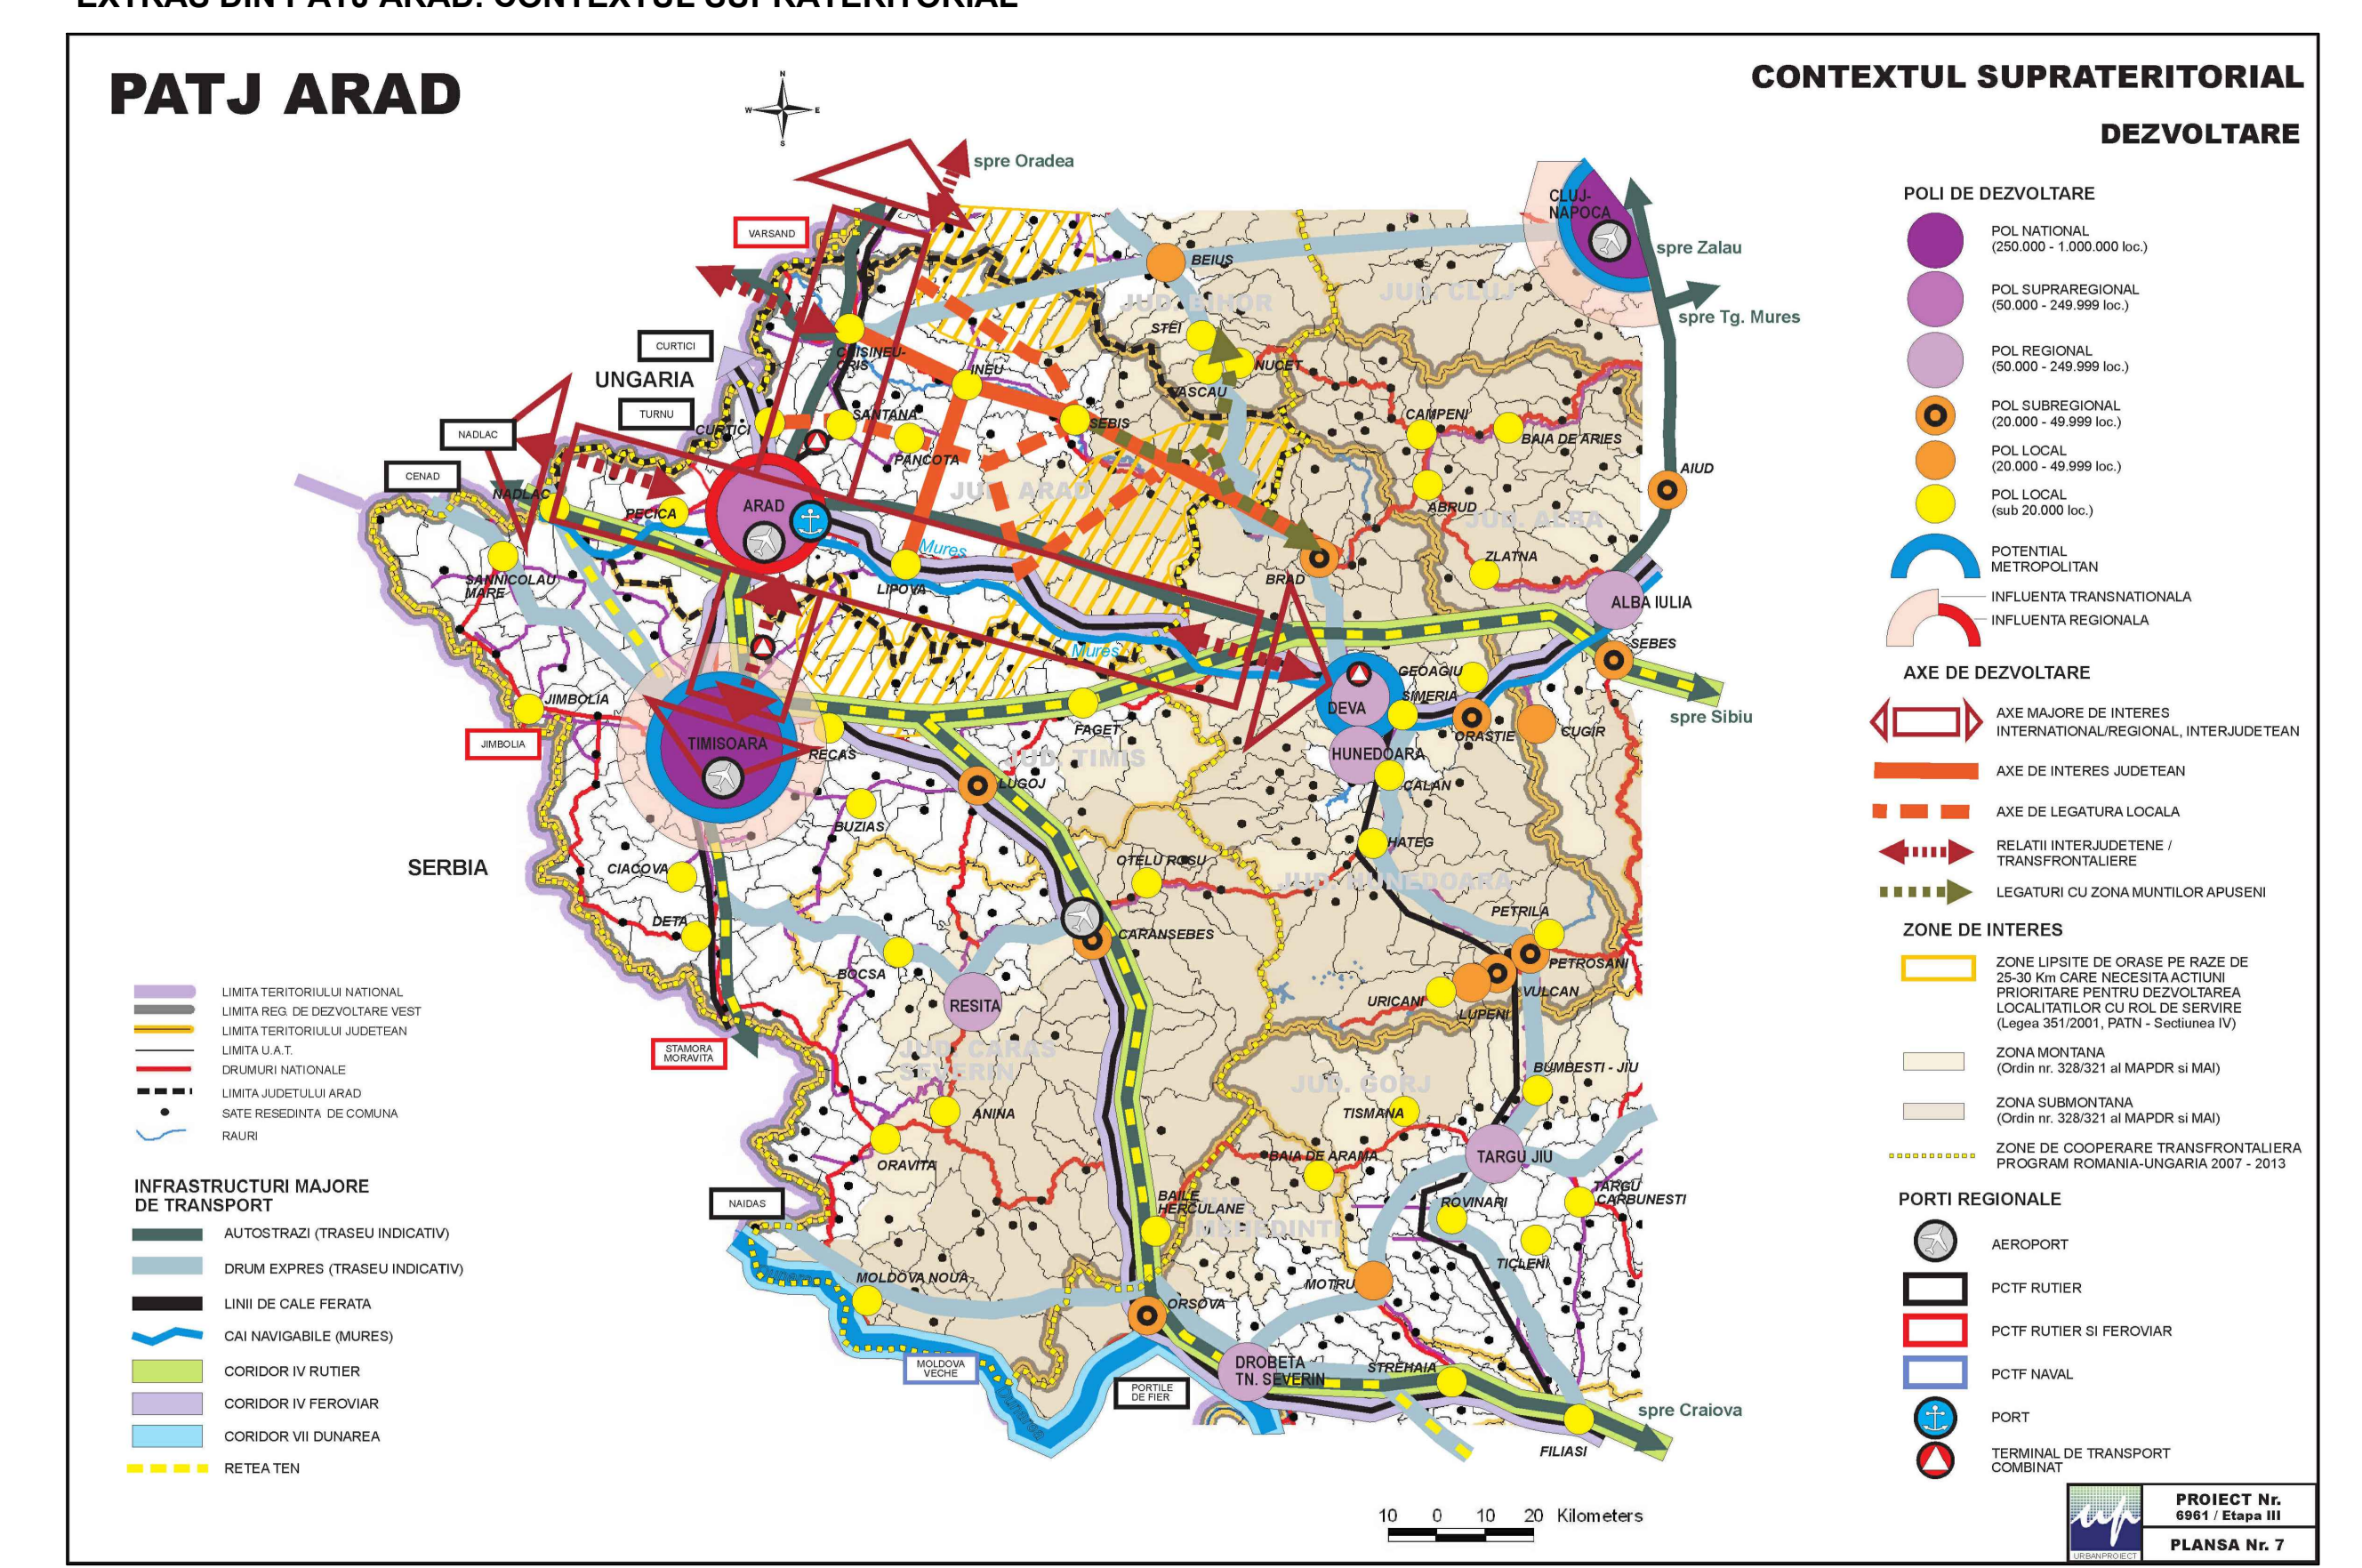

EXTRAS DIN PATJ CSONGRAD (în actualizare 2020), CONTEXTEUROREGIONAL

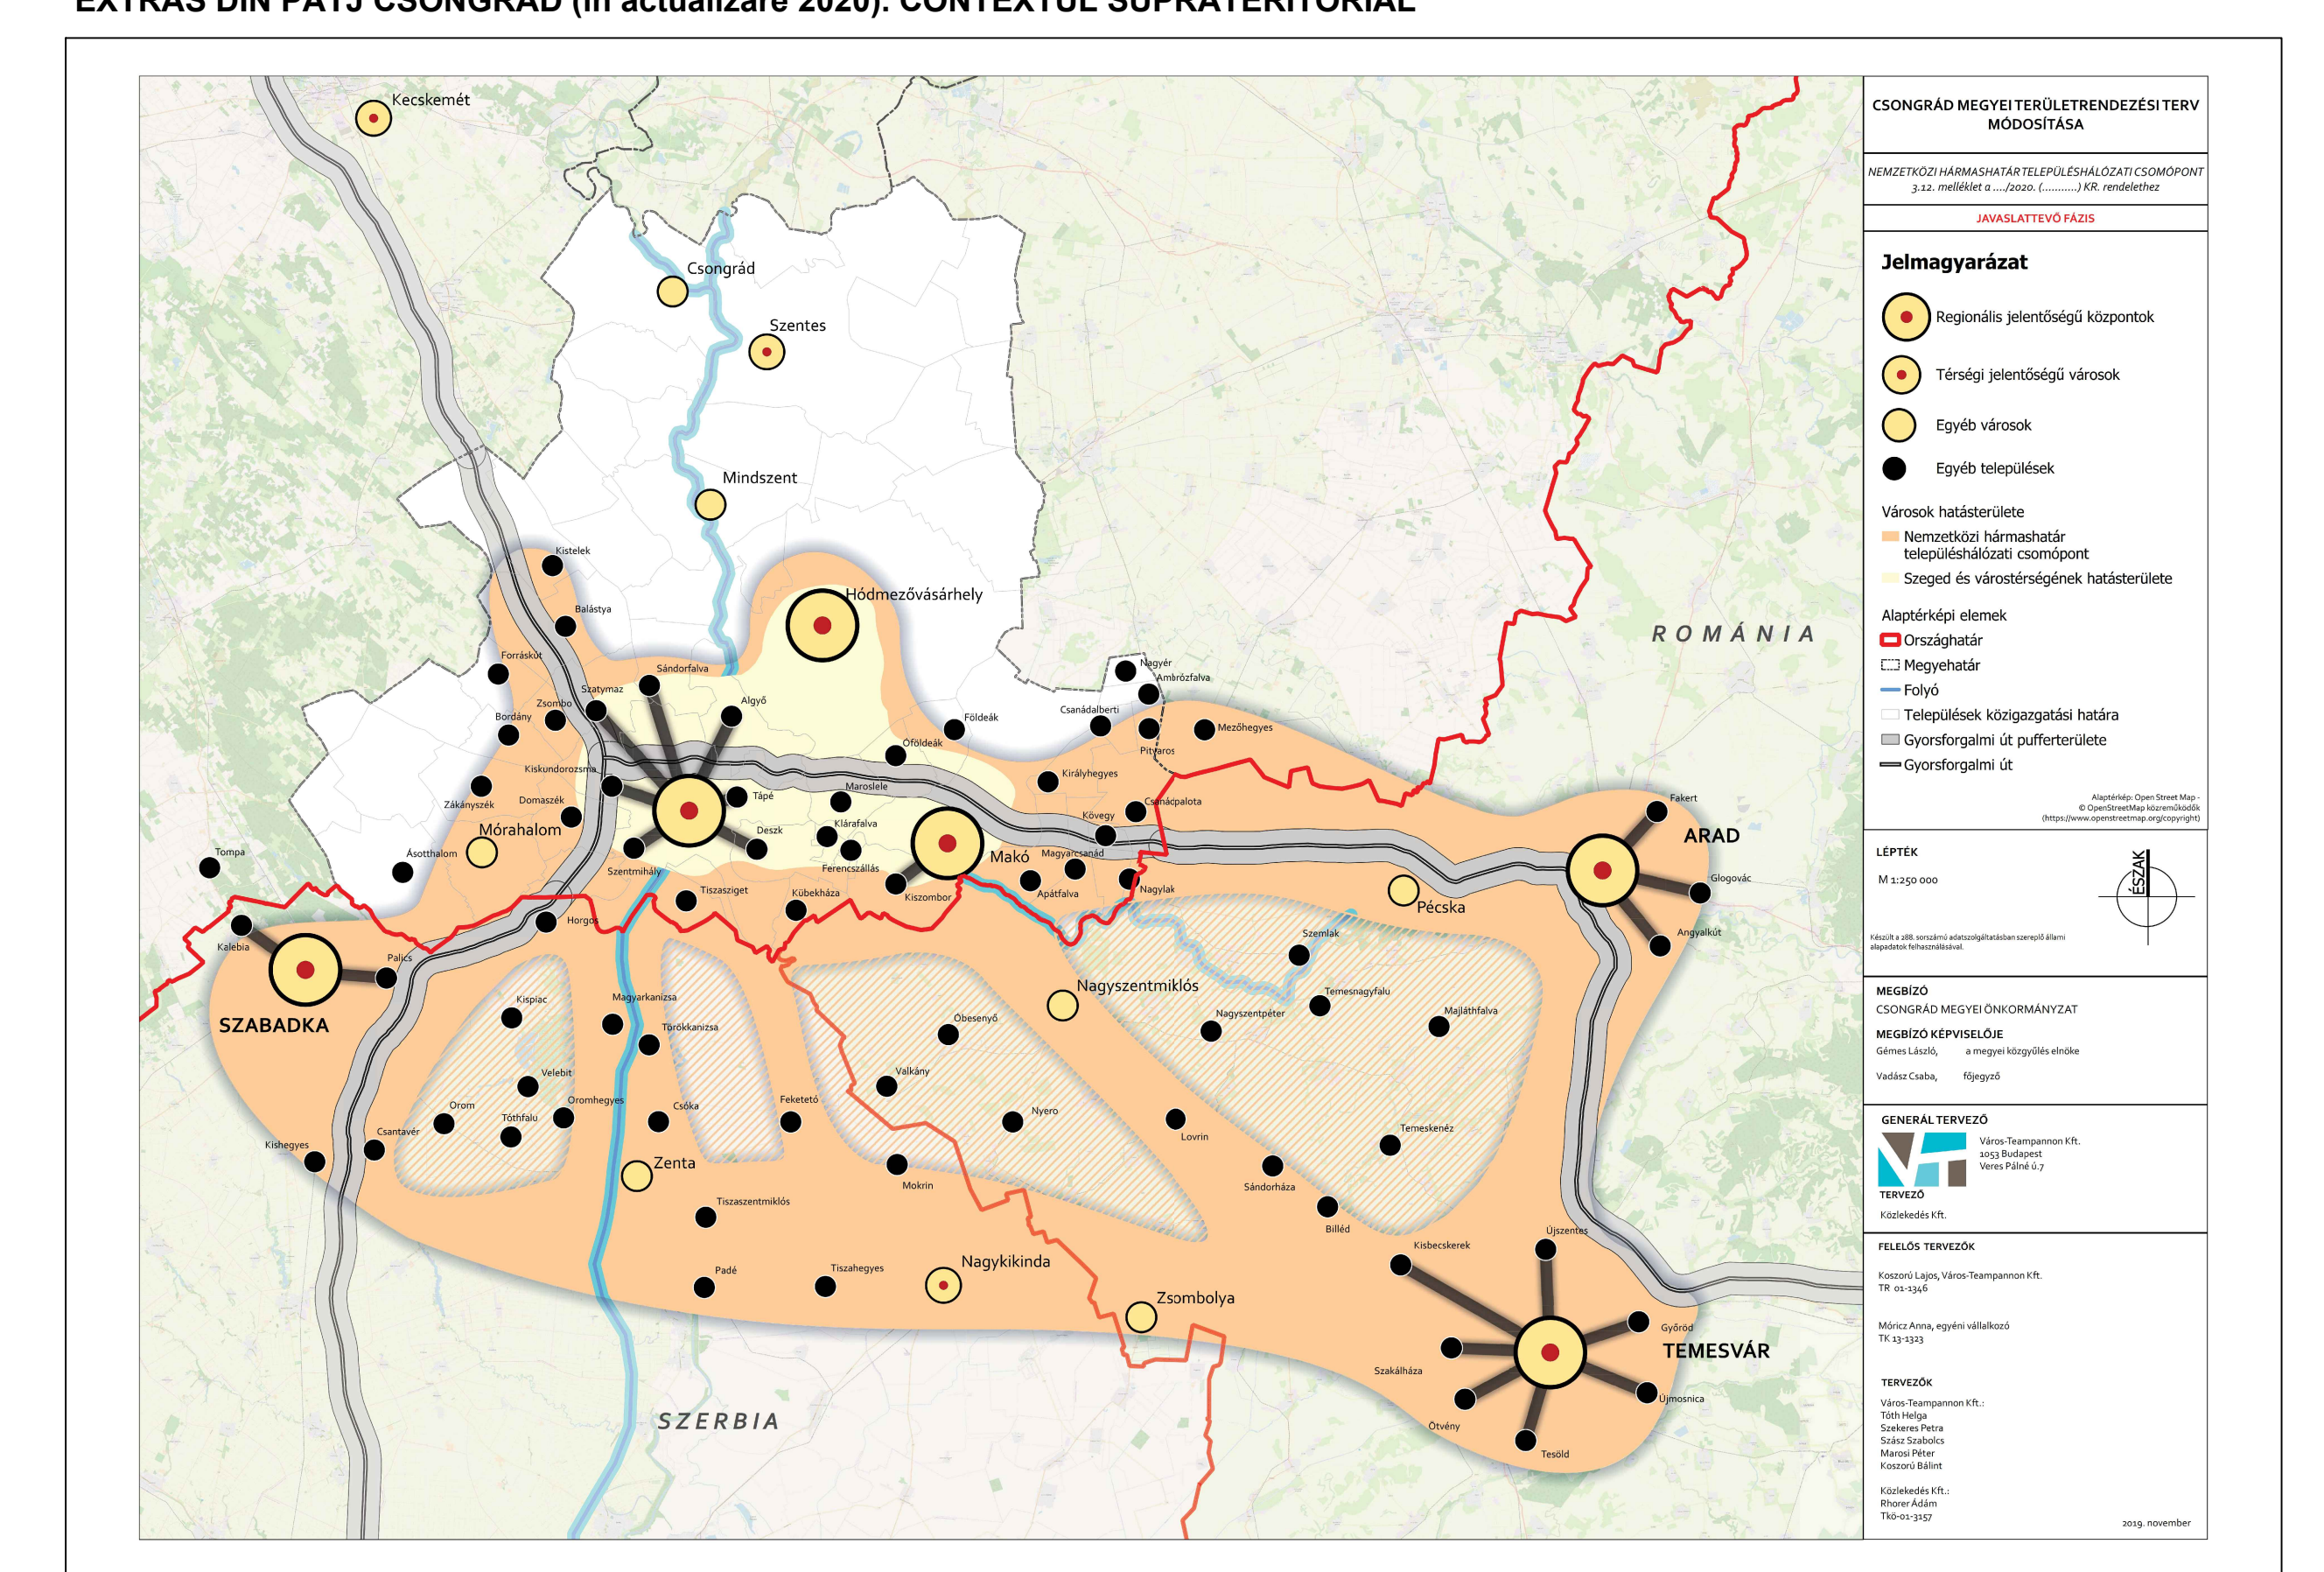

Proiectant: UAG 203/20	PUG ACTUALIZARE PLAN URBANISTIC GENERAL MUNICIPIUL ARAD, JUDEȚUL ARAD Relația cu planurile de amenajare a teritoriului	Proiectat de: Hancuș J.C. Hancuș J.C.
Data proiectării: 2023	Scara: 1:200 000	Data realizării: noi 2023

203 - PUG - 1.2 - U