


SITUATIE EXISTENTA SC. 1:1000

STUDIU DE OPORTUNITATE CONSTRUIRE SPATII SERVICII, DEPOZITARE, COMERT

INCADRARE IN TERITORIU (FARA SCARA)

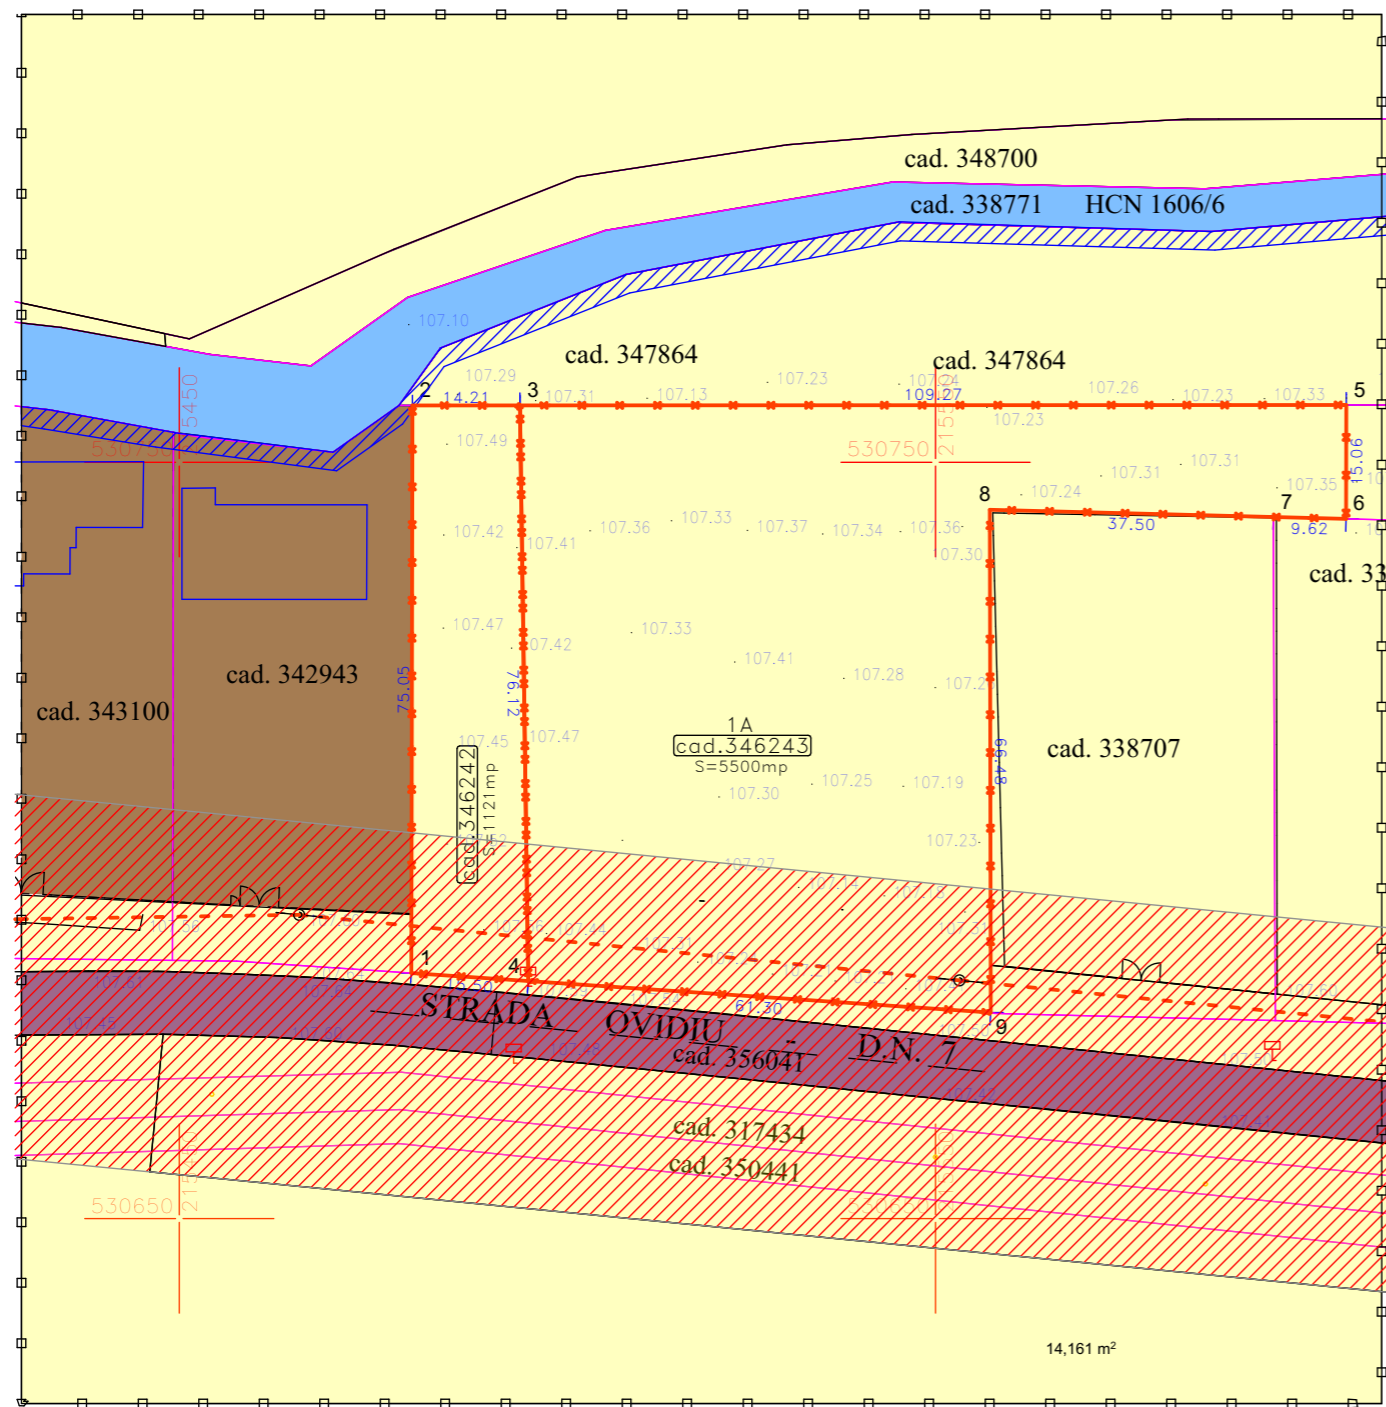

LEGENDA:

- DELIMITARE**
- ZONA STUDIATA 33.042 mp
 - INCINTA CU PROPUNERI 6621 mp

ZONIFICARE

- TEREN AGRICOL
- ZONA CANAL ANIF
- ZONA CAROSABIL ACCES DIN DN7, PLATFORME
- ZONA DE PROTECTIE FATA DE CANAL 2.5m
- ZONA DE PROTECTIE FATA DE DN7, 24m din ax
- ZONA DE SERVICII, COMERT, PRODUCTIE

LEGENDA

- linie electrica aeriana pe stalpi din beton
- limita de proprietate
- camion vizitare apa/canal
- retea gaz
- aerisire gaz
- gard de lemn
- gard din zidarie/beton
- gard de plasa
- gard din metal
- rigolă
- indicator

Parcela (cad.346242)

Nr. Pct.	Coordonate pct.de contur X [m]	Coordonate pct.de contur Y [m]	Lungimi laturi D(i,i+1)
1	530682.464	215480.682	75.052
2	530757.516	215480.830	14.212
3	530757.523	215495.042	76.120
4	530681.411	215496.145	15.499

S(cad.346242)=1121.20mp P=180.883m

Parcela (cad.346243)

Nr. Pct.	Coordonate pct.de contur X [m]	Coordonate pct.de contur Y [m]	Lungimi laturi D(i,i+1)
5	530757.578	215604.308	15.057
6	530742.521	215604.279	9.621
7	530742.766	215594.661	37.498
8	530743.721	215557.175	66.477
9	530677.244	215557.302	61.299
4	530681.411	215496.145	76.120
3	530757.523	215495.042	109.266

S(cad.346243)=5499.82mp P=375.338m

<p>STACONS proiectare & consultanta</p> <p>bulevardul Decembrie, nr. 8 Arad CP 310133 tel: 0257/210988 fax: 0257/210989 stacons_arad@stacons.ro www.stacons.ro</p>	<p>ISO 9001 : 2015</p>	Beneficiar: SC DIADIS IMPEX SRL		Nr. proiect: 43/2023
		Titlu proiect: Elaborare P.U.Z si R.L.U - construire spatii servicii, depozitare, comert Jud.Arad, localitatea Arad, intravilan, CF NR. 346242, 346243 ARAD		Faza: S.O.
SPECIFICATIE	NUME	SEMNAURA	Scara: 1:1000	Format: A3
SEF PROIECT	arh.Crainic Dorin Paul		Data: iulie.2023	
PROIECTAT	arh.stag.Zubcu Mihai			
DESENAT	arh.stag.Zubcu Mihai			
Titlu plansa: SITUATIE EXISTENTA			Plansa nr.: 02 URB	