



PLAN TOPOGRAFIC
SCARA 1:5000

Nr.cadastral	Suprafața măsurată a imobilului (mp)	Adresa imobilului
342301, 347549, 348667, 348671, 348672, 348673, 348675, 348676, 348677, 348680, 348681, 348682, 348683, 348684, 348685, 348686, 348687, 348688, 348689, 348690, 348691, 348692, 348693, 348694, 348695, 348698, 348699	326.203,00	
Nr.Carta Funciară	Unitatea Administrativ Teritorială	
342301, 347549, 348667, 348671, 348672, 348673, 348675, 348676, 348677, 348680, 348681, 348682, 348683, 348684, 348685, 348686, 348687, 348688, 348689, 348690, 348691, 348692, 348693, 348694, 348695, 348698, 348699	Arad	

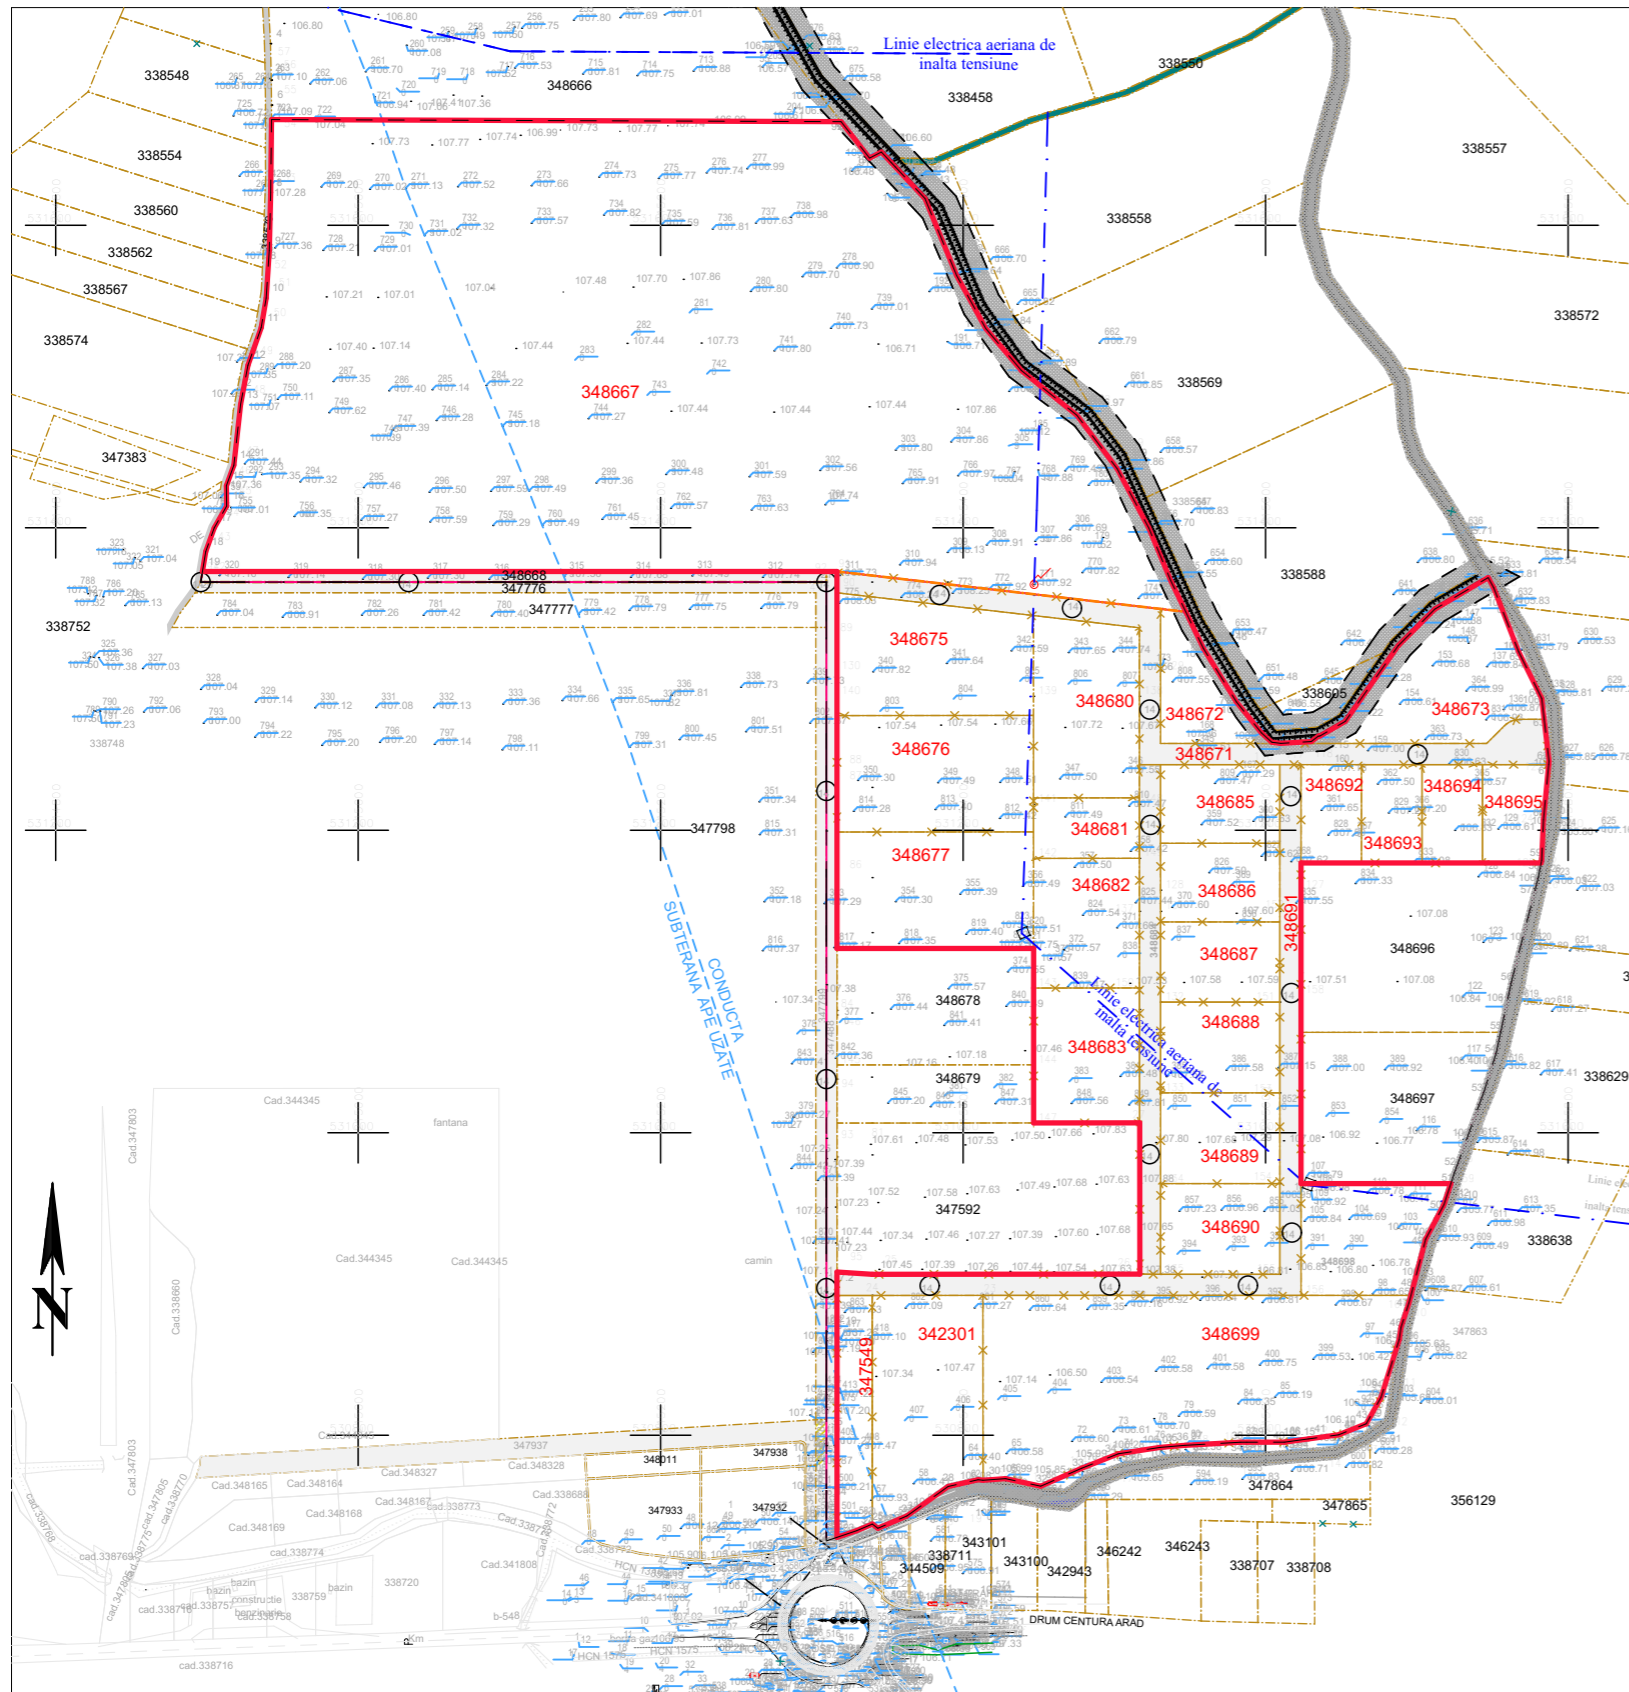

NOTA: "Persoana autorizată răspunde pentru măsurarea imobilului indicat de proprietar, pentru corectitudinea întocmirii documentației și corespondența acesteia cu realitatea din teren și cu actele doveditoare ale dreptului de proprietate puse la dispoziție de proprietar. În cazul trasărilor, persoana autorizată răspunde pentru materializarea limitelor imobilului în concordanță cu documentația cadastrală."

PLAN ÎNCADRARE ÎN ZONĂ
SCARĂ GRAFICĂ

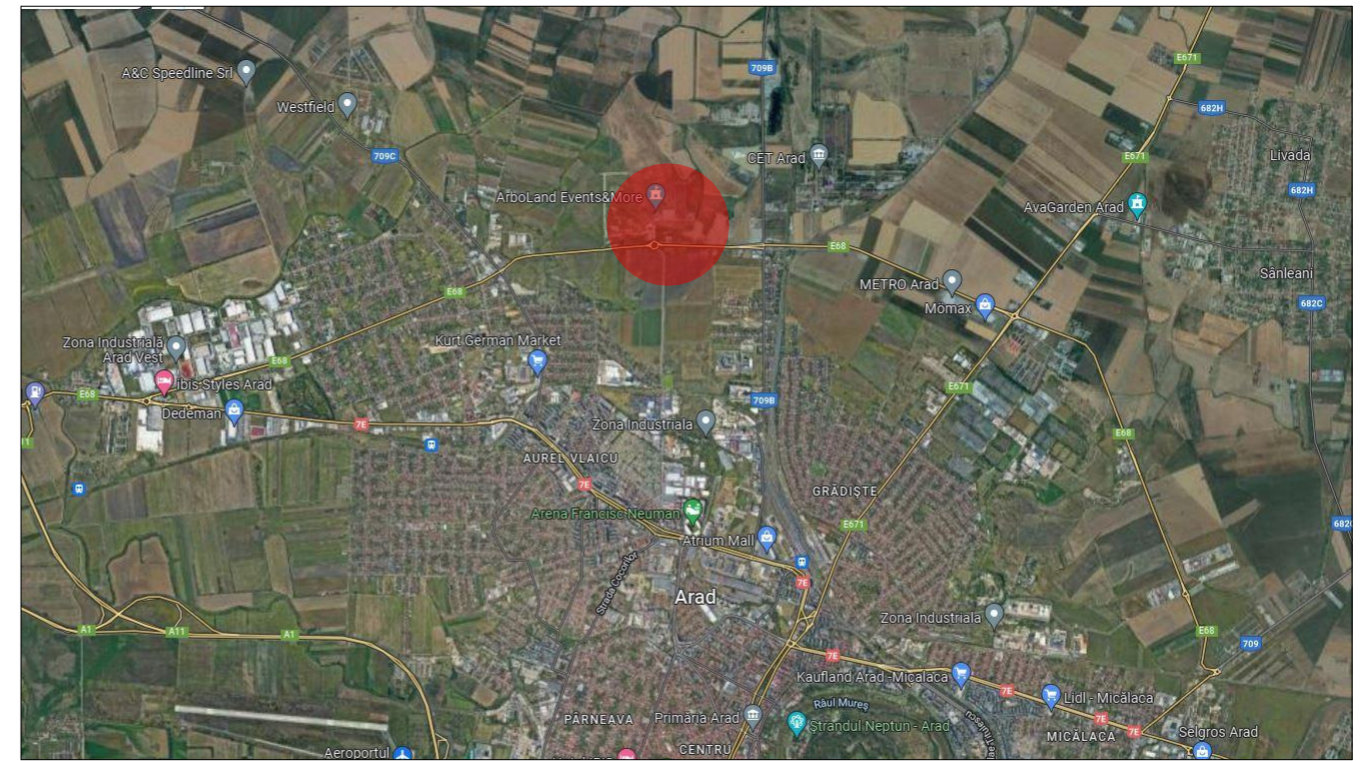

LEGENDĂ

	limita incintei reglementate =326.203,00mp
	limită de proprietate parcelă propusă spre reglementare
	linie electrică aeriană de înaltă tensiune
	conductă subterană ape uzate
	canal colector / desecare HCN
	stâlp de joasă tensiune
	construcție casă
	construcție anexă
	gard plasă
	gard beton / plăci betonate
	gard metalic
	cămin de vizitare telefon
	gură vizitare canalizare
	punct stație
	apometru
	aerisitor gaz
	aerisitor gaz

SC Topovas Plan SRL, Certificat de autorizare, clasa III, seria RO-B-J, nr.2005/2021; prin Ing.Mann Sebastian - Toma, Certificat de autorizare, cat.B, seria RO-AR-F, nr.0092/26.03.2012 Sistemul de Protecție Stereografică 1970 și Sistemul de Cote Marea Neagră 1975

Executant: SC TOPOVAS PLAN SRL CUI: 34670374; J2/657/2015			Beneficiar: SC WESTEND ESTATE SRL		Proiect nr.
Adresa: Mun. Arad, str. Piersicilor, nr. 41			Adresa Jud.Arad, Municipiul Arad, identificat prin CF. 342301, 347549, 348667, 348671, 348672, 348673, 348675, 348676, 348677, 348680, 348681, 348682, 348683, 348684, 348685, 348686, 348687, 348688, 348689, 348690, 348691, 348692, 348693, 348694, 348695, 348698, 348699 Arad		
ACȚIUNEA	NUMELE	SEMNĂTURA	Scara: 1:5000 Data: 2023	Denumire proiect	
MĂSURAT	Ing. MANN SEBASTIAN			PLAN TOPOGRAFIC pentru întocmirea documentației necesar elaborării P.U.Z.	
REDACTAT	Ing. MANN SEBASTIAN			PLAN TOPOGRAFIC ȘI PLAN DE ÎNCADRARE ÎN ZONĂ	
DESENAT	Ing. MANN SEBASTIAN				
VERIFICAT	Ing. MANN SEBASTIAN				