



SITUAȚIA EXISTENTĂ

PLAN DE INCADRARE IN ZONA
scara 1:10 000
Intravilanul Mun. Arad

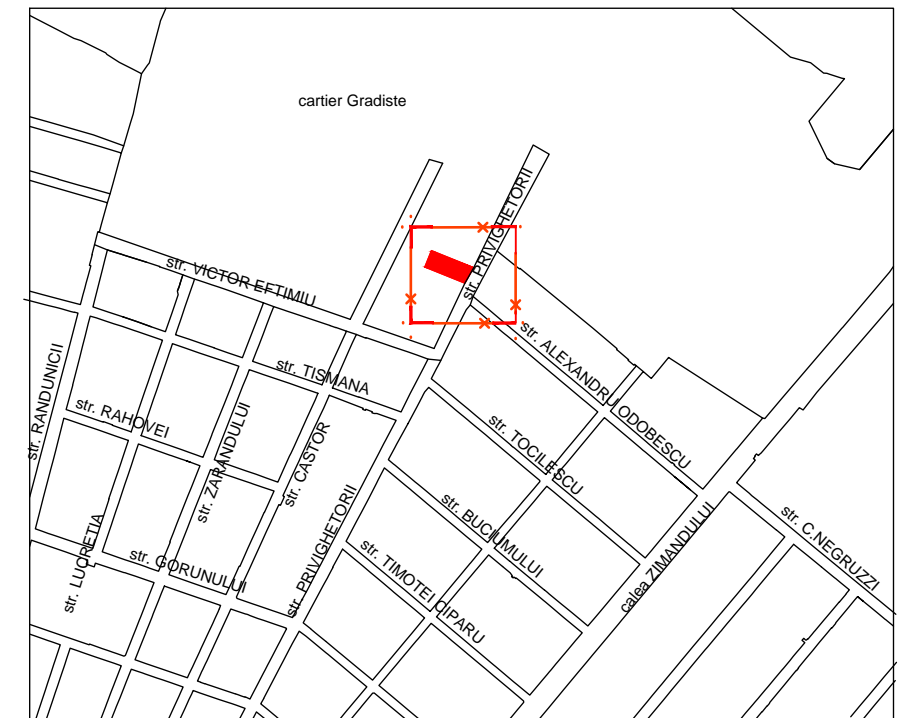

LEGENDA:

- INCINTA CU PROPUNERI 1382 mp
- ZONA STUDIATA 9 700 mp
- TEREN ARABIL IN INTRAVILAN
- CURTI CONSTRUCTII IN INTRAVILAN
- CAROSABIL / TROTUAR
- SPATII VERZI SI PLANTATE ALINIAMENT

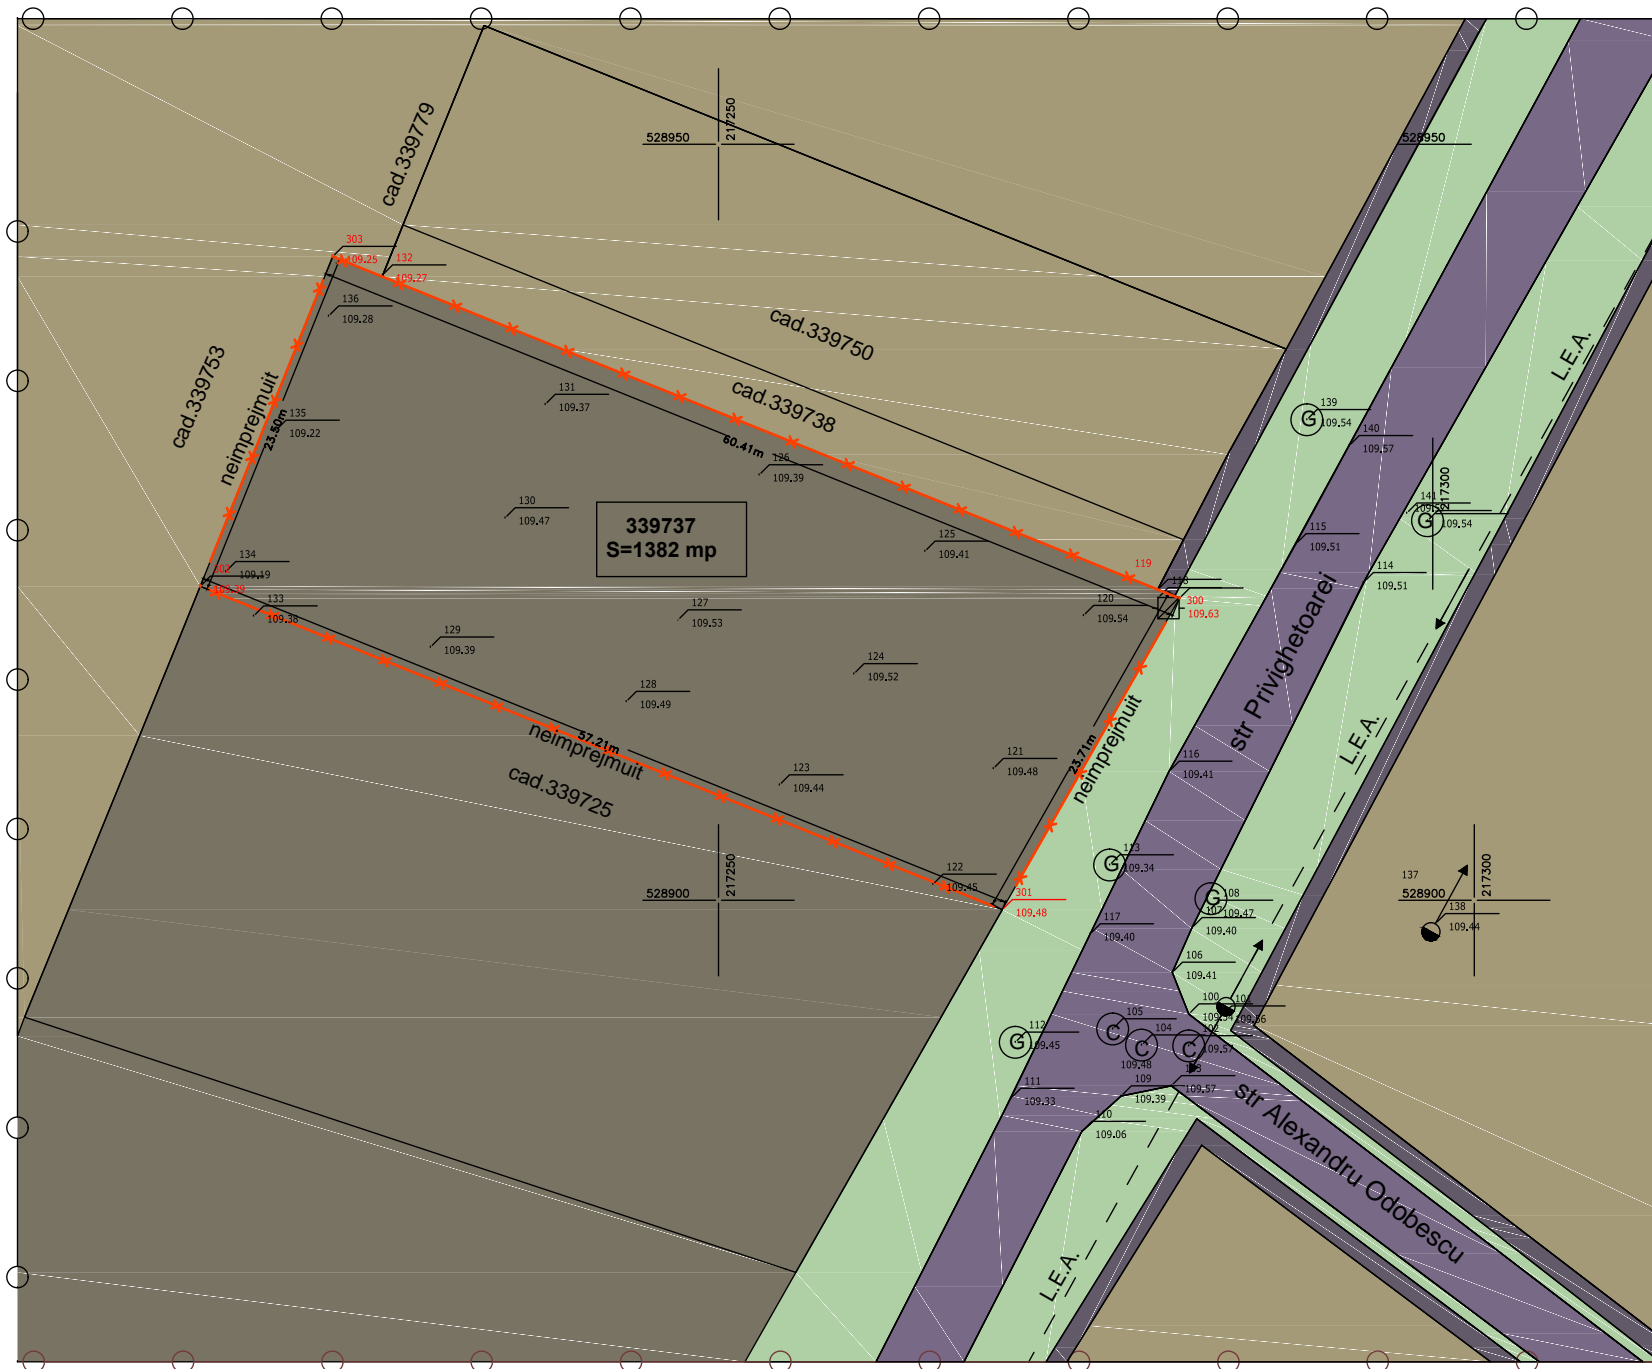

Nr parcela	Categoria de folosinta	Suprafata (mp)	A. Date referitoare la teren
1	CC	1382	Mentiuni
	Total	1382	imprejmuat partial cu gard beton
B. Date referitoare la constructii			
Cod constr.	Destinatia	Suprafata construita la sol (mp)	Mentiuni

Legenda:

- Linie electrica aeriana pe stilpi de beton
- Gard din beton
- Camin de vizitare canal

Parcela (mas)

Nr. Pct.	Coordonate pct.de contur		Lungimi latari D(i,i+1)
	X [m]	Y [m]	
132	528941.250	217227.750	55.327
119	528920.549	217279.058	1.549
300	528919.980	217280.499	23.714
301	528899.371	217268.768	57.206
302	528920.765	217215.713	23.501
303	528942.571	217224.475	3.531
S(mas)=1381.66mp			P=164.828m

© copyright-drept de autor conf. L-81/96 actualizată prin L-53/2015

arhitect	Alexandru Nagy Vizitiu		
COORDONATOR R.U.R.	NUME	SEMŢATURA	REFERAT / EXPERTIZA NR. / DATA
BIROU INDIVIDUAL DE ARHITECTURA ARHITECT MARIANA TURDA Arad, Aleea Azur nr.2 - tel: 0722.625.336 - e-mail: office.mariana.turda@gmail.com		Beneficiar:	BÎTE COSMIN IONEL BÎTE ALINA LAVINIA Jud. Arad, mun. Arad, Calea Aurel Vlaicu bloc Z-24, scara C, etaj 3, apartament 8
SPECIFICAȚIE		NUME	SEMŢATURA
ŞEF PROIECT		arh. Turda Mariana	
PROIECTAT		arh. Turda Mariana	
DESENAT		arh. Turda Mariana	
SCARA:	1:500	DATA:	dec.2021
Titlu proiect:		ÎNTOCMIRE P.U.D. ŞI A.C. "CONSTRUIRE LOCUINȚĂ CU GARAJ ŞI GARD" Str. Privighetoarei nr.71/C, mun. Arad, jud. Arad	
Titlu planşă:		SITUAȚIA EXISTENTĂ ŞI PLAN DE ÎNCADRARE ÎN ZONĂ	
Proiect nr.		304	
Faza:		P.U.D.	
Planşa nr.:		1 din 6	
Format:		A3	