


PLANUL URBANISTIC ZONAL

REGLEMENTAREA TERENULUI pentru functiunea: INSTITUTII, SERVICII, LACAS de CULT, CASA PAROHIALA, GRADINITA, CENTRU SOCIO-CULTURAL, etc.
Jud. Arad, Mun. Arad, Str. Agricultorilor nr. 6


1 SITUATIA EXISTENTA

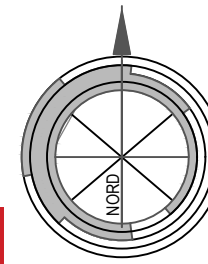

Parcela (cad.332671)

Nr. Pct.	Coordonate pct.de contur		Lungimi laturi D(i,i+1)
	X [m]	Y [m]	
1	529972.8820	214732.2260	54.99
2	529972.9540	214787.2140	19.76
3	529953.1986	214787.3017	56.37
4	529953.1248	214730.9283	19.80

S(cad.332671)=1100.00mp P=150.92m

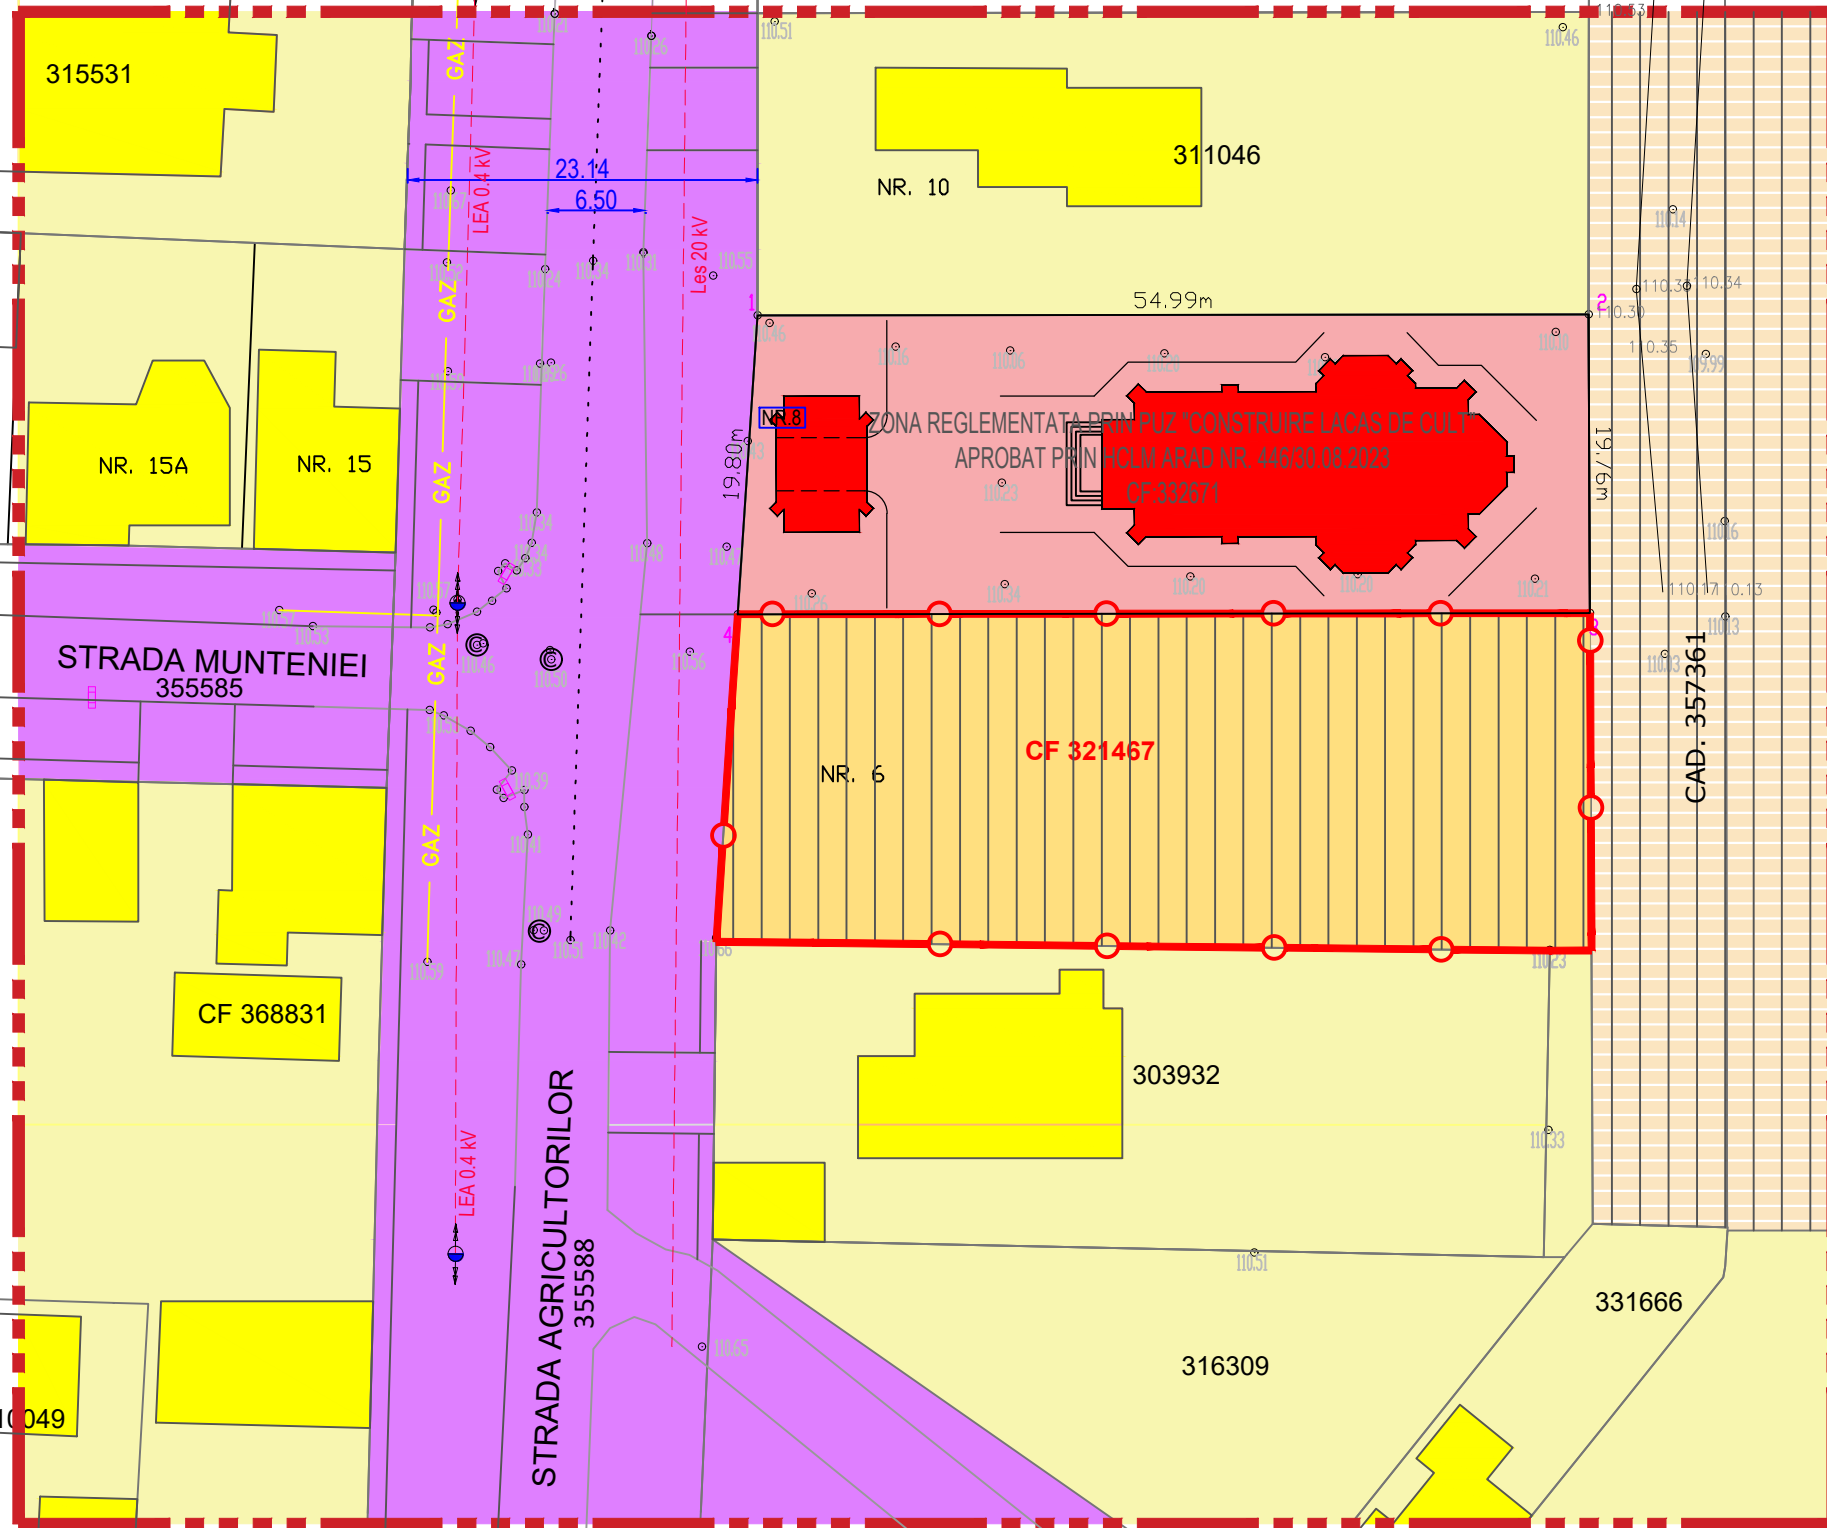

LEGENDA

- LIMITE**
- LIMITA ZONA STUDIATA S = 12.000 mp
 - LIMITA INCINTA PROPUISA SPRE REGLEMENTARE S = 1.257 mp
 - LIMITA PARCELE EXISTENTE
- CIRCULATII**
- CAI DE COMUNICATIE RUTIERA - CAROSABILE, inclusiv trotuare si spatii verzi de aliniament:
- ZONIFICARE FUNCTIONALA EXISTENTA**
- ZONA LOCUINTE P, P+M, P+1
 - ZONA PENTRU CULTE
 - ZONA TEREN AGRICOL, CU INTERDICTIE DE CONSTRUIRE PANA LA ELABORARE PUZ, CU FUNCTIE DE RESTRUCTURARE A ZONELOR FUNCTIONALE EXISTENTE, IN ZONE PENTRU LOCUINTE COLECTIVE MICI CONFORM PUG ARAD ETAPA VI

	TATA ARCHITECTS s.r.l. mun. Arad, str. Tudor Vladimirescu, nr. 15/A, cod postal 310010, jud. Arad, Nr. Reg. Com. J02/1109/2017, CUI 37762537 tel. 0749.111.572, tel. 0728.365.027, e-mail: danielaursachi@gmail.com		BENEFICIAR: PAROHIA ORTODOXA ROMANA ARAD-POLTURA DENUMIRE PROIECT: REGLEMENTAREA TERENULUI pentru functiunea: INSTITUTII, SERVICII, LACAS de CULT, CASA PAROHIALA, GRADINITA, CENTRU SOCIO-CULTURAL, etc. ADRESA: Jud. Arad, Mun. Arad, Str. Agricultorilor nr. 6 Extras CF 321467 Arad		Pr. nr.:
	Sef proiect arh. Balogh Doriana Proiectat arh. Tuțu Andreea Desenat urb. Damian Alexandra	Scara: 1:500 Denumire plansa: SITUATIA EXISTENTA	OBIECT: P.U.Z. Nr. plansa 01A	156/2026	