



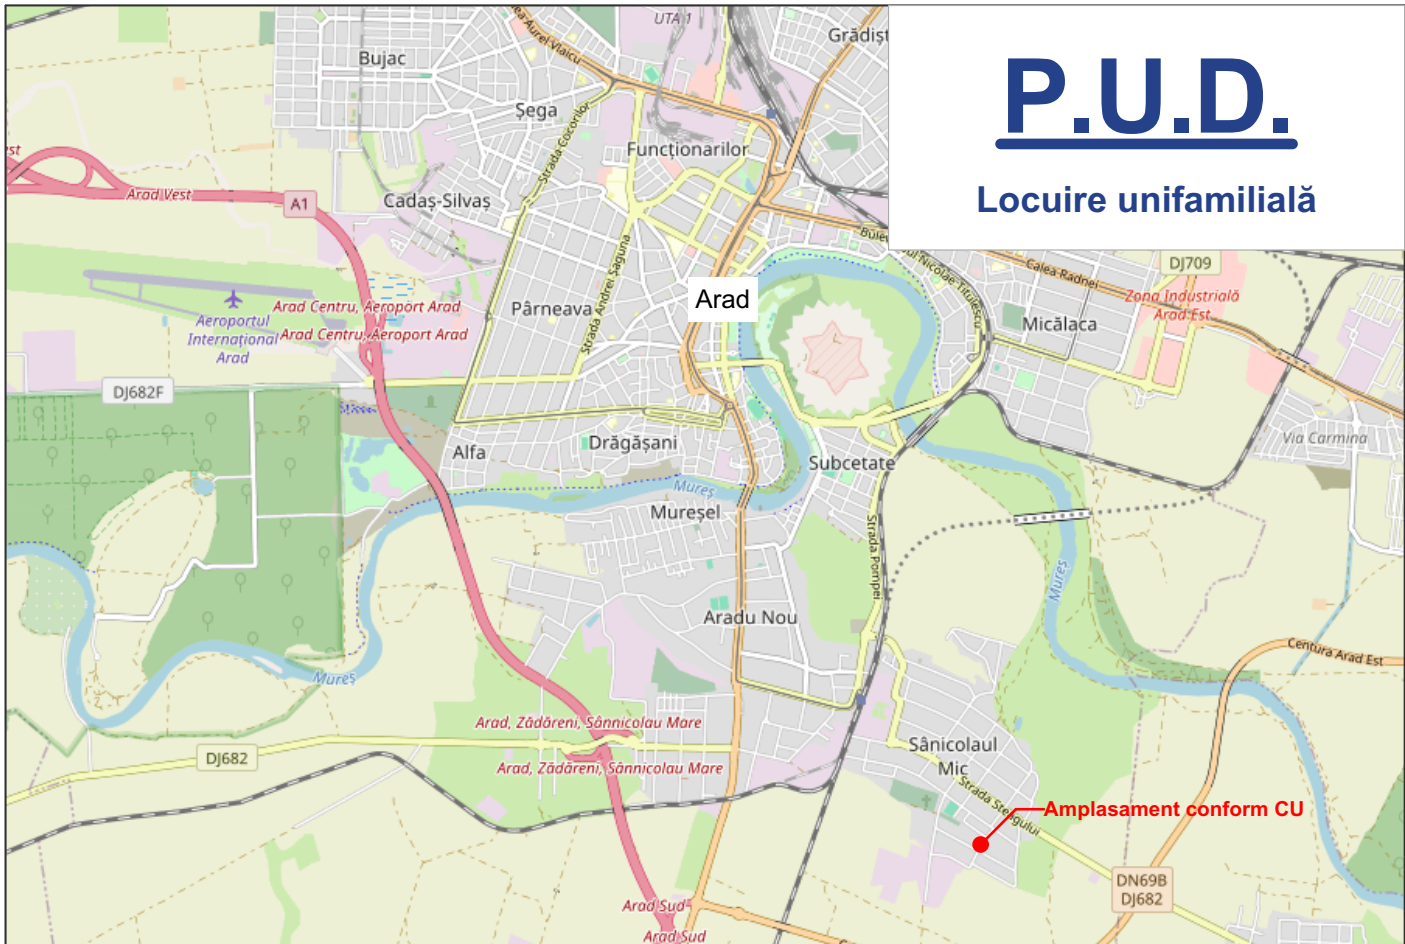

P.U.D.

Locuire unifamilială

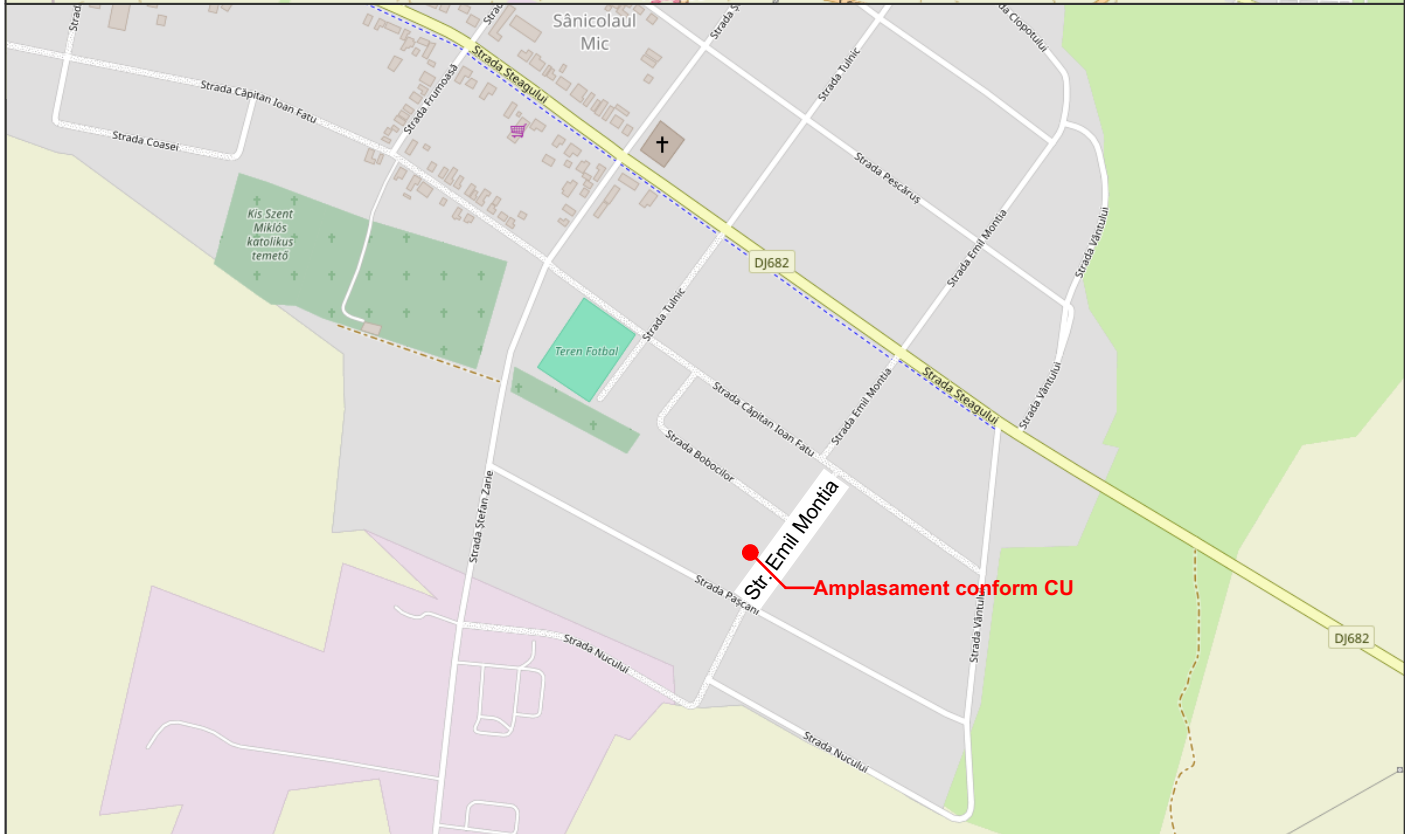

L&C ARHILUX CUBIC SRL				Beneficiar:	PROIECT NR.02/2025
Arad, str.Muncii nr.34 C.I.F. 38565266				Beniamin GLIGOR Izabela CRISTA	
SPECIFICATIE	NUME	SEMNETURA	SCARA	Titlu proiect:	FAZA P.U.D.
SEF PROIECT	arh.Cioara Lucian			Elaborare PUD: CONSTRUIRE LOCUINȚĂ UNIFAMILIALĂ Sp+ P+ M	Plansa nr. A.01
PROIECTAT	arh.Cioara Lucian		DATA	Adresa: Orașul Arad, Str. Emil Montia, CF 333219	
PROIECTAT	arh.Cojocaru Emilian		2025	Titlu planșă: Plan Încadrare	