


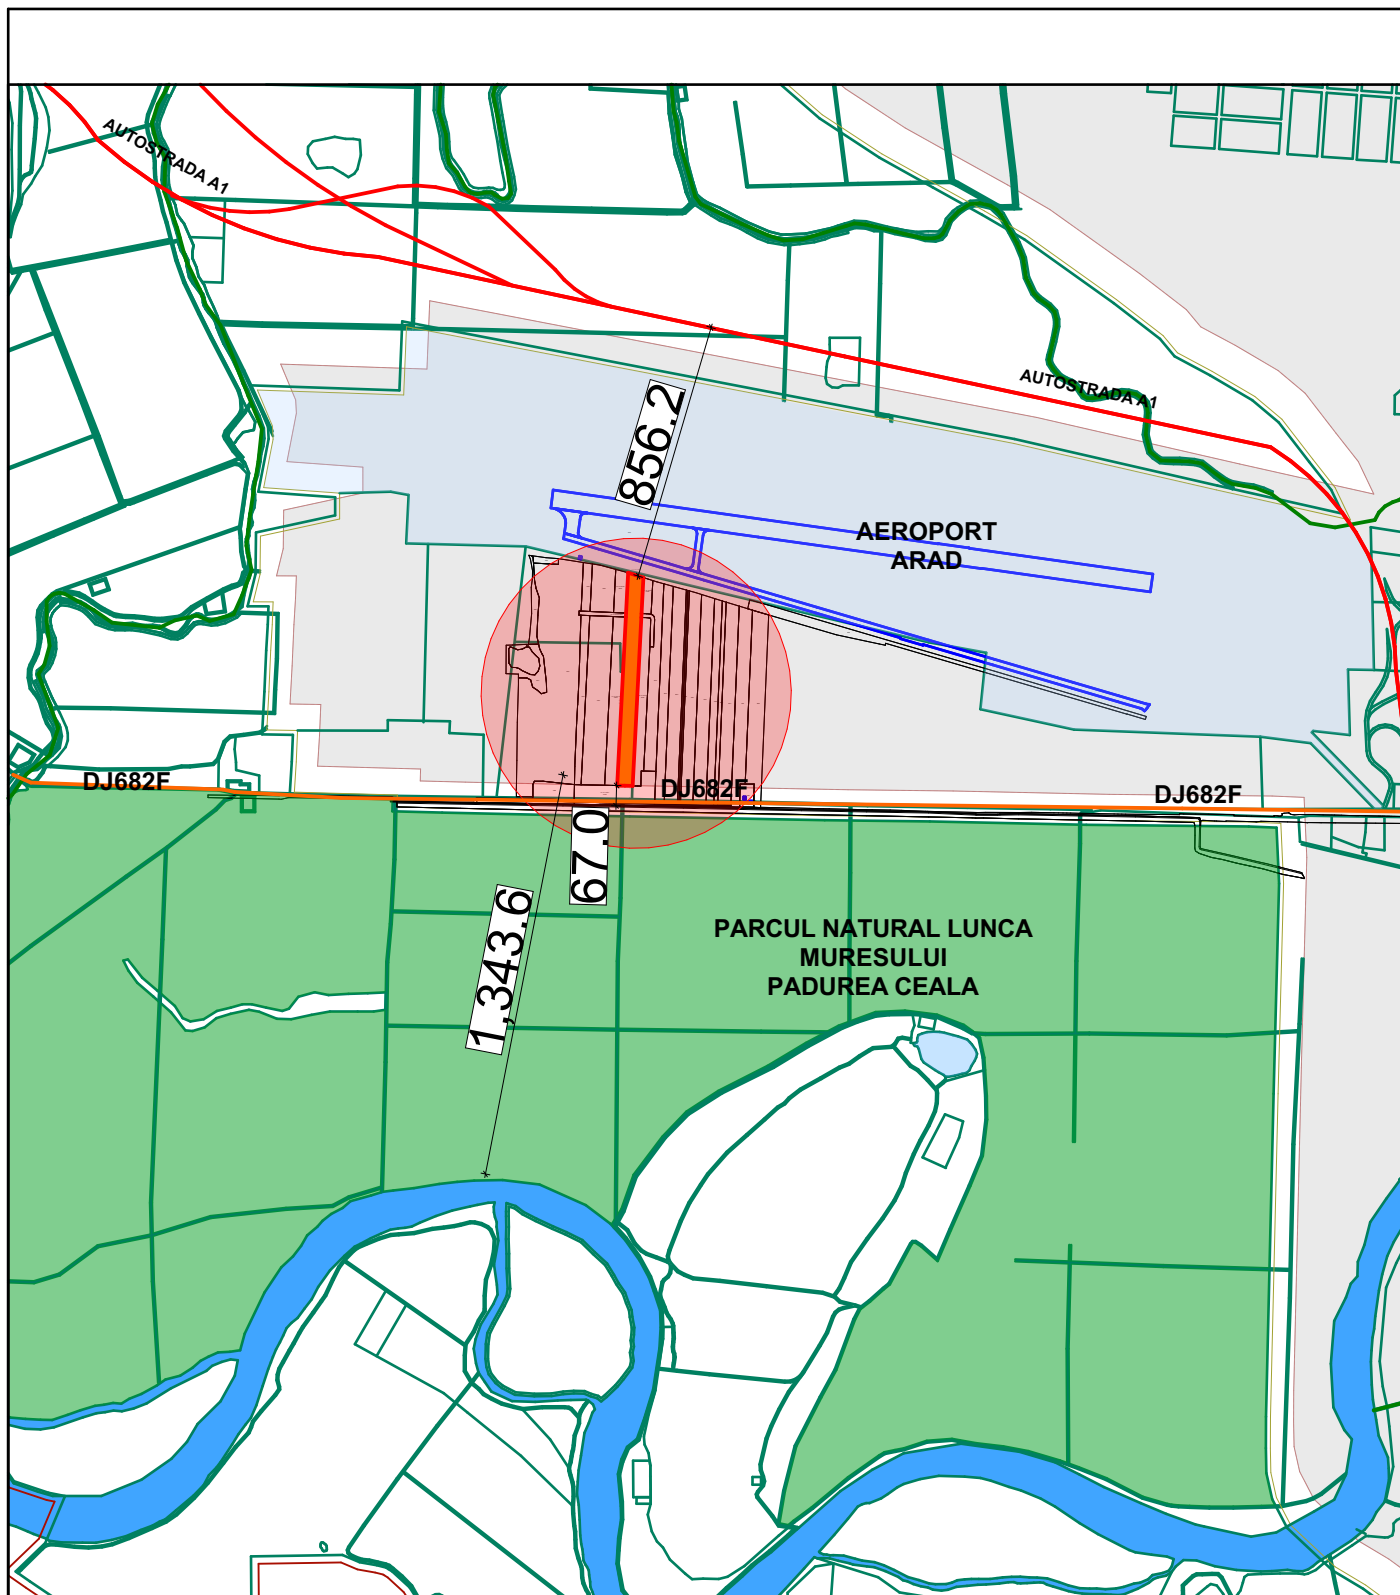

LEGENDA

- Incinta reglementata
- Limita teritoriului administrativ a municipiului Arad
- Autostrada A1
- Drumuri nationale
- Drumuri judetene
- Cai ferate
- Ape
- Canale



STUDIO M SOIMA

B-DUL. REVOLUTIEI, NR. 56, MANSARDA, ARAD.
CUI. 36441261 J2/1045/2016
TEL. 0724/692511 STUDIO.M.ARAD@YAHOO.COM

BENEFICIAR: CODRIN FLORIȚA

DENUMIRE PROIECT:

PUZ și RLU - ZONA SERVICII, COMERT SI DEPOZITARE

Proiect nr:
--/ 2025

Faza:
P.U.Z. +R.L.U.

SEF PROIECT: Arh. Mircea Soima

PROIECTAT: Arh. Mircea Soima

DESENAT: Arh. Mircea Soima

SCARA

1 : 25000

2023

mun. Arad, intravilan, CF nr. 334166, 334162, 334141, 334145 Arad , Jud.

INCADARAREA IN ZONA

Format:

A-01