


P.U.Z.

ZONA SERVICII SI AGREMENT

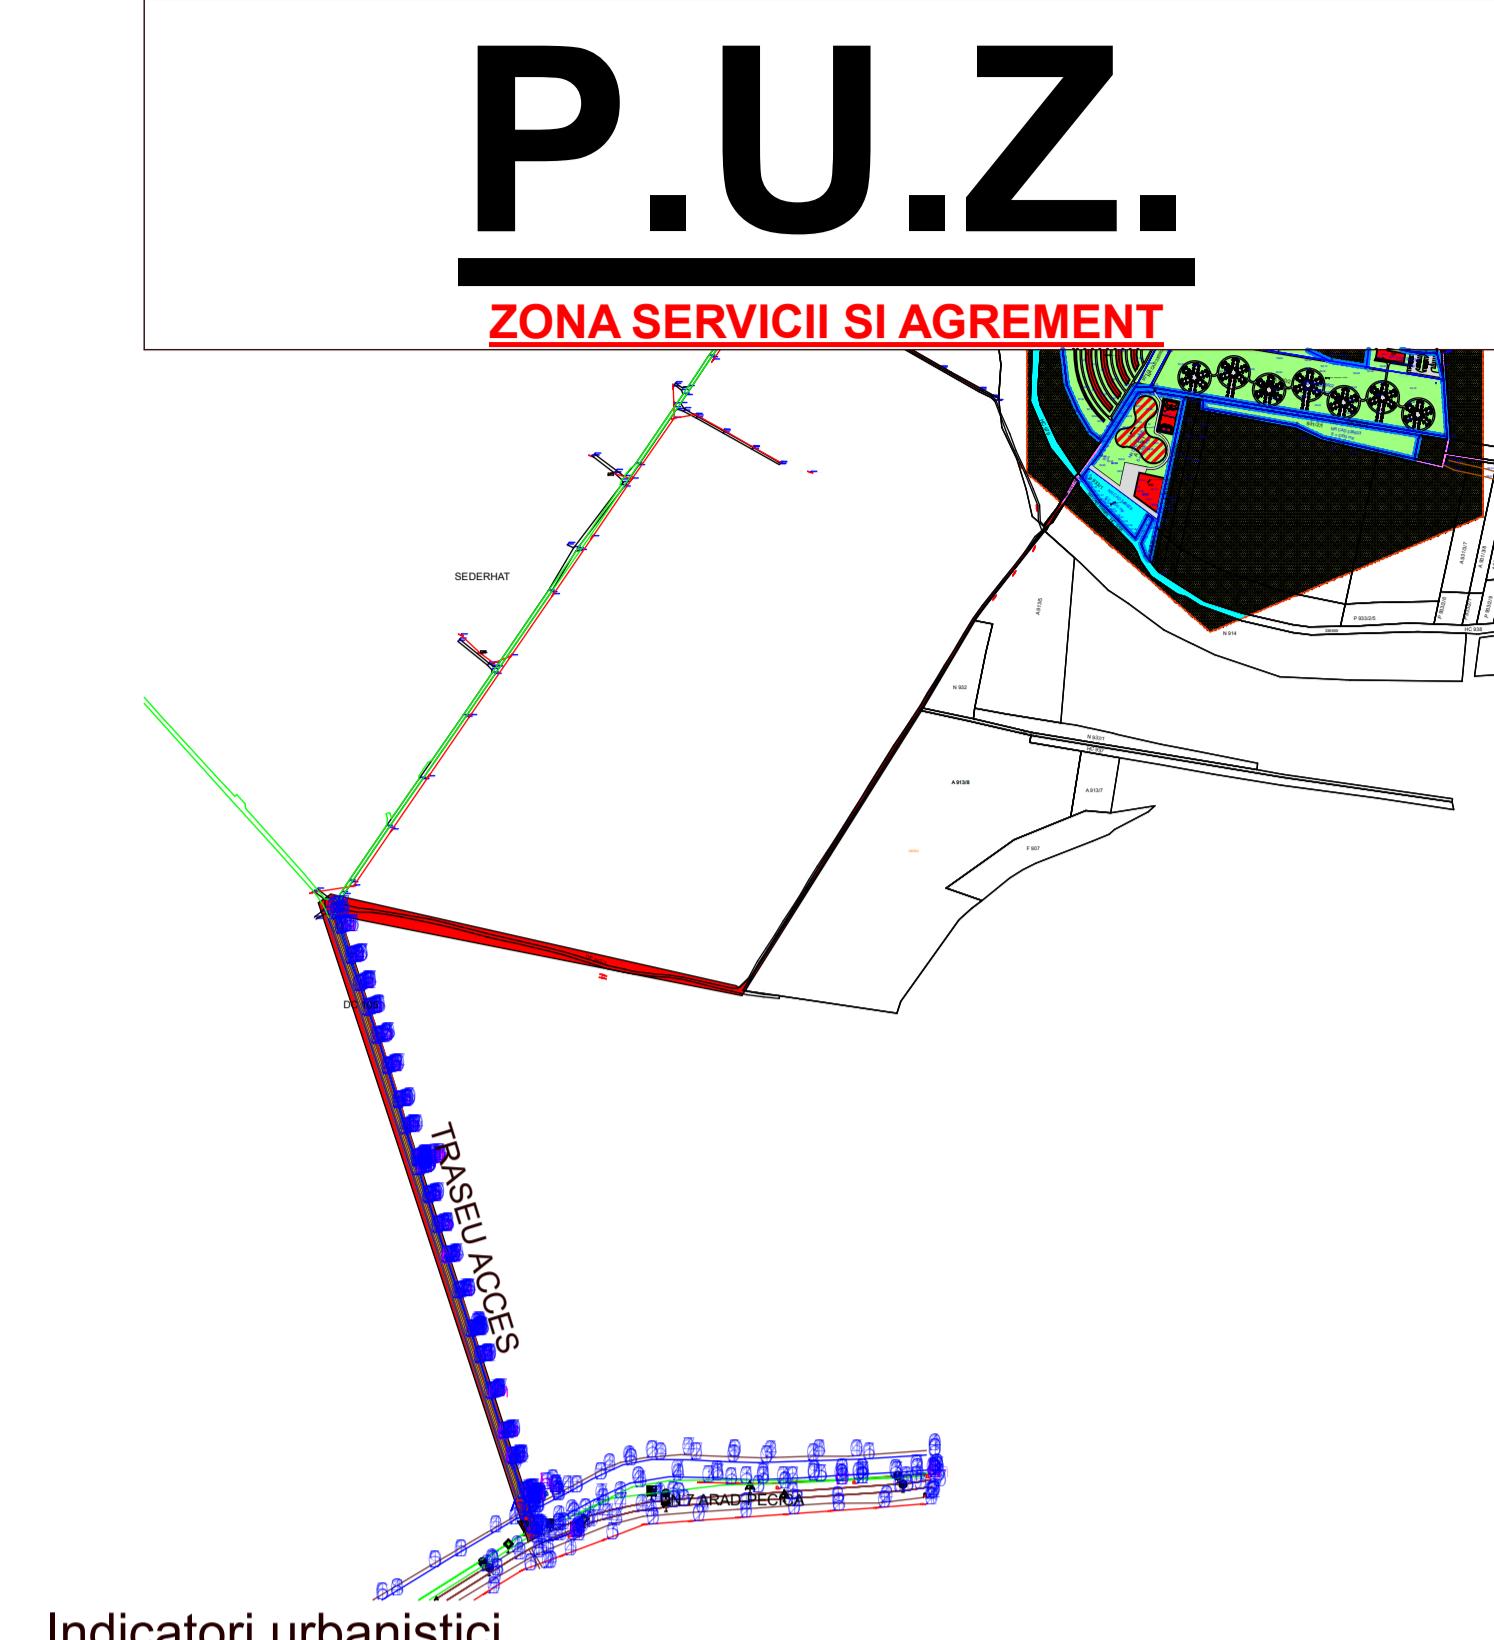

Indicatori urbanistici

Indicatori urbanistici	POT max	CUT max	H max	Regim de înălțime
351191;351189;336628;336616 336603;336602;336592;336579	30 %	0.7	12 m	P+2E+M

Bilant - zona studiata

	Existant		Propus	
	MP	%	MP	%
Zona platforme/paraje	-	-	10.060	3,29
Zona servicii/agrement	-	-	13.685	4,47
Zona spatii verzi amenajate	-	-	63.890	20,87
Zona dotari	-	-	460	0,15
Zona luciu apa/ANIF	12.400	4,05	12.400	4,05
Zona drumuri	6.598	2,15	6.598	2,15
Zona locuinte agrément	11.295	3,69	11.295	3,69
Zona teren agricol	275.892	90,11	187.797	61,33
TOTAL	306.185	100,00	306.185	100,00

Bilant - incinta propunerii

	Existant		Propus	
	MP	%	MP	%
Zona platforme/paraje	-	-	10.060	10,98
Zona servicii/agrement	-	-	13.685	14,95
Zona spatii verzi amenajate	-	-	63.890	69,75
Zona dotari	-	-	460	0,50
Zona luciu apa	3.500	3,82	3.500	3,82
Zona drumuri	-	-	-	-
Zona locuinte agrément	-	-	-	-
Zona teren agricol	88.095	96,18	-	-
TOTAL	91.595	100,00	91.595	100,00

Legendă

- Limita terenului ce face obiectul PUZ
- Limita zona studiata
- Zonă locuinte sezoniere/agrement existenta
- Zonă servicii si agrement propusa
- Spatii verzi amenajate
- Zonă drumuri existente
- Construcții existente
- Canal ANIF/luciu apa existente
- Zona platforma carosabila/ paraje propusa
- Zona dotari propusa
- Zona spatii verzi amenajate propuse
- Zona terenuri agricole

S.C. L&C TOTAL PROIECT S.R.L.	Beneficiar	PROIECT NR.01/2022
Arad, str.Muncii nr.34 C.I.F. 17446965	SC ARBEMA PROPERTY SRL	
SPECIFICATIE	NUME	SEMNATURA
SEF PROIECT	arch.Cioara Lucian	1:1000
PROIECTAT	arch.Cioara Lucian	DATA
DESENAT	arch.Cioara Lucian	2022
	Titlu proiect-adresa	FAZA
	ZONA SERVICII SI AGREMENT - Arad extravilan, jud.Arad	P.U.Z.
	Titlu planșa	CONCEPT PROPUIS
		Plansa nr.03-A