


# SITUATIE EXISTENTA SC. 1:300

# STUDIU DE OPORTUNITATE

Construire locuinta si garaj

## INCADRARE IN TERITORIU ( FARA SCARA)

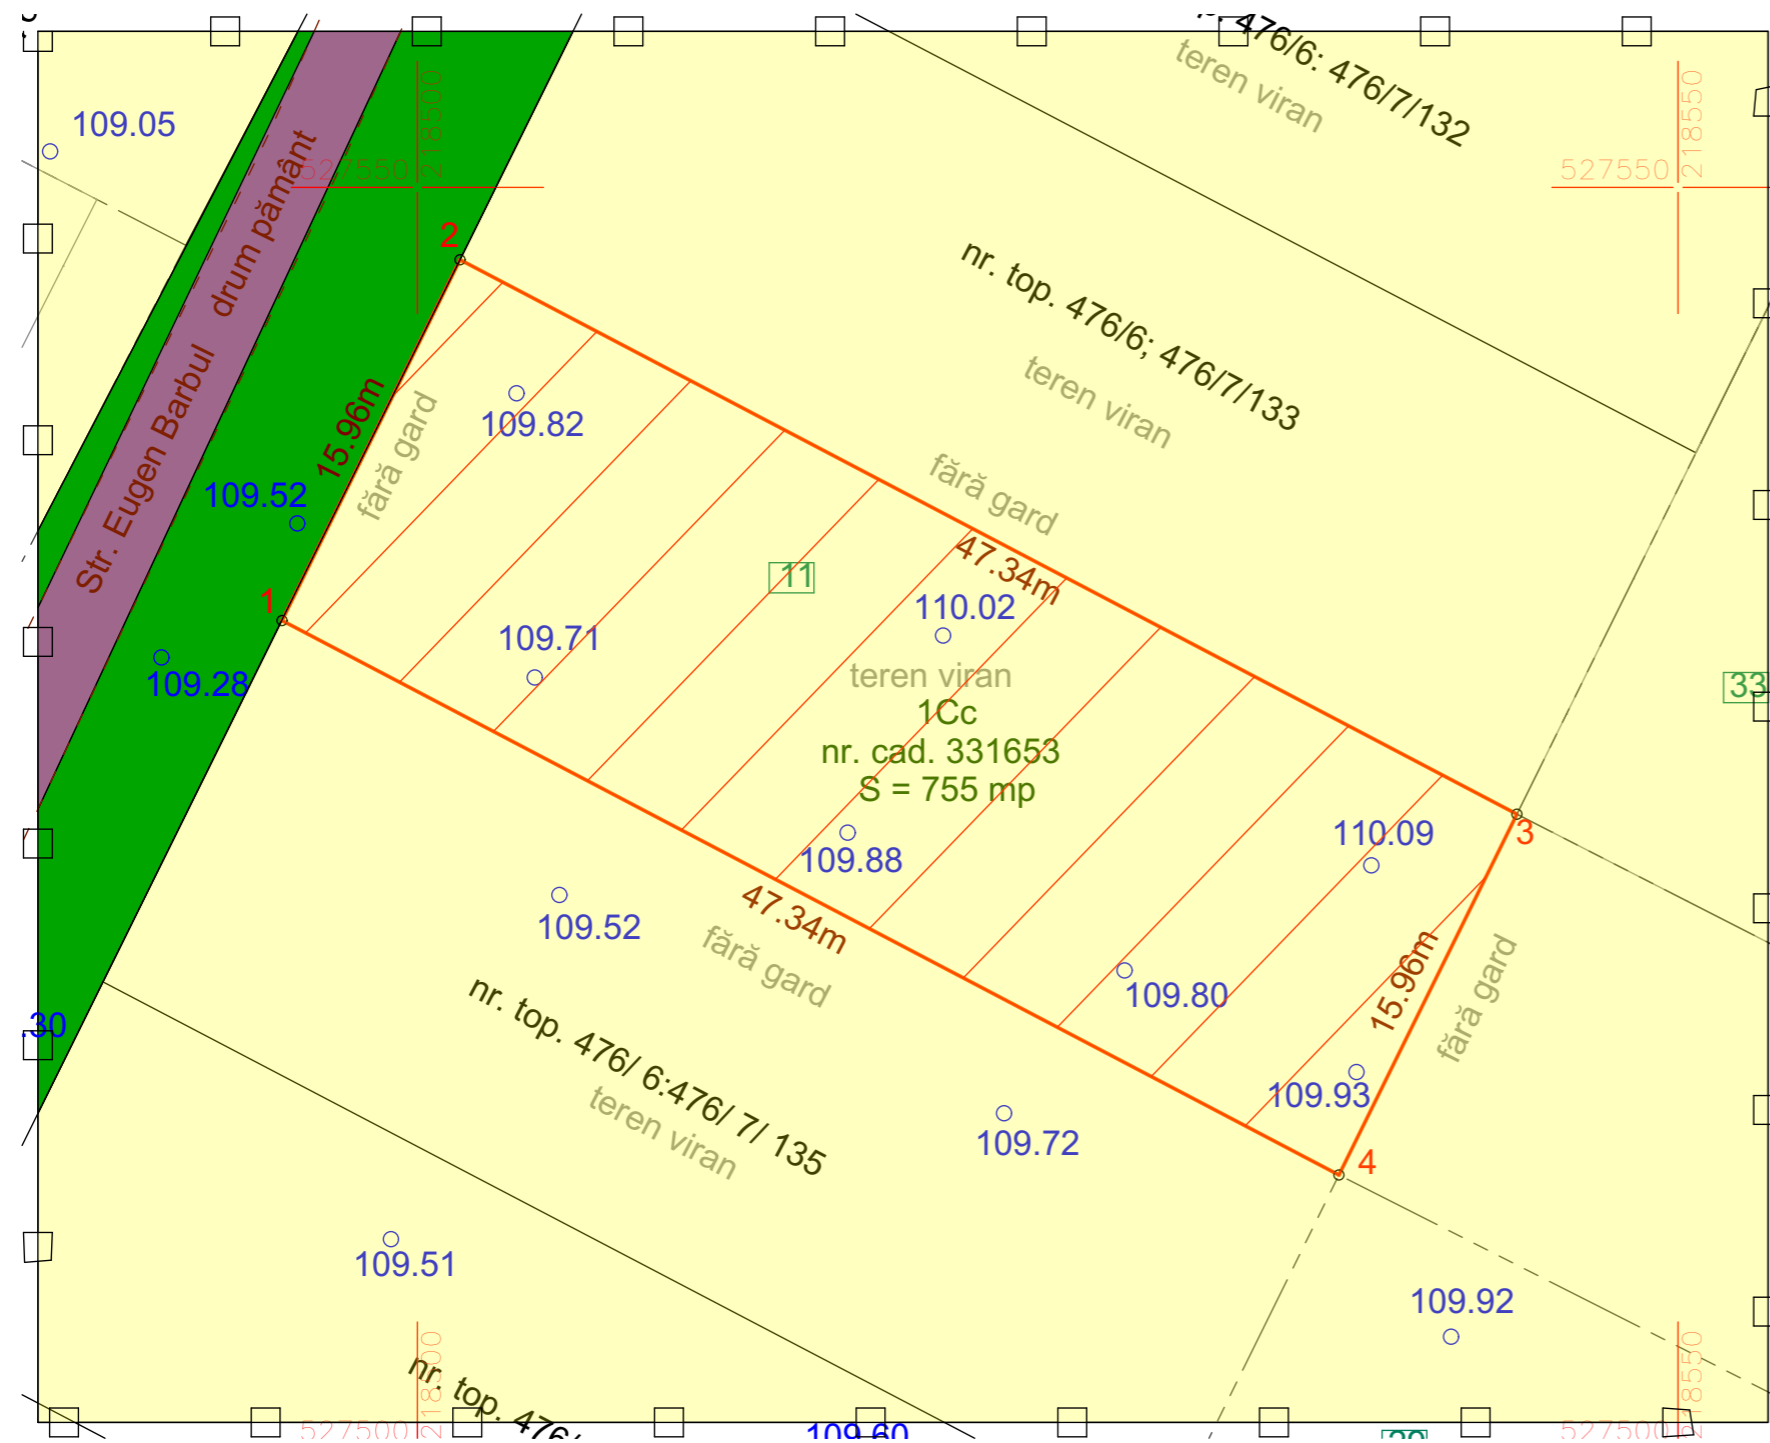

### LEGENDA:

#### DELIMITARE

- ZONA STUDIATA 3.787 mp
- INCINTA CU PROPUNERI 755 mp
- LIMITA PARCELA FUNCTIONALA

#### ZONIFICARE

- ZONA PENTRU LOCUINTE ( CURTI CONSTRUCTII)
- ZONA VERDE
- CAI DE COMUNICATIE RUTIERA

### LEGENDA

- delimitarea imobilului
- delimitarea constructiilor
- limita de proprietate
- gard de zidarie
- gard de plasa sarmă
- aerisire gaz
- stâlp curent electric
- capac vizitare apă
- capac vizitare canal
- cotă de nivel
- poartă

Inventar de coordonate / Stereo 70 / nr. cad. 331653

No. Pnt.	Outline points coord.		Lengths sides L(i,i+1)
	X [m]	Y [m]	
1	527532.820	218494.630	15.957
2	527547.130	218501.690	47.338
3	527525.140	218543.610	15.957
4	527510.830	218536.550	47.338

A(1)=755.12 mp P=126.589m

STACONS proiectare & consultanta <small>bulevardul Decembrie, nr. 6 Anad CP 310133                  tel: 0257/210985                  fax: 0257/210989                  stacons_arad@stacons.com                  www.stacons.ro</small>		ISO 9001 : 2015	Beneficiar: <b>Preda Olga Mihaela si Preda Alexandru Cosmin</b> Nr. proiect: 52/2022
SPECIFICATIE SEF PROIECT PROIECTAT DESENAT		NUME arh.Crainic Dorin Paul arh.stag.Zubcu Mihai arh.stag.Zubcu Mihai	SEMNATURA Scara: 1:300 Format: A3 Data: august 2022
Titlu proiect: <b>Intocmire P.U.Z. si R.L.U. aferent "Construire locuinta si garaj"</b> <small>Jud.Arad, localitatea Arad, str.Eugen Barbul, nr.11, CF NR. 331653 ARAD</small>			Faza: S.O. Titlu plansa: <b>SITUATIE EXISTENTA</b> Plansa nr.: 02 URB