



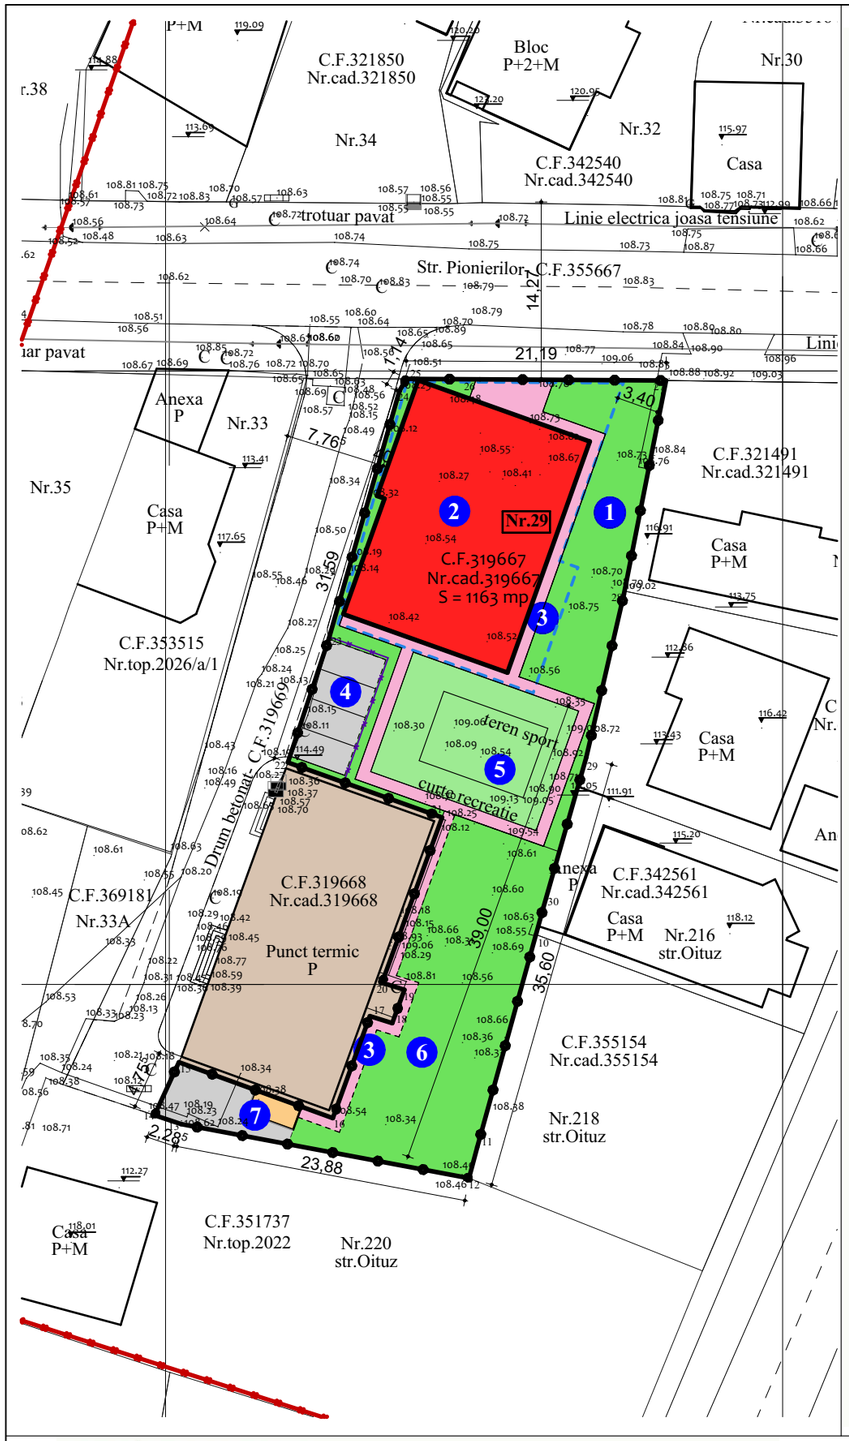

03 / VEDERE AERIANĂ

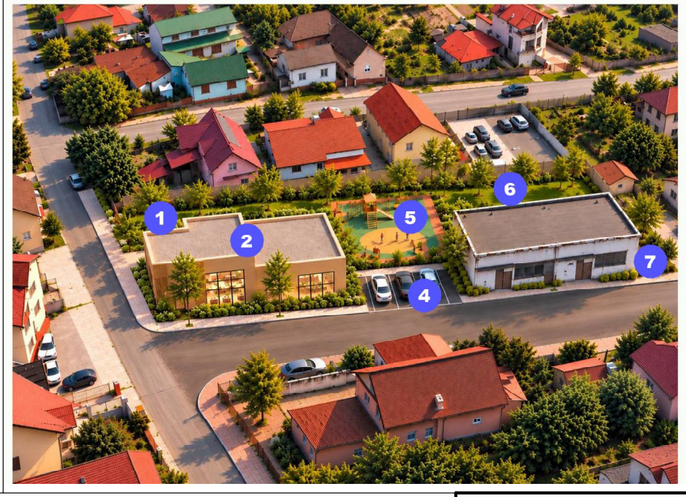

04 / PERSPECTIVĂ DE IARNĂ



LEGENDĂ / ZONE FUNCȚIONALE

1. **Spațiu verde**
2. **Clădire grădiniță - max. 25% din teren**
3. **Alei**
4. **Locuri de parcare - 4 buc.**
5. **Teren de joacă**
6. **Curte de Joacă - spațiu verde**
7. **Zonă tomberoane**

PROIECTANT GENERAL

LEONARD proiect

CUI: RO39628117
Nr. Reg. Com.: J2018001151025
Adresa: Sanleani, nr. 148A, jud. Arad, RO
Telefon: +40 757 417 904
Email: office@leonardproiect.ro

PROIECTANT URBANISM

ARHITECTONIC s.r.l.
Sediu: Ard, Str.Oituz, nr.119a
C.U.I. RO23713160 O.R.C. J02/682/2008

Beneficiar:

PRIMARIA ARAD

Pr. nr. 201/26

SPECIFICATIE	NUME	SEMNATURA	Scara: 1:500
SEF PROIECT	arh.Doriana BALOGH		
PROIECTAT	arh.Bogdan PUIE		Data: oct.2026
DESENAT	arh.Bogdan PUIE		

CONSTRUIRE GRADINITA
strada Pionierilor, nr.29, conform C.F.nr.319667 Arad Romania

FAZA: **P.U.Z.**

ILUSTRARE URBANISTICA

Plansa nr. **05_A**