


INCADRARE P.U.G. - SITUATIA EXISTENTA - 1:5000



- Zone pentru alte instituții și servicii publice și de interes public existente
- Zone pentru activități economice terțiare existente
- Zone mixte urbane existente
- Zone de locuințe individuale urbane mici (max 3 N suprapetale), cu funcțiuni complementare existente
- Zone de locuințe colective urbane mici (max 3 N suprapetale), cu funcțiuni complementare existente
- Zone de locuințe colective urbane medii (max 6 N suprapetale), cu funcțiuni complementare existente
- Zone de locuințe colective urbane mari (peste 6 N suprapetale), cu funcțiuni complementare existente
- Zone de unități industriale și depozitare existente
- Zone de mici unități industriale, servicii aferente și logistică, nepoluante existente
- Zone pentru exploatări de resurse minerale existente
- Zone de unități agricole existente
- Zone de unități zootehnice sau mixte existente
- Zone pentru parcuri, scuaruri, zone verzi amenajate, cu acces public nelimitat existente

INCADRARE P.U.G. - REGL. URBANISTICE PROPUSE - 1:5000

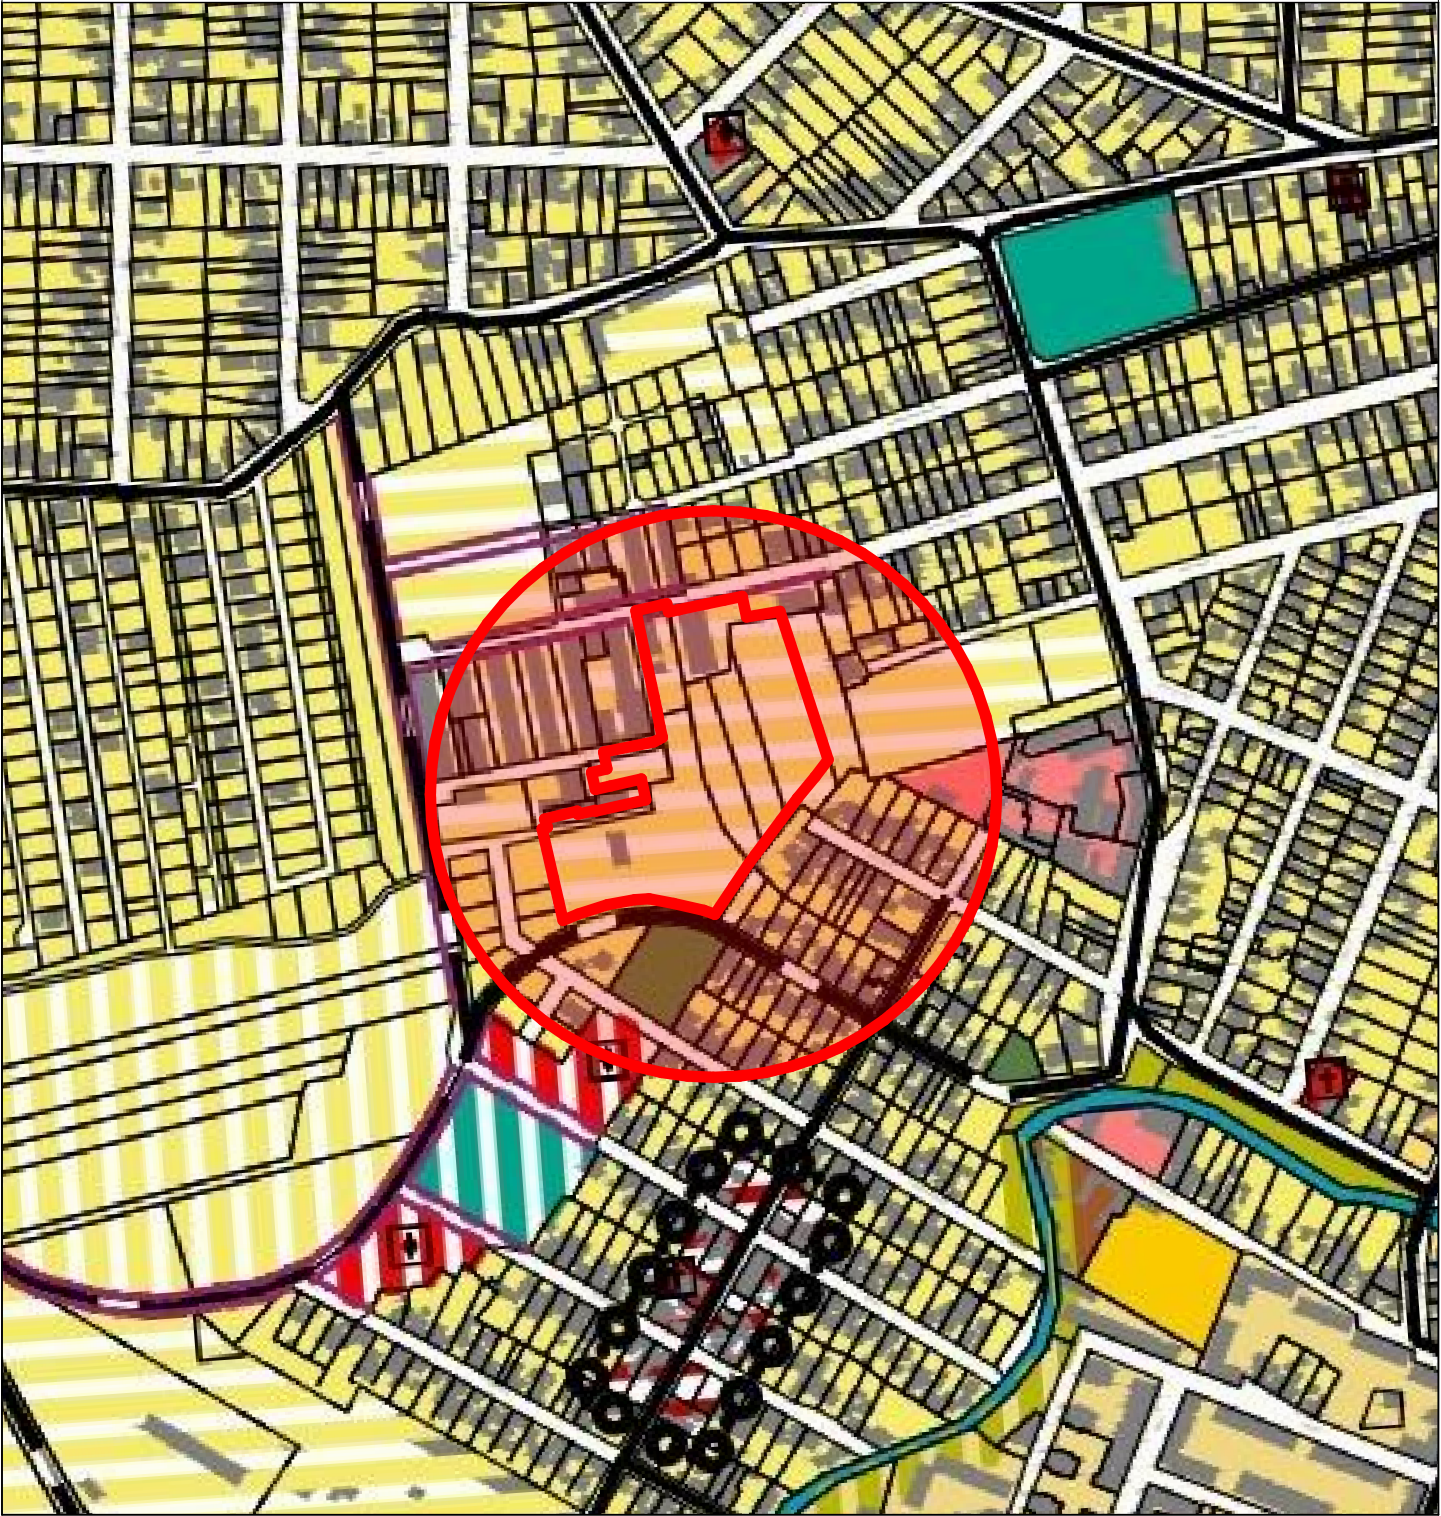

- Restructurarea zonelor funcționale existente, în Zone centrale, nuclee de centru de cartier
- Restructurarea zonelor funcționale existente, în Zone pentru învățământ
- Restructurarea zonelor funcționale existente, în Zone pentru sănătate
- Restructurarea zonelor funcționale existente, în Zone pentru culte
- Restructurarea zonelor funcționale existente, în Zone pentru activități economice terțiare, în afara zonelor centrale
- Zone mixte și cu funcțiuni mixte
- Restructurarea zonelor funcționale existente, în Zone pentru locuințe individuale mici
- Restructurarea zonelor funcționale existente, în Zone pentru locuințe colective mici
- Restructurarea zonelor funcționale existente, în Zone pentru locuințe colective mari
- Restructurarea zonelor funcționale existente, în Zone pentru perdele verzi de protecție
- Restructurarea zonelor funcționale existente, în Zone pentru agrement

- Zone pentru învățământ propuse
- Zone pentru cultură propuse
- Zone pentru sănătate propuse
- Zone pentru activități economice terțiare propuse
- Zone de locuințe individuale urbane mici (max 3 N suprapetale), cu funcțiuni complementare propuse
- Zone de locuințe colective urbane mici (max 3 N suprapetale), cu funcțiuni complementare propuse
- Zone de locuințe colective urbane medii (max 6 N suprapetale), cu funcțiuni complementare propuse
- Zone de locuințe colective urbane mari (peste 6 N suprapetale), cu funcțiuni complementare propuse
- Zone de unități industriale și depozitare propuse
- Zone de mici unități industriale, servicii aferente și logistică, nepoluante propuse
- Zone de unități agricole propuse

INCADRARE GOOGLE MAPS - 1:5000



STUDIO M SOIMA
B-DUL. REVOLUTIEI, NR. 56, MANSARDA, ARAD.
CUI. 36441261 J2/1045/2016
TEL. 0724/692511 STUDIO.M.ARAD@YAHOO.COM

SEF PROIECT:	Arh. Mircea Soima
PROIECTAT:	Arh. Mircea Soima
DESENAT:	Arh. Mircea Soima

SCARA:
1:5000,
1:2000
2025

BENEFICIAR: PURCARU MIRCEA, S.C. ANDROMEDA-COM S.R.L.
DENUMIRE PROIECT:
PUZ si RLU - ZONA MIXTA: LOCUINTE SI FUNCTIUNI
COMPLEMENTARE SI SERVICII-COMERT

INCADARAREA IN ZONA

Proiect nr: 289 / 2025
Faza: A.O.
Dim. plansa: 650x297
A-01