


# PLAN DE INCADRARE

Sc. 1:20 000

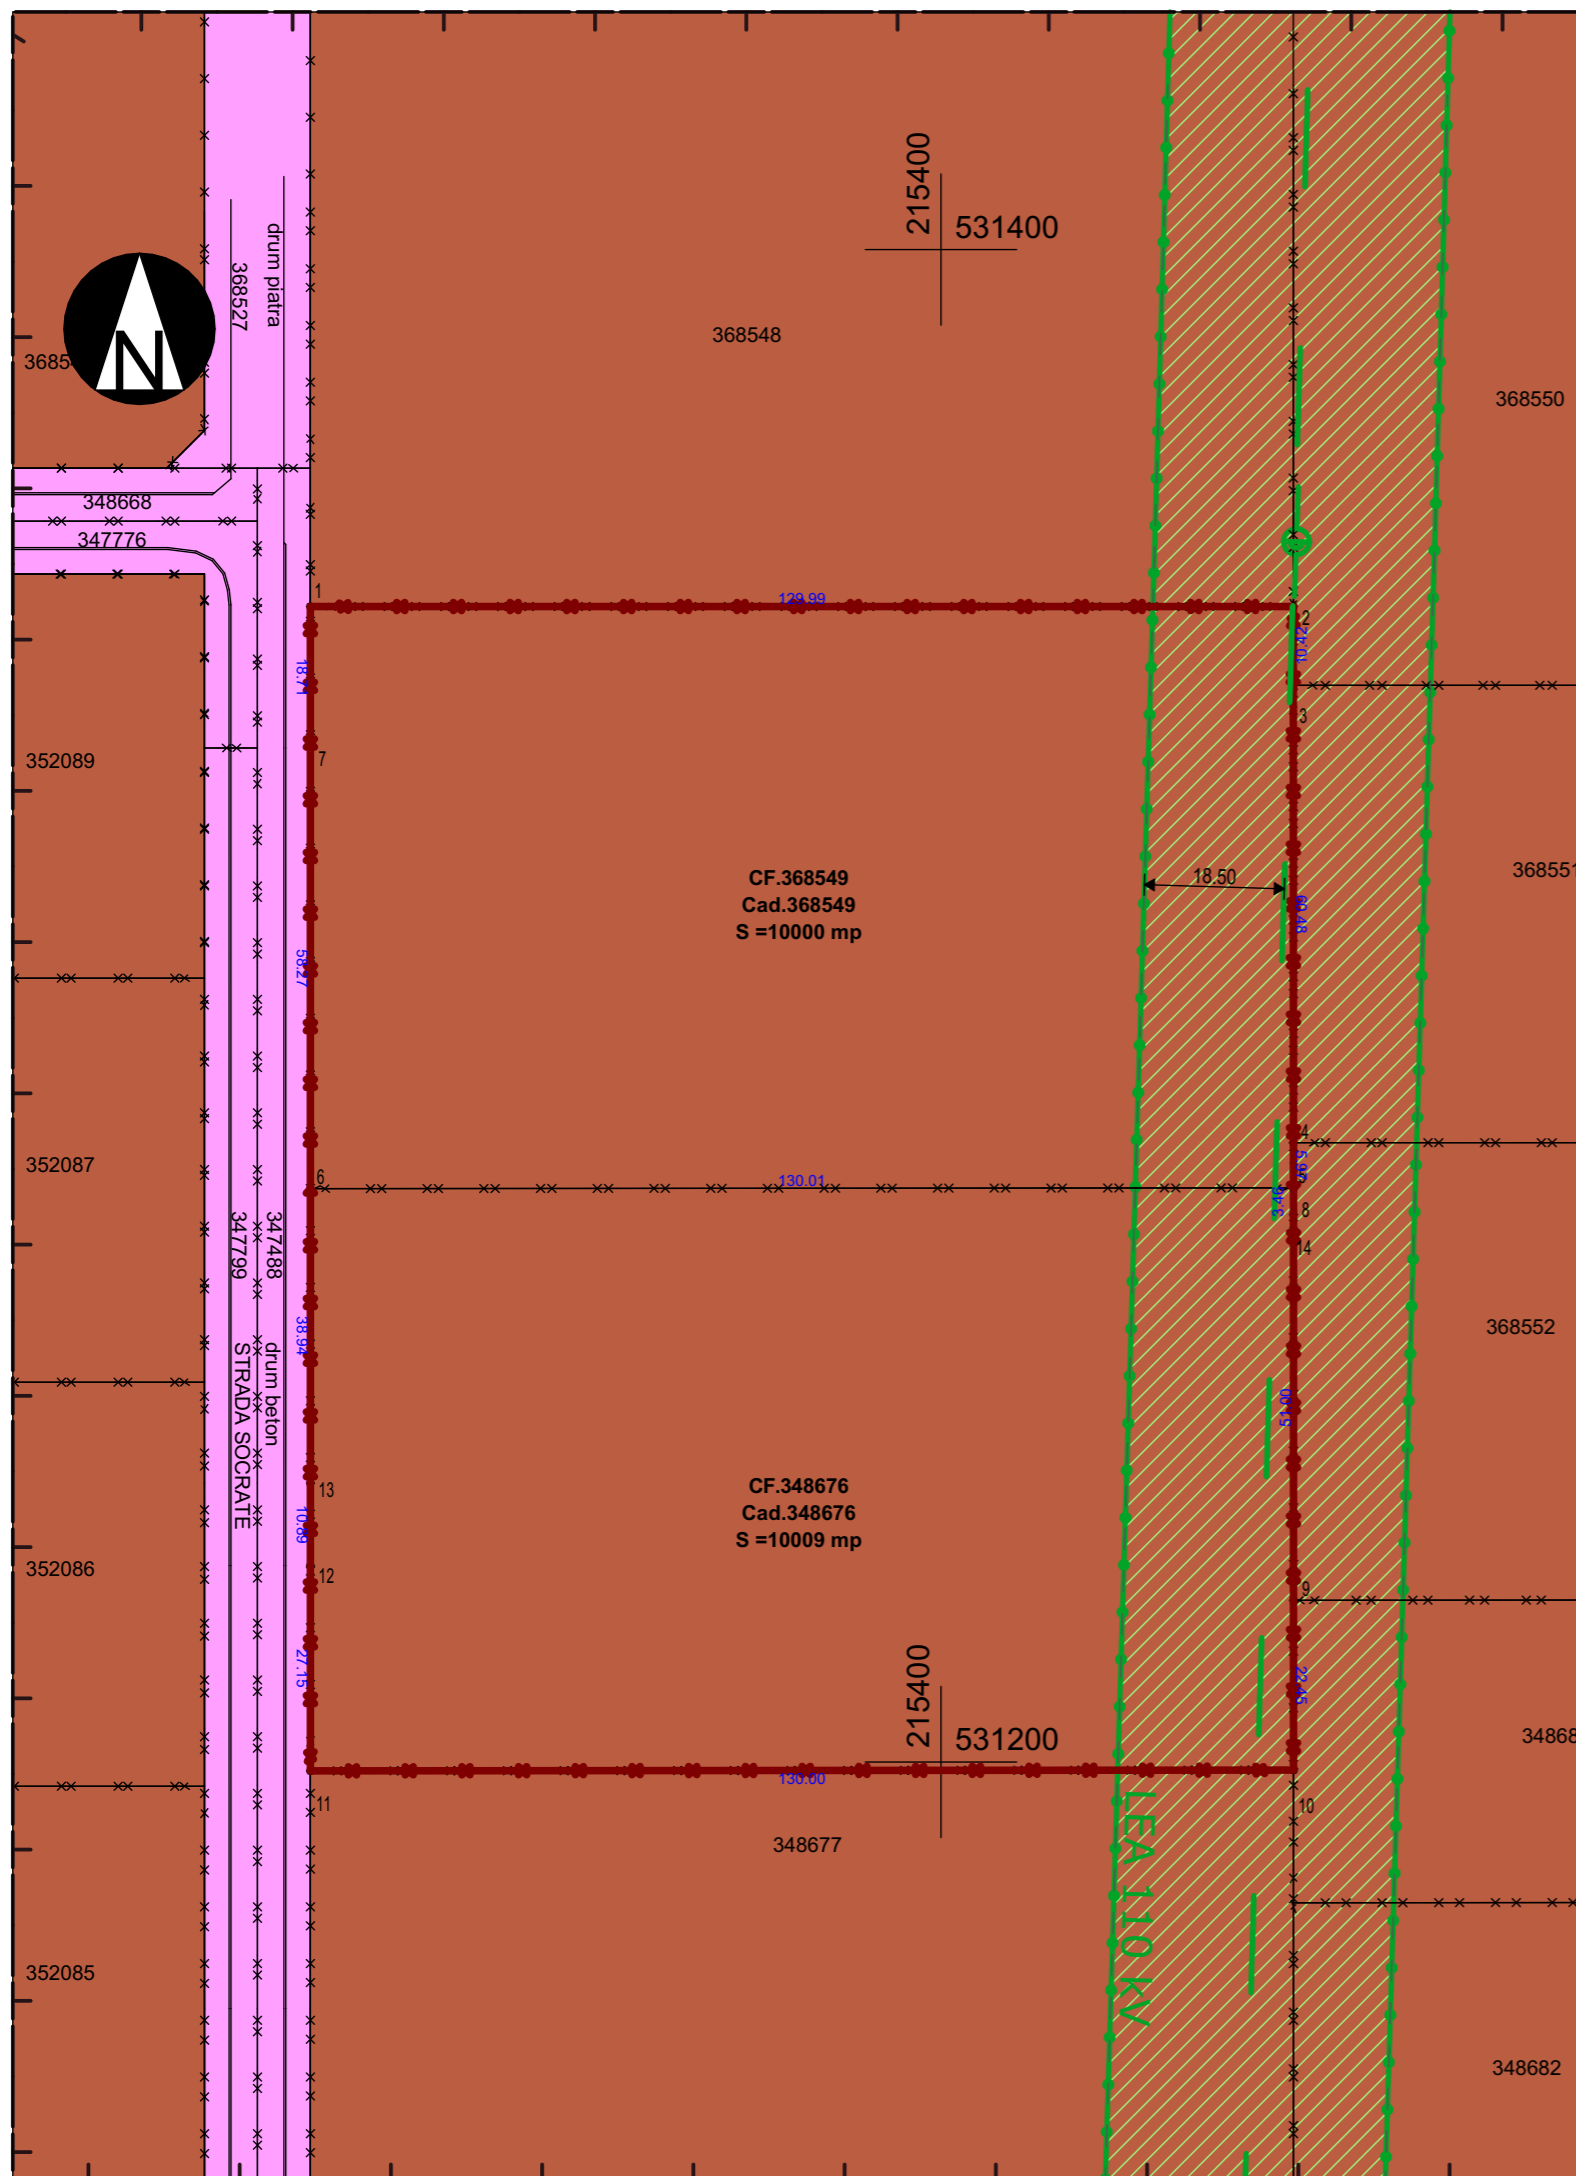

## LEGENDA

### LIMITE:

- LIMITA ZONA STUDIATA
- LIMITA ZONA REGLEMENTATA
- LIMITE CADASTRALE

### FZONIFICARE FUNCTIONALA EXISTENTA

- ZONA INDUSTRIALA

### DRUMURI

- CAI DE COMUNICATIE RUTIERA

### DOTĂRI ȘI INSTALAȚII EXISTENTE:

- LINIE ELECTRICĂ AERIANĂ

### ZONE DE PROTECȚIE / INTERDICȚIE:

- ZONA DE PROTECȚIE ȘI SIGURANȚĂ LINIEI ELECTRICĂ

Verif./ Expert	Nume	Semnatura	Cerinta	Referat / Expertiza Nr. / Data
		<b>PROIECTANT DE SPECIALITATE</b> S.C. RIF STYLE PROJECT S.R.L. Timisoara, str. Norma, nr. 4, jud. Timis CUI: 40354260; ORC: J35/ 4728/ 2018 Tel: 0757916351		Beneficiar
		SC AGROVENA SRL Jud. Arad, Municipiul Arad, C.F. nr. 368549, 348676		Proiect nr : 213 /2026
Specificatie	Nume	Semnatura	Scara:	Denumire proiect:
Sef Proiect	urb. Ionasiu Adrian		1:1000, 1:10000	"PUZ ȘI RLU ZONA COMERT, SERVICII, LOGISTICA, DEPOZITARE CEREALE"
Proiectat	arh. Feier Raul		Data:	Titlu plansa:
Desenat	arh. Feier Raul		APRILIE 2026	PLAN SITUATIE EXISTENTA
				Faza: P.U.Z.
				Plansa nr. U02