


REGLEMENTARI EDILITARE SC. 1:1000
PUZ

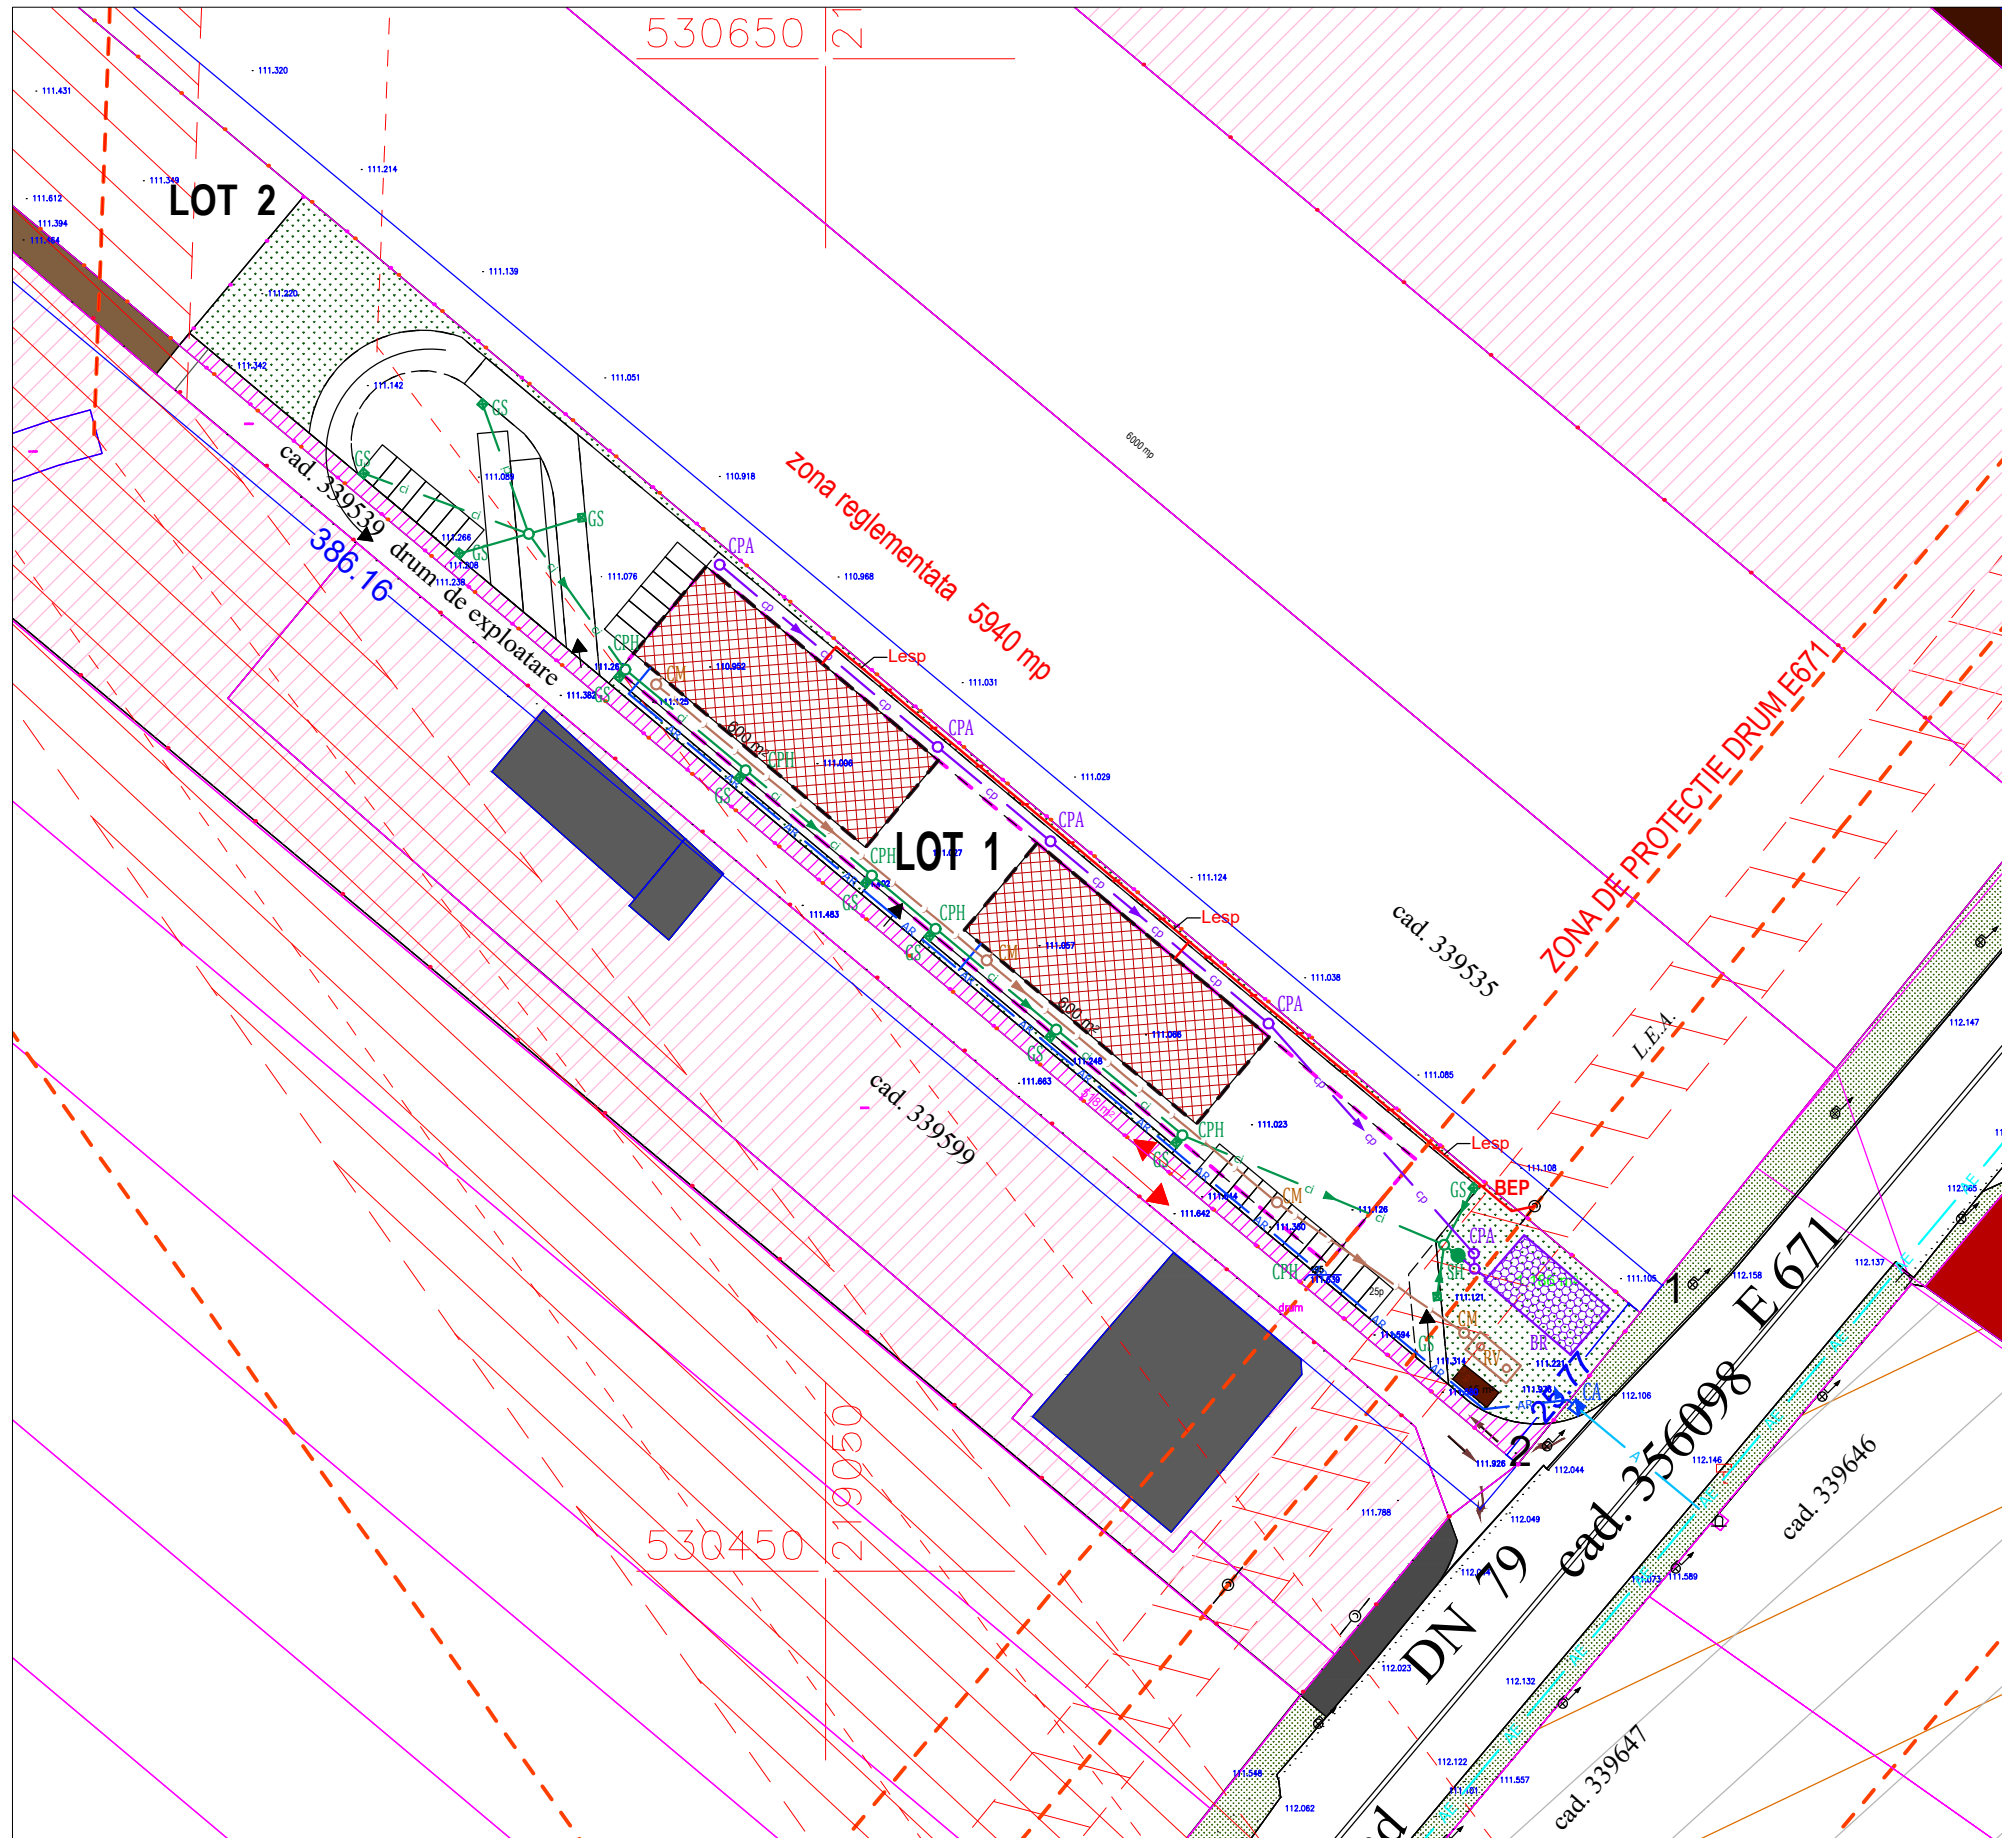

LEGENDA Rețele edilitare

- AE - Retea alimentare apa rece - existenta
- A - Bransament apa rece - propus
- AR - Conducta apa rece in incinta - propusa
- Concucta canalizare menajera gravitationala in incinta - propusa
- ci - Conducta canalizare pluviala potential cu hidrocarburi din PVC SN4 - propusa
- cp - Conducta canalizare pluviala conventional curata din PVC SN4 - propusa
- L.E.A. - Retea alimentare cu energie electrica - existenta
- Lesp - Retea alimentare cu energie electrica - propusa
- CA - CAMIN APOMETRU - propus
- CM - CAMIN CANAL MENAJER - propus
- CPH - CAMIN DE CANALIZARE PLUVIALA CU HIDROCARBURI - propus
- CPA - CAMIN CANALIZARE PLUVIALA DE PE ACOPERIS - propus
- GS - CAMIN CANALIZARE PLUVIALA DE PE ACOPERIS - propus
- BEP - CAMIN CANALIZARE PLUVIALA DE PE ACOPERIS - propus

SH - Separator de hidrocarburi, cu filtru coalescent (concentratia de hidrocarburi la iesire: clasa 1 < 5mg/l), conform NTPA 001/2005 - propus;
BR - Bazin de retentie ape pluviale (conform NTPA 001/2005) - propus;
RV1 - Rezervor vidanjabil ape uzate menajere (conform NTPA 002/2005) - propus;

* **POZITIA EXACTA A RETELOR EDILITARE EXISTENTE SI DIN INCINTA SE VA STABILI LA FAZA DTAC**

NOTE:

- Daca la faza urmatoare de proiectare se va constata prin avizele emise de Compania de Apa Arad ca reseaua existenta nu are capacitatea necesara pentru a asigura debitul si presiunea investitiei propuse, sau cotele caminelor existente sunt mai sus decat este necesar a se prelua retelele existente de canalizare, se vor lua masurile necesare impuse prin avize (ex. extindere/schimbare retele, statii de pompare canalizare).
- Se va respecta tehnologia de montaj specifică fiecărui material și echipament, precum și indicațiile producătorului.
- Se vor respecta normativele specifice de executie pentru fiecare tip sau categorie de lucrare.
- TOATE TREGERILE PRIN PEREȚI SE VOR PREVEDEA CU PROTECȚII
- Se vor respecta:
 - Normele Generale de Protecția Muncii elaborate de Ministerul Muncii și Protecției Sociale în colaborare cu Ministerul Sănătății
 - Legea Protecției Muncii - Normele Specifice de Securitate a Muncii pentru lucrările de instalații sanitare și de încălzire
 - Normele Generale de Prevenire și Stingere a Incendiilor
 - prevederile Legii nr.10/1995 cu modificarile aduse prin legea nr.123/2007, modificata si completata ulterior de legea nr.163/2016



STACONS
proiectare & consultanta
Bulevardul Decretul nr. 6 Arad CP 310133
Tel: 0257/212065
Fax: 0257/212069
stacons_arad@stacons.com
www.stacons.ro



ISO 9001 : 2015

SPECIFICATIE	NUME	SEMNATURA	Scara:	Format:
SEF PROIECT	arh. CRAINIC Dorin		1:1000	A3
PROIECTAT	ing. TĂTARU Petru		Data:	
DESENAT	ing. TĂTARU Petru		Iulie 2026	

Beneficiar:	DIACONESCU COSMIN CRISTIAN	Nr. proiect:	42/2025
Titlu proiect:	ELABORARE PUZ SI RLU realizare zonă 'SERVICII, PRODUCȚIE, DEPOZITARE conform Avizului de Oportunitate jud.Arad, mun.Arad, CF nr. 339537, teren extravilan, arabil;	Faza:	P.U.Z.
Titlu plansa:	REGLEMENTARI EDILITARE	Plansa nr.:	04