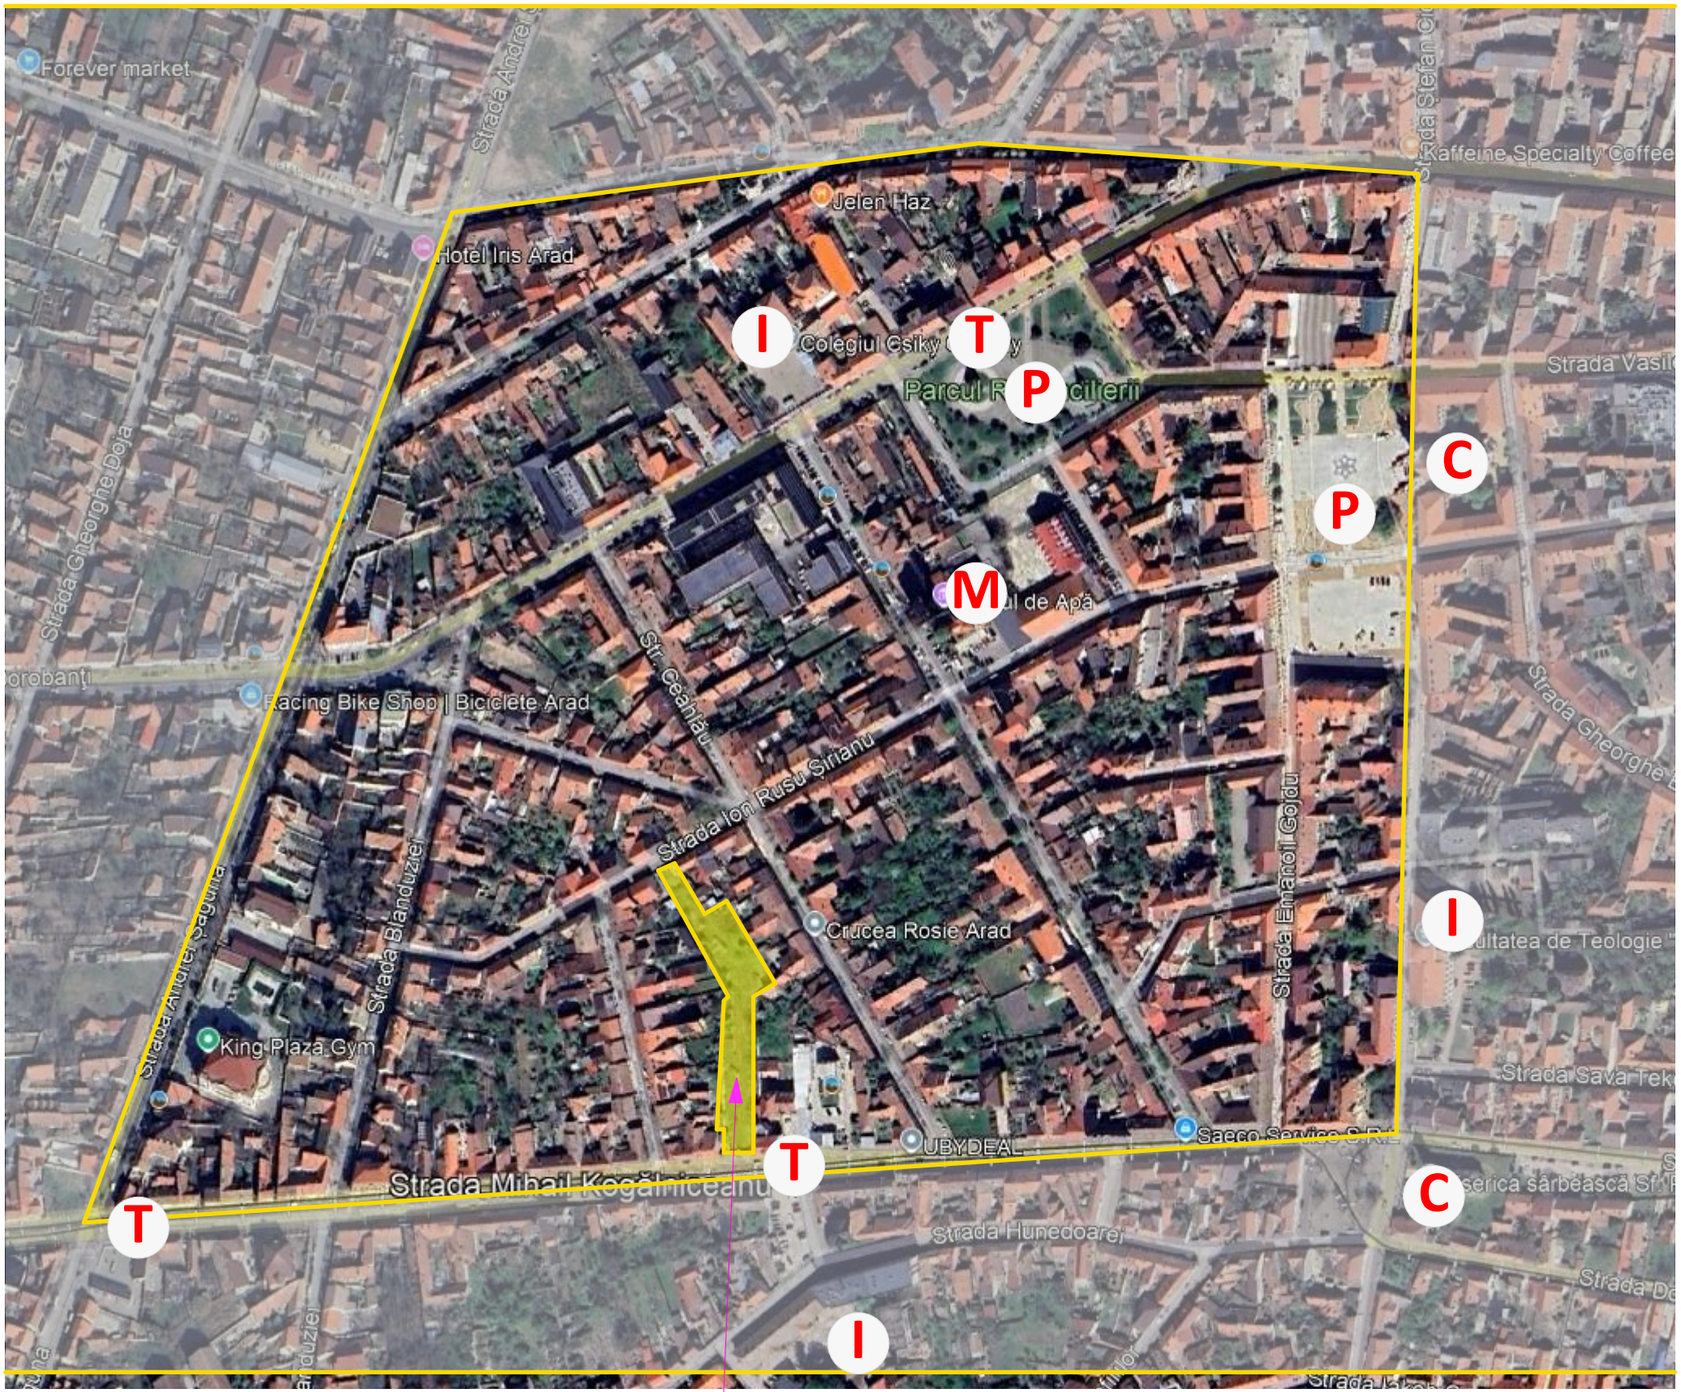

PARCELA
STUDIATA IN PUZ

LEGENDA

- T STATIE TRANSPORT PUBLIC
- I INVATAMANT
- C CULTE
- P PARC/PIATA
- M MUZEU

TECTONICS Art S.R.L.
arhitectura design urbanism
www.tectonics.ro E-mail: art@tectonics.ro
RO-300576 Timisoara, Bd. Eroilor de la Tisa, nr.10-12, sc.A, ap.1
Tel. Fax : +40(0)256 201491, 0721 850247, 0728 267216

SEF PROIECT	arh.Marius NICORICI-CALANCE		SCARA 1:500/100
VERIFICAT	arh.Carmen NICORICI-CALANCE		
PROIECTAT	arh.Marius NICORICI-CALANCE		DATA 09.2024
DESENAT	arh.Marius NICORICI-CALANCE		

PROIECT: PLAN URBANISTIC ZONAL LOCUINTE SI FUNCTIUNI COMPLEMENTARE

BENEFICIAR: ASTRA VAGOANE CALATORI

AMPLASAMENT: str.I.R. Sirianu si str. M.Kogalniceanu nr.23 si 28, CF 301955, Arad, jud.Arad

PLANSA: **STUDIU ZONAL**

N

NR. PROIECT 608/2024

FAZA ETAPA A II A PUZ

NR.PLANSA **U06**