
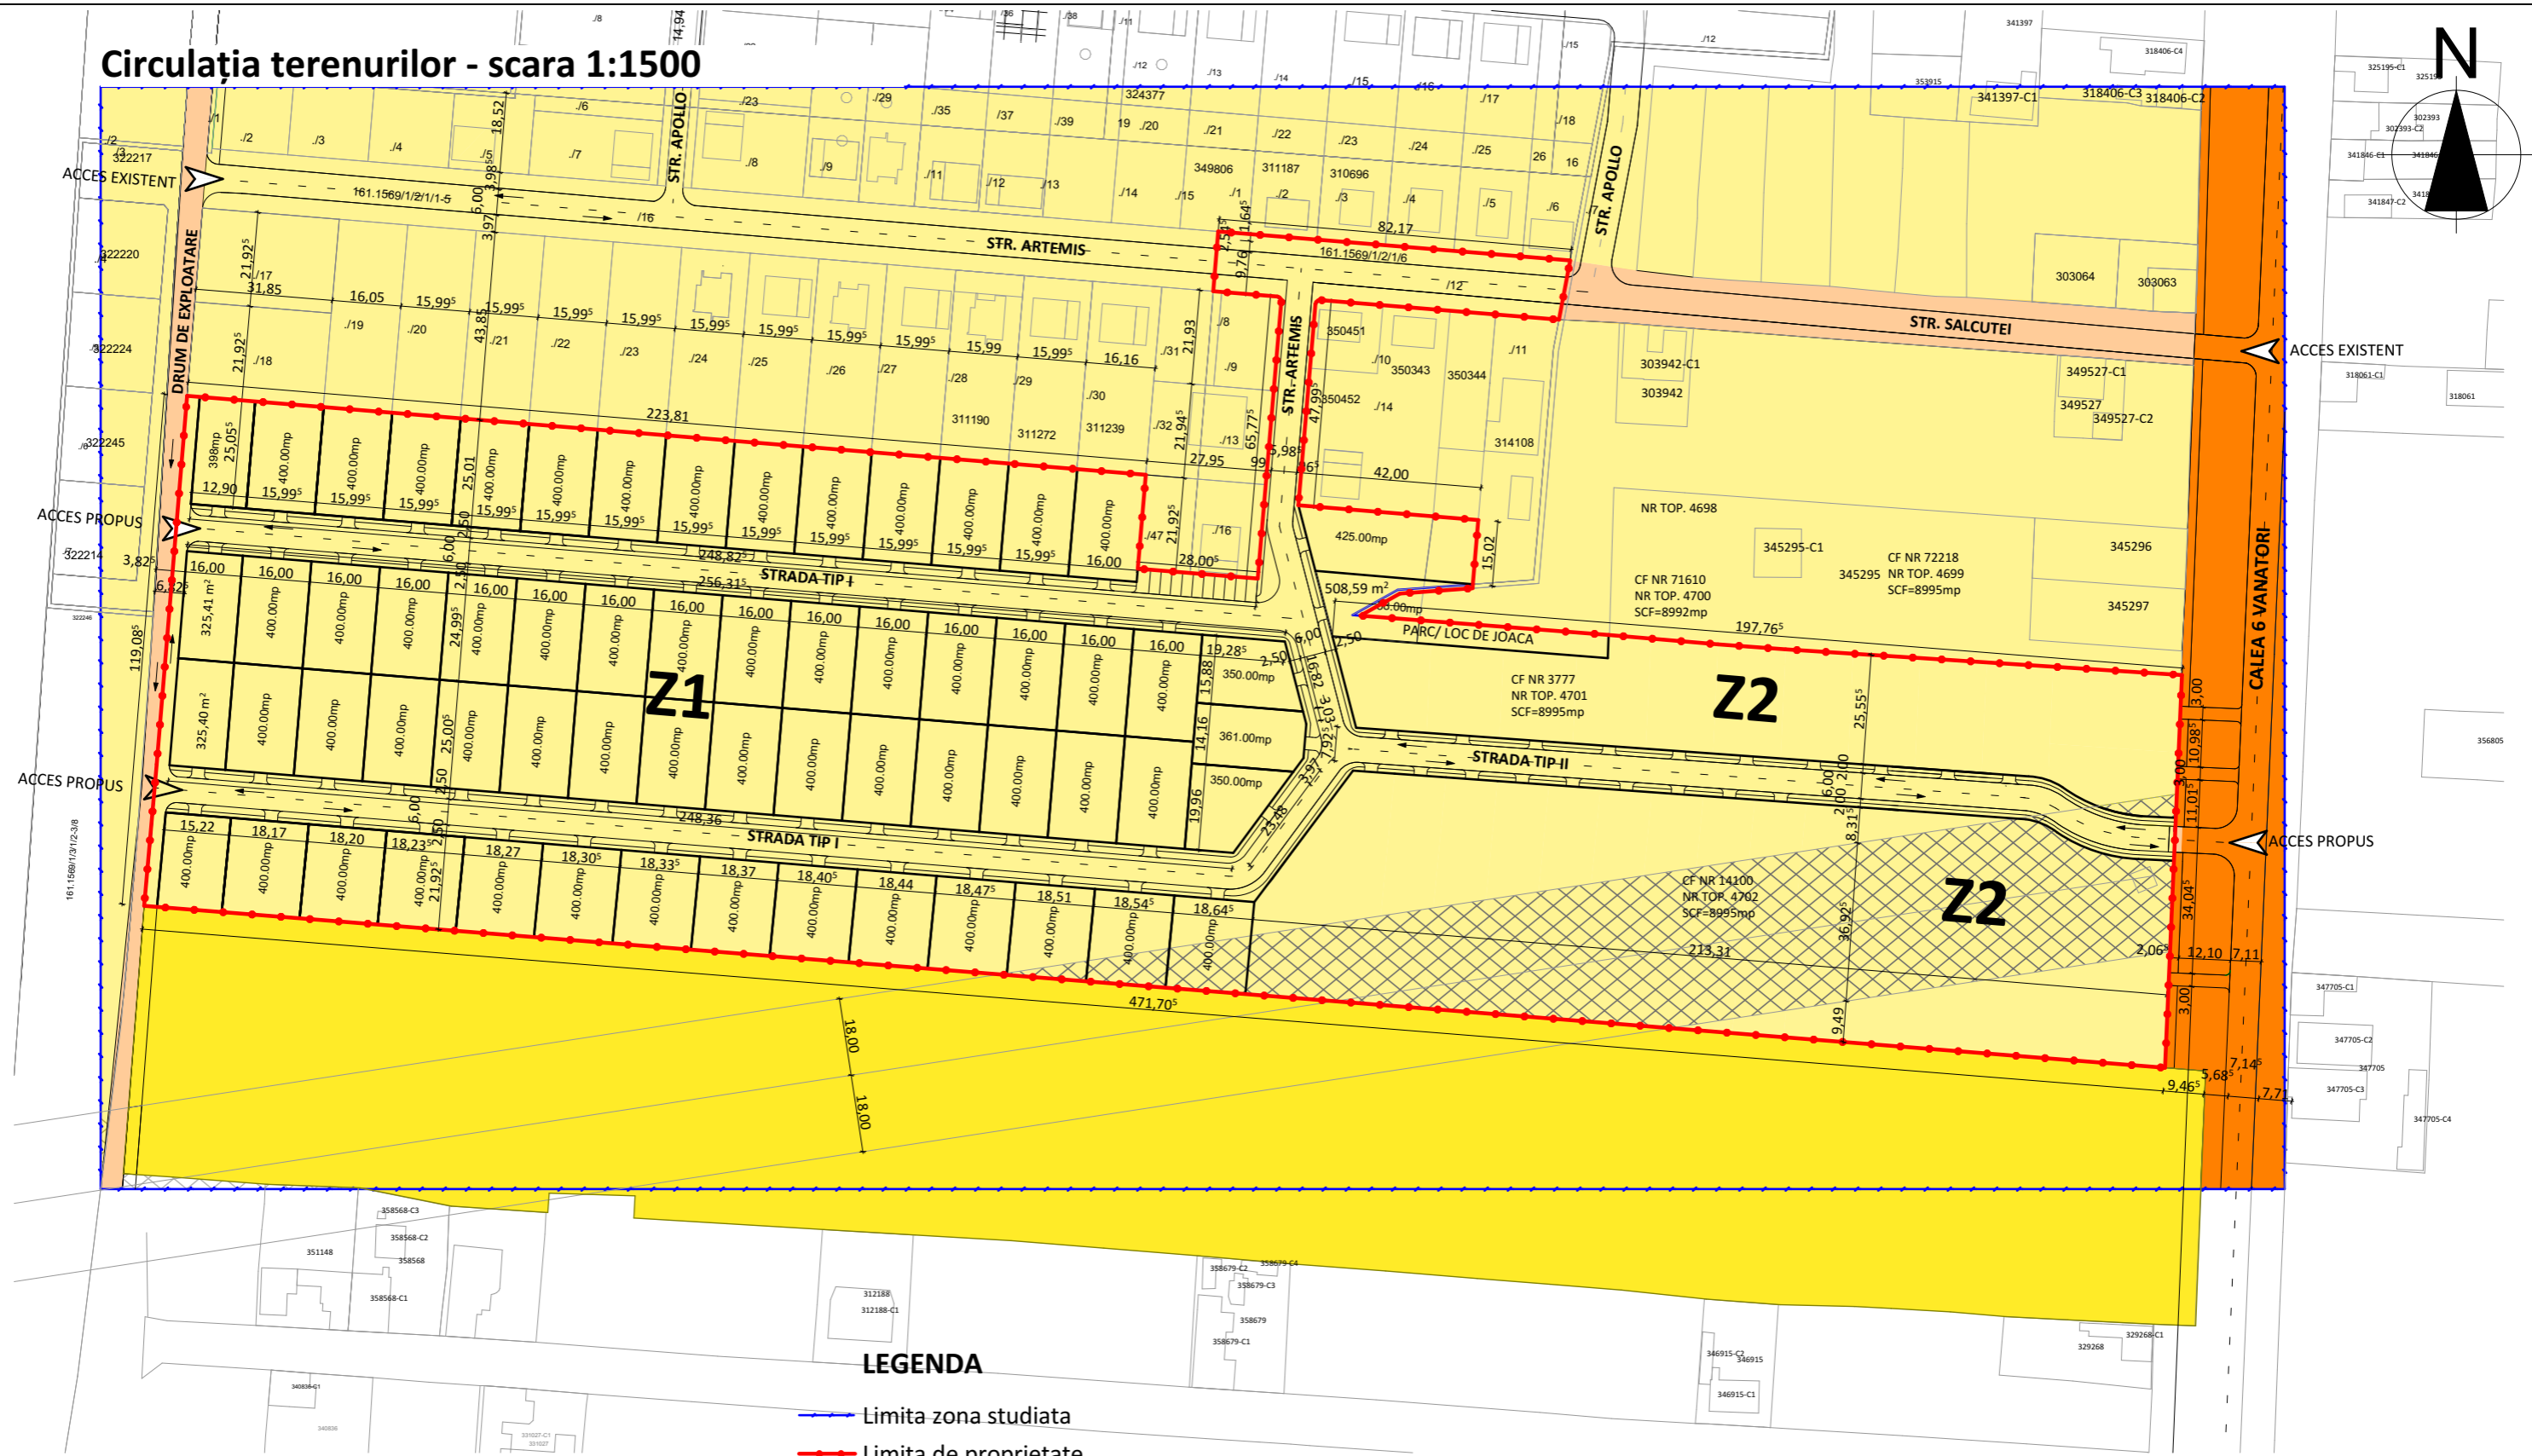



Circulația terenurilor - scara 1:1500

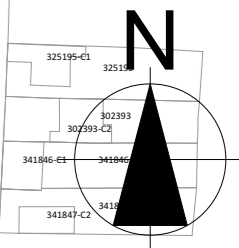

LEGENDA

- Limita zona studiata
- Limita de proprietate
- Terenuri proprietate privată a persoanelor fizice sau juridice
- Terenuri proprietate privată a municipiului Arad
- Terenuri din domeniul public al municipalității de interes local
- Terenuri din domeniul publici al municipalității de interes județean
- Zona de protecție și siguranță și linie electrică LEA 110kV
- ▶ Accese

CALITATE	NUME	SEMANTURA	CERINTA	REFERAT / EXPERTIZA NR.	DATA
EXPERT					
VERIFICATOR					
				Beneficiar:	Nr. proiect:
				S.C. EIDOS ACHIZIȚII S.R.L.	28/2021
				Titlu proiect:	Faza:
				PUZ EXTINDERE CARTIER ATHENA	PUZ
				jud. ARAD, mun. ARAD, Cartier Athena	
				Titlu plansa:	Plansa nr.:
				CIRCULATIA TERENURILOR	ARH 07/8
SPECIFICATIE	NUME	SEMANTURA	Scara:	Format:	
SEF PROIECT	urb. NAGY Alexandru		1:1500	A3	
PROIECTAT	arh. MUNTEAN Anda		Data:		
DESENAT	arh. MUNTEAN Anda		APRILIE 2022		