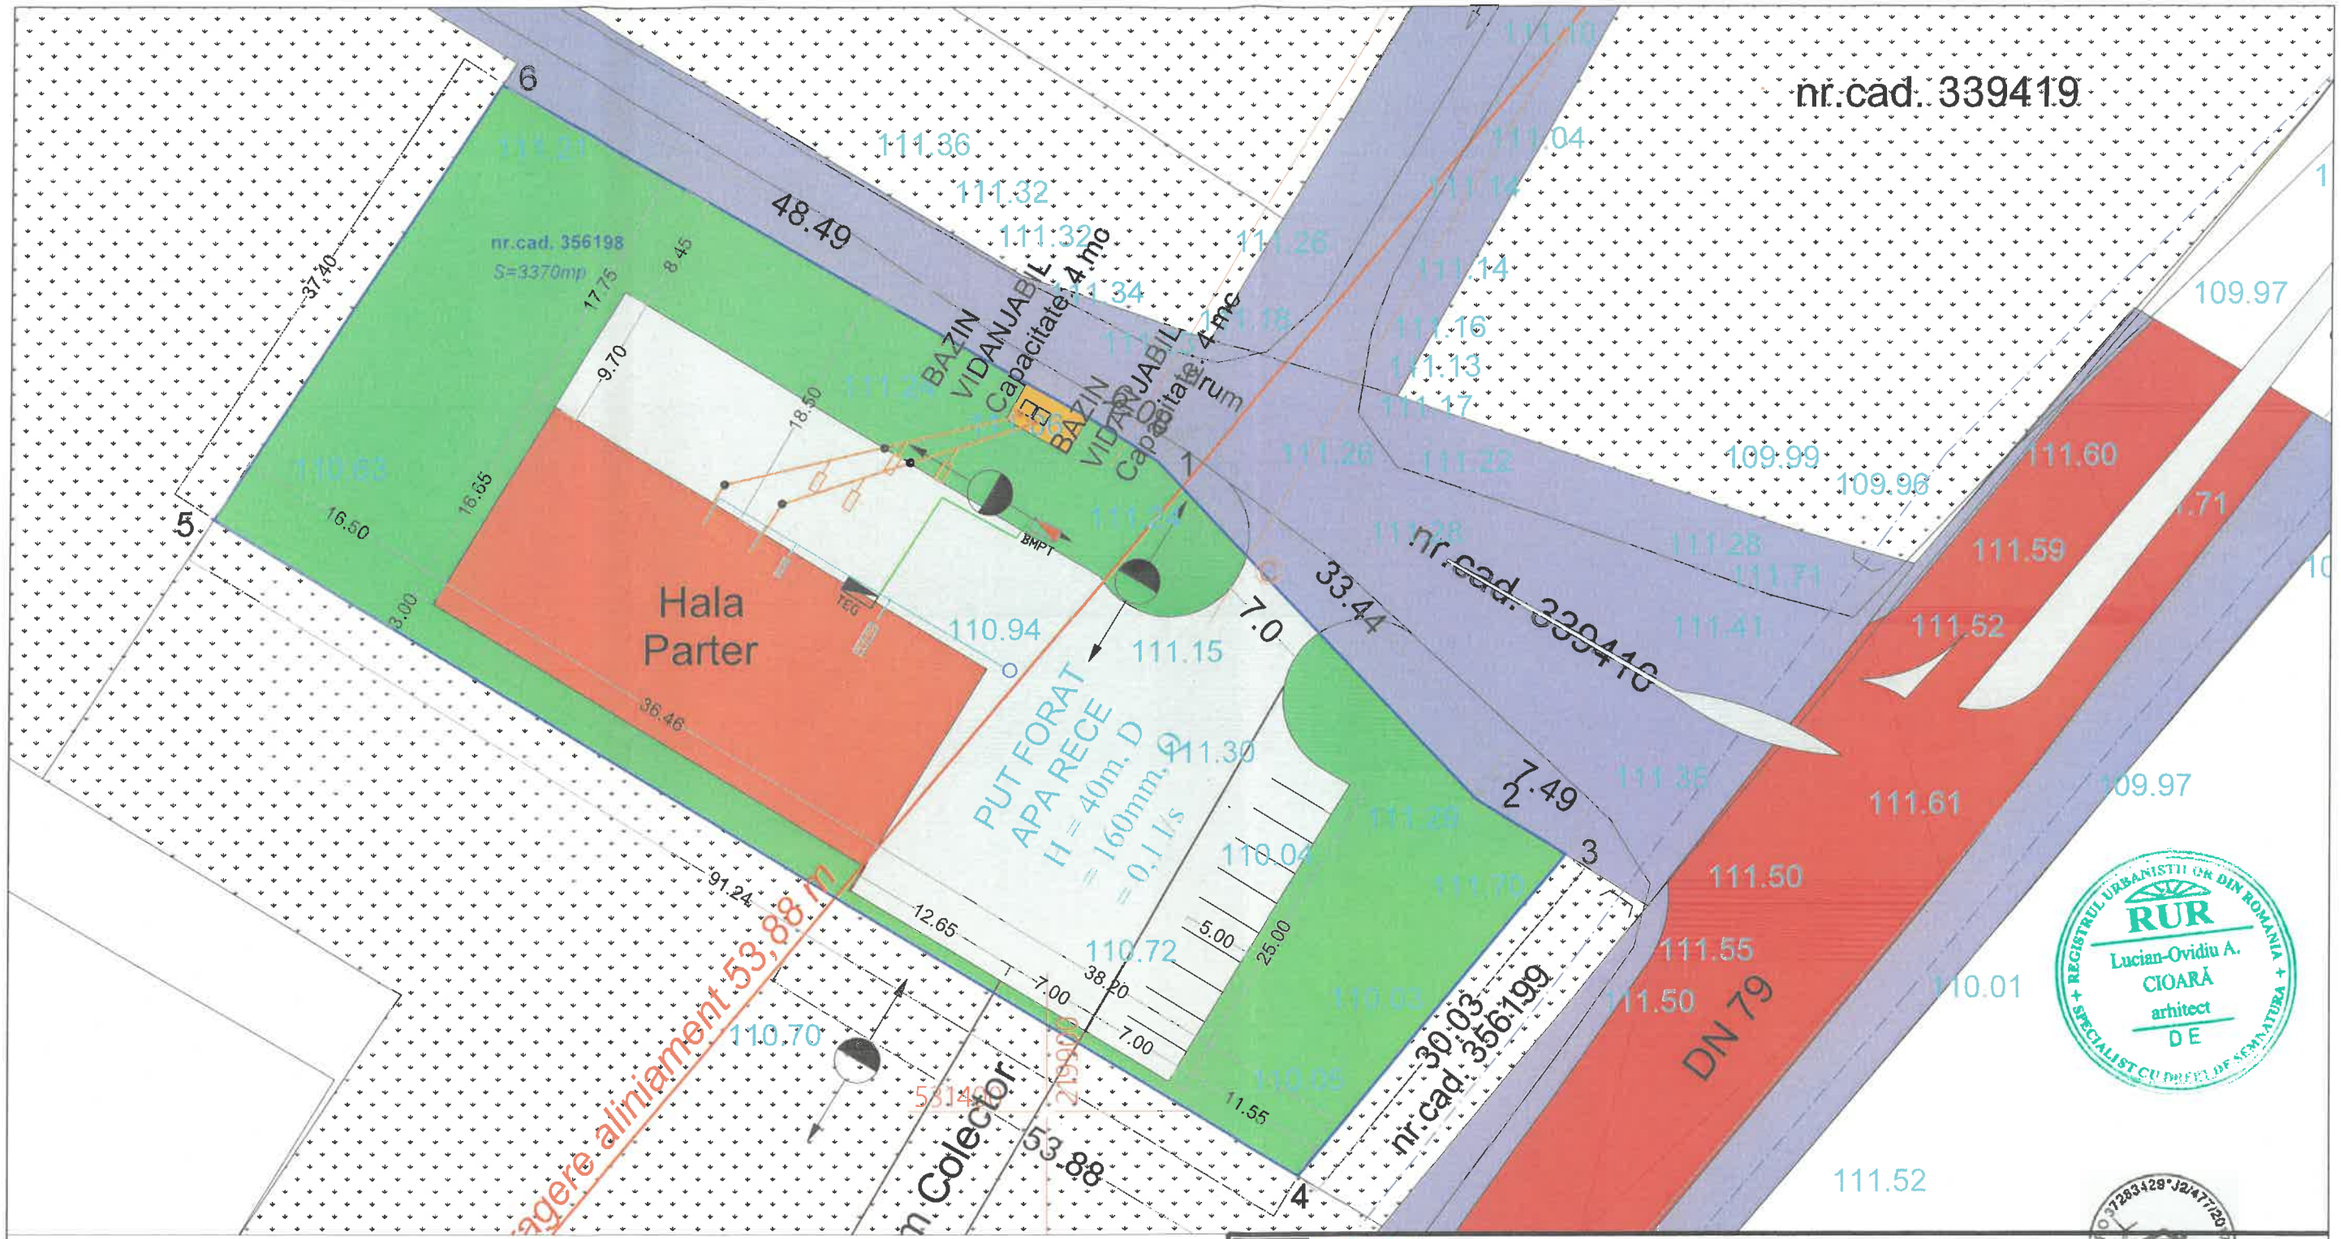


Acest document este proprietatea firmei S.C. SMART HOUSE COLOR S.R.L. si nu poate fi folosit, transmis, sau reprodus, total sau partial, fara consimtarea expresa si scrisa. Utilizarea sa trebuie sa fie conforma celei pentru care a fost elaborat. Documentul este valabil numai cu semnatura si ștampila original.

L.S.

| VERIFICATOR | NUME | SEMNATURA | CERINTA | REFERAT / EXPERTIZA NR. / DATA |
|---|---|---|---|---|
| | | | | |

| PROIECTANT GENERAL | PROIECTANT DE SPECIALITATE | | |
|---|---|---|---|
| S.C. L&C TOTAL PROJECT S.R.L. | S.C. SMART HOUSE COLOR S.R.L.<br>STR. DR. LAZAR AUGUSTIN, NR.7<br>J2/477.2017, CUI: RO37283429<br>web. www.smartproject.ro | DENUMIRE PROIECT:<br>*CONSTRUIRE HALA DEPOZITARE SI IMPREJMUIRE*<br>AMPLASAMENT:<br>ARAD-ORADEA, DN 79, F.N., JUD. ARAD | Nr.proiect:<br>24/2024 |

| SPECIFICATIE | NUME | SEMNATURA | Scara: | BENEFICIAR: | Faza: |
|---|---|---|---|---|---|
| SEF PROIECT: | ARH. CIOARA LUCIAN | | 1:1000 | ROTARESCU LUCIAN-MARIAN | DTAC |
| PROIECTAT: | ING. NICORAS IONUT | | Data: | PLANSA: REGLEMENTARI EDILITARE | Nr.plansa: |
| DESENAT: | ING. NICORAS IONUT | | 2024 | | PL.00/IS |

Autoritatea Națională de Reglementare în domeniul Energiei
ELECTRICIAN AUTORIZAT Gradul IIB
NICORAS IONUT-VASILE
CNP 1[illegible]
Aut.Nr.2021143712021 Valabilitate: 11.11.2026

REGISTRUL URBANIȘTILOR DIN ROMÂNIA
RUR
Lucian-Ovidiu A. CIOARĂ
arhitect
DE
SPECIALIST CU DREPT DE SEMNĂTURA