


Plan de amplasament și delimitare a imobilului
Scara 1:2000

ANEXA 1.35
Metr

Nr. cadastral	Suprafata măsurată	Adresa imobilului
	29780	Loc. Arad, Jud. Arad
Cartea Funciara nr.	UAT	ARAD

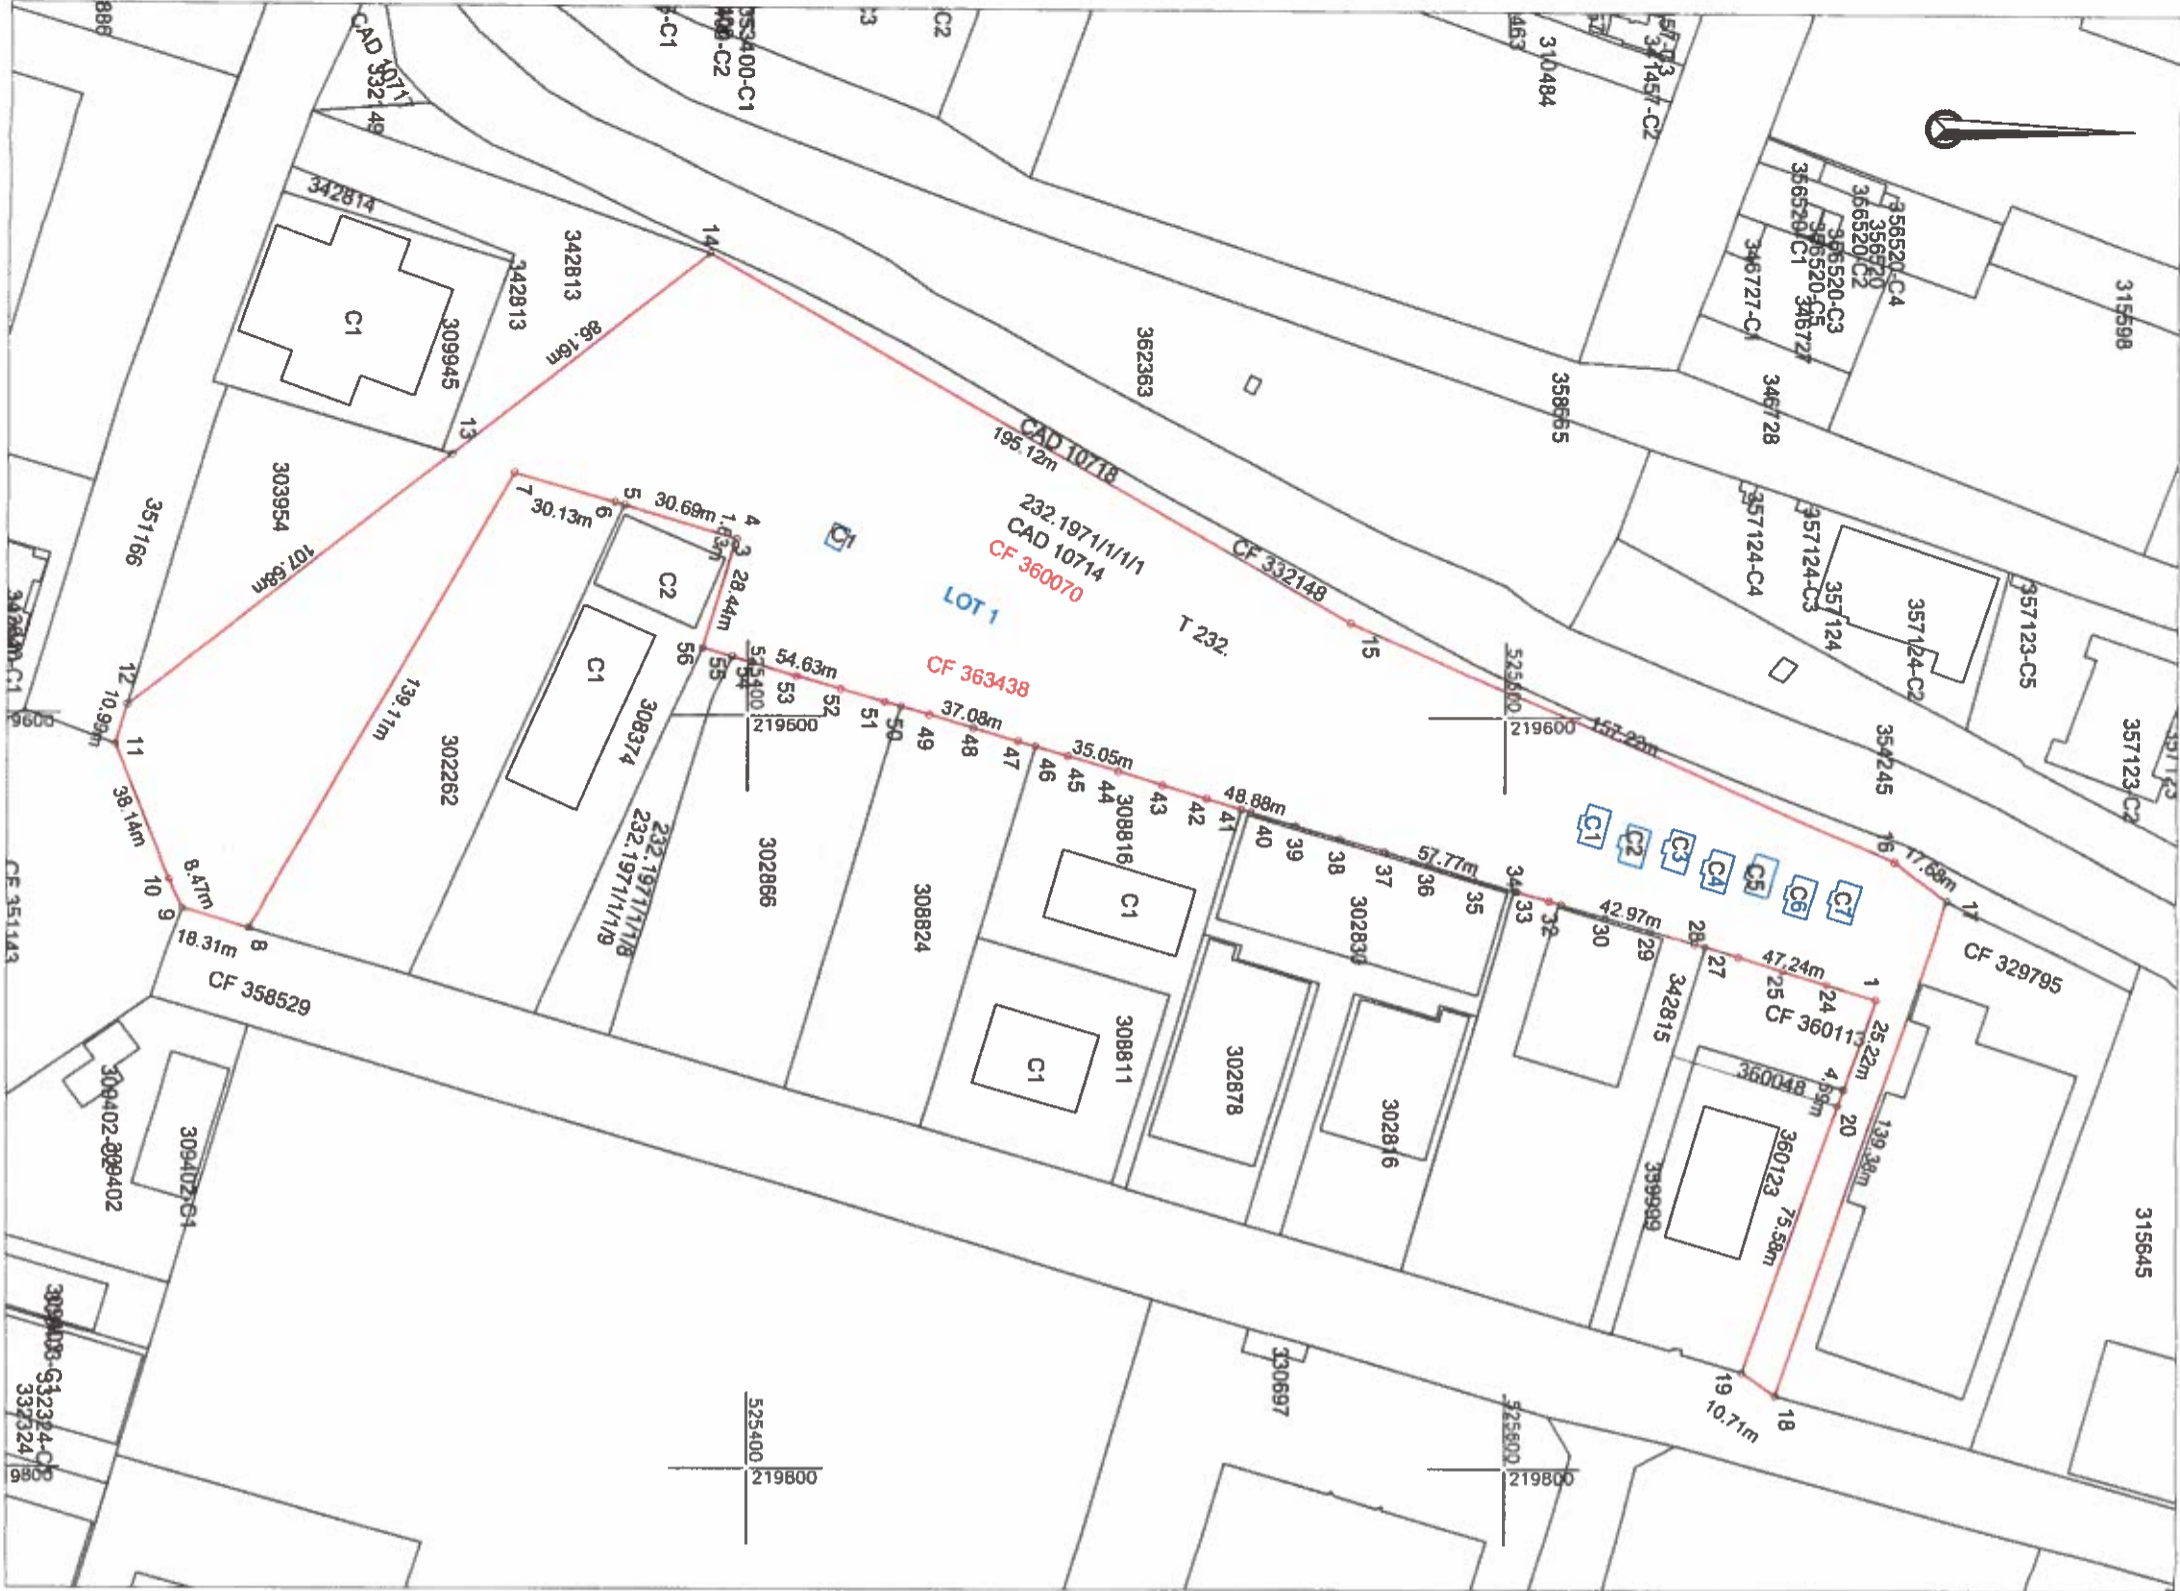

A. Date referitoare la teren		
Nr. parcelă	Categorie de folosință	Suprafata (mp)
1	A	29780
TOTAL		29780

Suprafata totală măsurată a imobilului = 29780 mp
Suprafata din act = 29780 mp

Executant:



Confirm executarea lucrărilor la teren, corectitudinea întocmirii documentației cadastrale și corespondența acesteia cu realitatea din teren
Semnătura și ștampila
CIF: 14358573

AUT-CAT II
RO-B-J NR.1620

Confirm introducerea imobilului în baza de date integrată și atribuirea numărului cadastral
Semnătura și ștampila
Ștampila BCPI

INSPECTOR

AUT-CAT A
RO-B-F NR.0072

Data: 12.2022

Data