
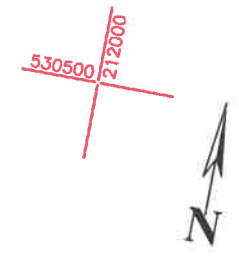


Plan de amplasament și delimitare a imobilului
Scara 1:5000

Nr. cadastral 335393	Suprafața măsurată a imobilului (mp) 31576	Adresa imobilului intravilan Mun. Arad, Jud. Arad
Nr. carte funciară 335393	Unitatea Administrativ Teritorială (UAT) Arad	

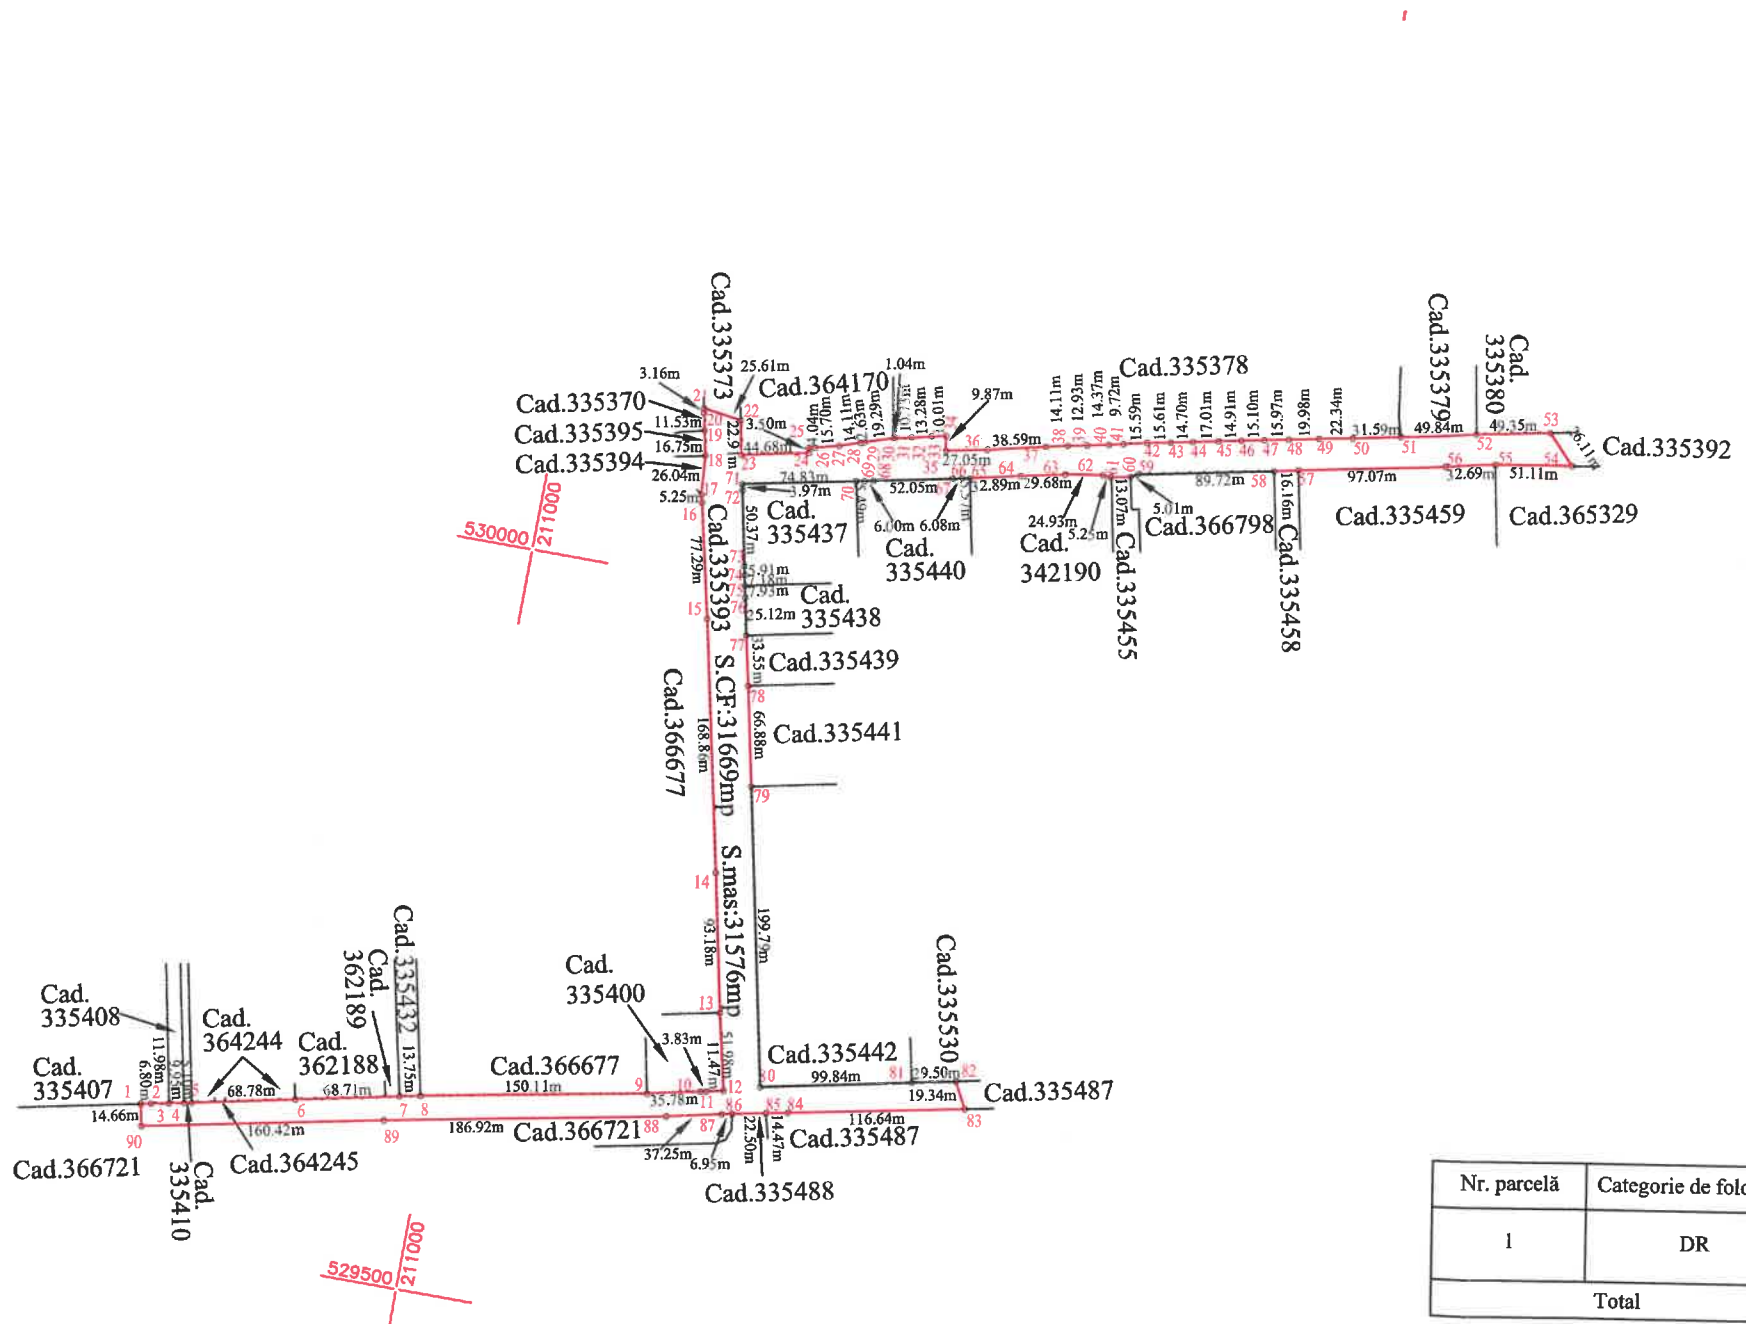

A. Date referitoare la teren

Nr. parcelă	Categorie de folosință	Suprafața (mp)	Mențiuni
1	DR	31576	Imobil parțial împrejmuit prin garduri de sâmb și garduri metalice
Total		31576	

B. Date referitoare la construcții

Cod	Destinația	Suprafața construită la sol (mp)	Mențiuni
Total			

Suprafața totală măsurată a imobilului = 31576mp
Suprafața din act = 31669 mp

Executant S.C. GEO-TOPO S.R.L.
Digitally signed by Augustin-Bogdan Nechita
DN: givenName=Augustin-Bogdan Nechita, cn=Augustin-Bogdan Nechita
Location: GEO TOPO clasa I - RO-B-J 2967; Augustin-Bogdan Nechita - cat. D-RO-B-F 1670
Semnătură: 2025.02.17 20:34:36 +02'00'
Data 02.2025

Inspector
Confirm atribuirea numărului cadastral și introducerea imobilului în sistemul integrat de cadastru și carte funciară
Semnătura