


Plan de amplasament și delimitare a imobilului
Scara 1:1000

ANEXA 16

ANEXA 1

Nr. cadastral	Suprafața măsurată (mp)	Adresa imobilului	
	6500	Loc.Arad, Str.Faurilor, Nr.69/71, Jud.Arad	
Cartea Funciară nr.	321208	UAT	ARAD

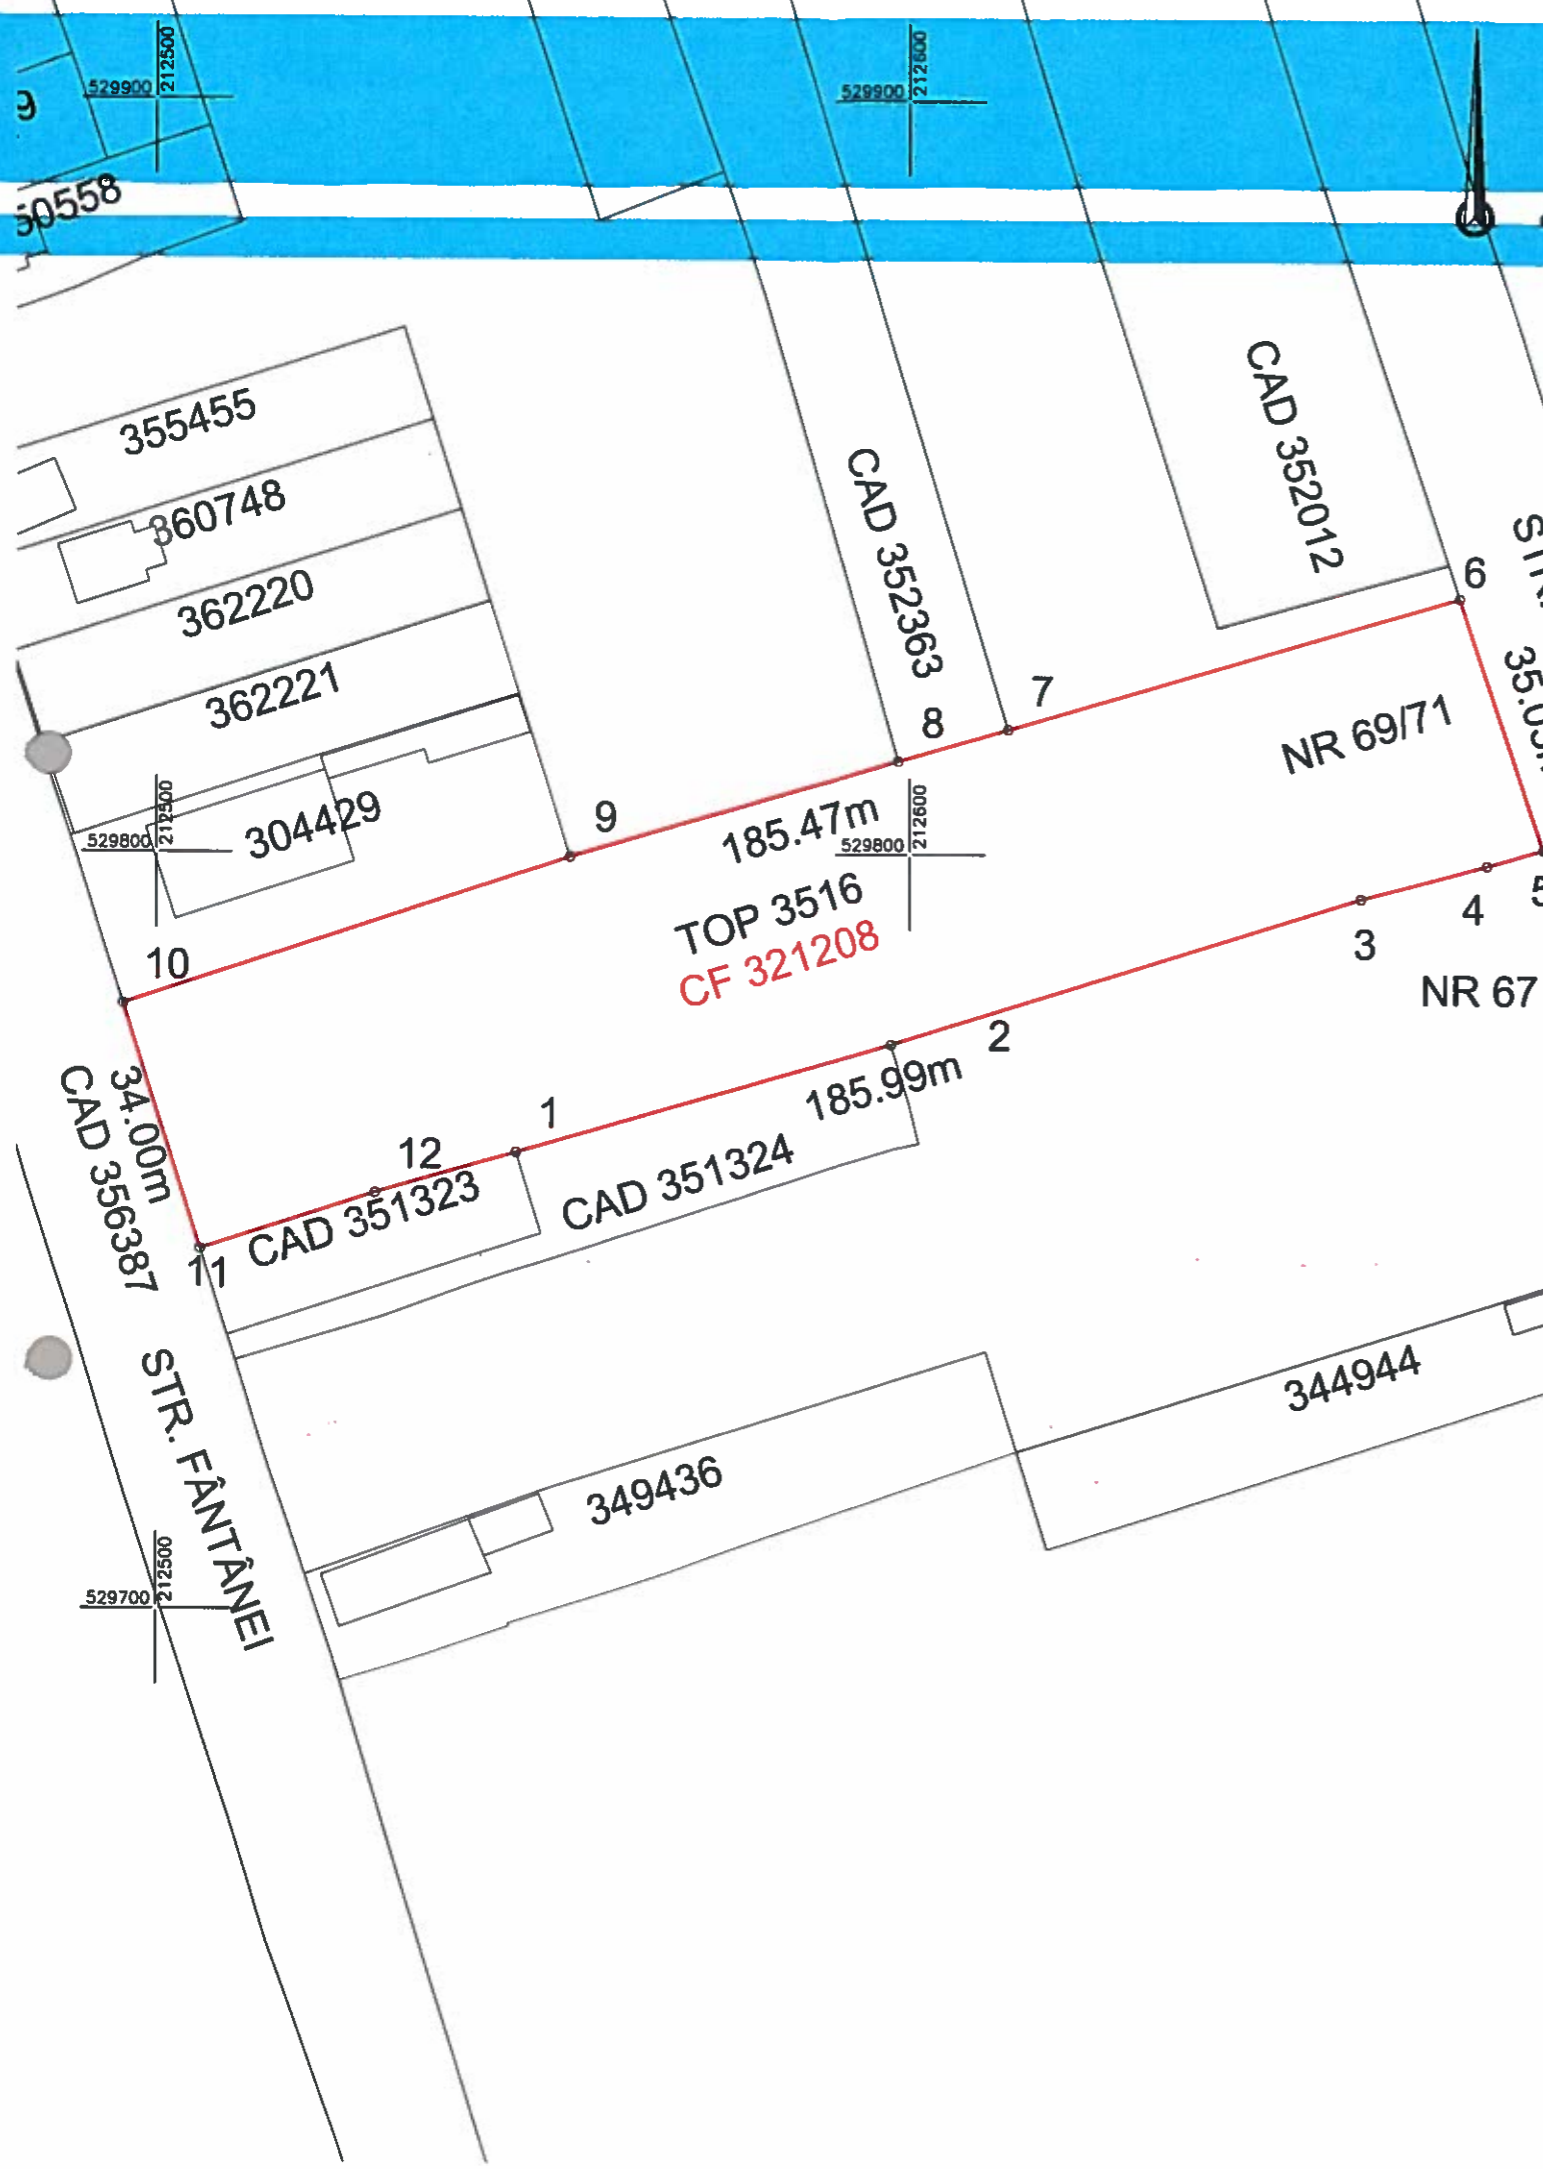

A. Date referitoare la teren

Nr. parcelă	Categorie de folosință	Suprafața (mp)	Mențiuni
1	CC	6500	Imobil parțial împrejmuit cu gard de plasă între punctele 9-10; 1-2;
TOTAL		6500	

B. Date referitoare la construcții

Cod	Destinația	Suprafața construită la sol (mp)	Mențiuni
	Total		

Suprafața totală măsurată a imobilului = 6500 mp
Suprafața din act = 6744 mp

Executant:



SC DATCAD SRL

Confirm executarea lucrarilor la teren, corectitudinea intocmirii documentatiei cadastrale si corespondenta acesteia cu realitatea din teren
CLASA II Semnatura si stampila CATEGORIA A
RO-B-J NR.1620 CIF.14358573 RO-B-F NR.0072

Tiberiu-
Iosif
Zagorszki

Digitally signed by Tiberiu-
Iosif Zagorszki
DN: cn=Tiberiu Iosif
Zagorszki, o=Zagorszki,
ou=Serviciu Cadastral,
c=RO, serialNumber=ITIL,
o=DATCAD SRL,
* 25 4 97 4021838573
Date: 2023.10.18 09:27 +03'00'

Data: 10.2023

Data:

Inspector

Confirm introducerea imobilului in baza de date integrata si atribuirea numarului cadastral
Semnatura si parafa
Stampila BCPI