


Plan de amplasament si delimitare a imobilului
Scara 1:500

ANEXA 16

ANEXA 1

Nr. cadastral	Suprafata masurata (mp)	Adresa imobilului	
top. etc/238/2; etc/238/3; etc/243/1	370	Jud. Arad, UAT Arad, Loc. Arad, Str NUFAR, Nr. 8 si Nr. 10	
Cartea Funciara nr.	332279, 332243, 332241	UAT	ARAD

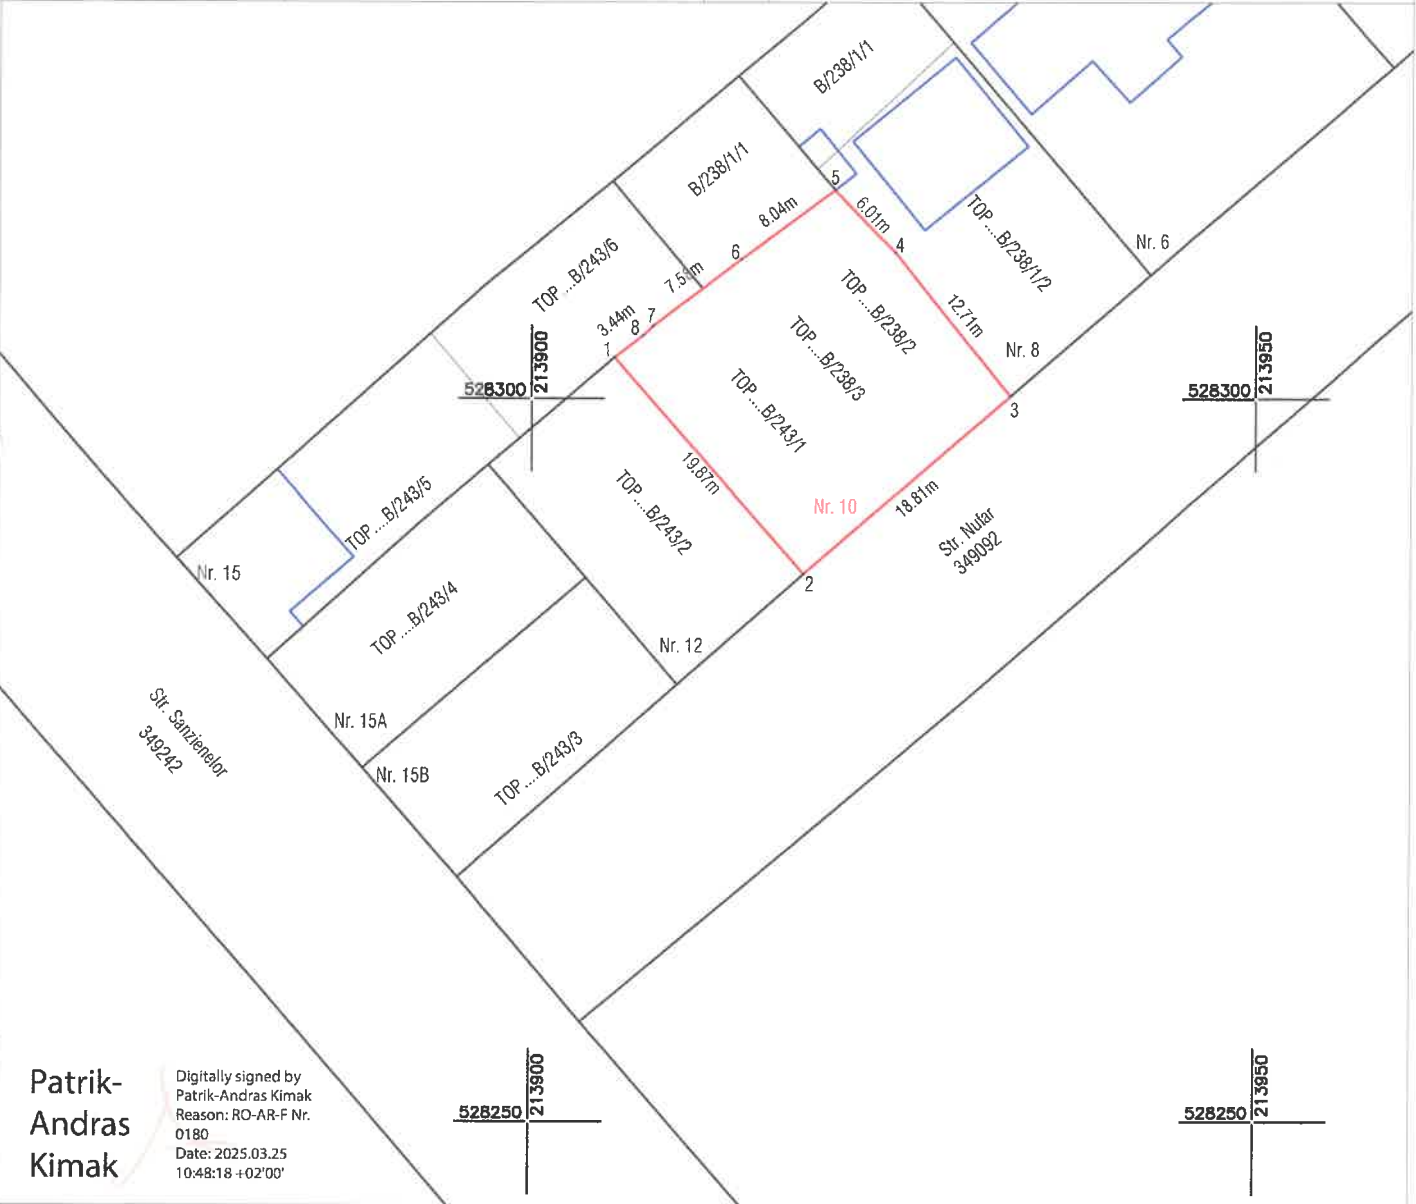

A. Date referitoare la teren			
Nr. parcela	Categorie de folosinta	Suprafata (mp)	Mentiuni
1	CC	370	Teren complet imprejmuit cu gard de plasa pe alin. pct.3,2,1,8,7,6,5 si cu gard de beton pe alin. pct. 5,4,3
TOTAL		370	

Suprafata totala masurata a imobilului = 370 mp
Suprafata din act = 360 mp

Executant:

Confirmarea executării lucrărilor la teren, corectitudinea măsurărilor, precizia planșelor cadastrale și corespondența acestora cu realitatea din teren.

CLASA III
RO-B-J NR. 2948

DATA: 03.2025

Inspector

Confirm introducerea imobilului în baza de date integrată și atribuirea numărului cadastral

Semnatura și parafa

Stampila BCPI