


Plan de amplasament si delimitare a imobilului
Scara 1:1000

ANEXA 1.35

HEX/1

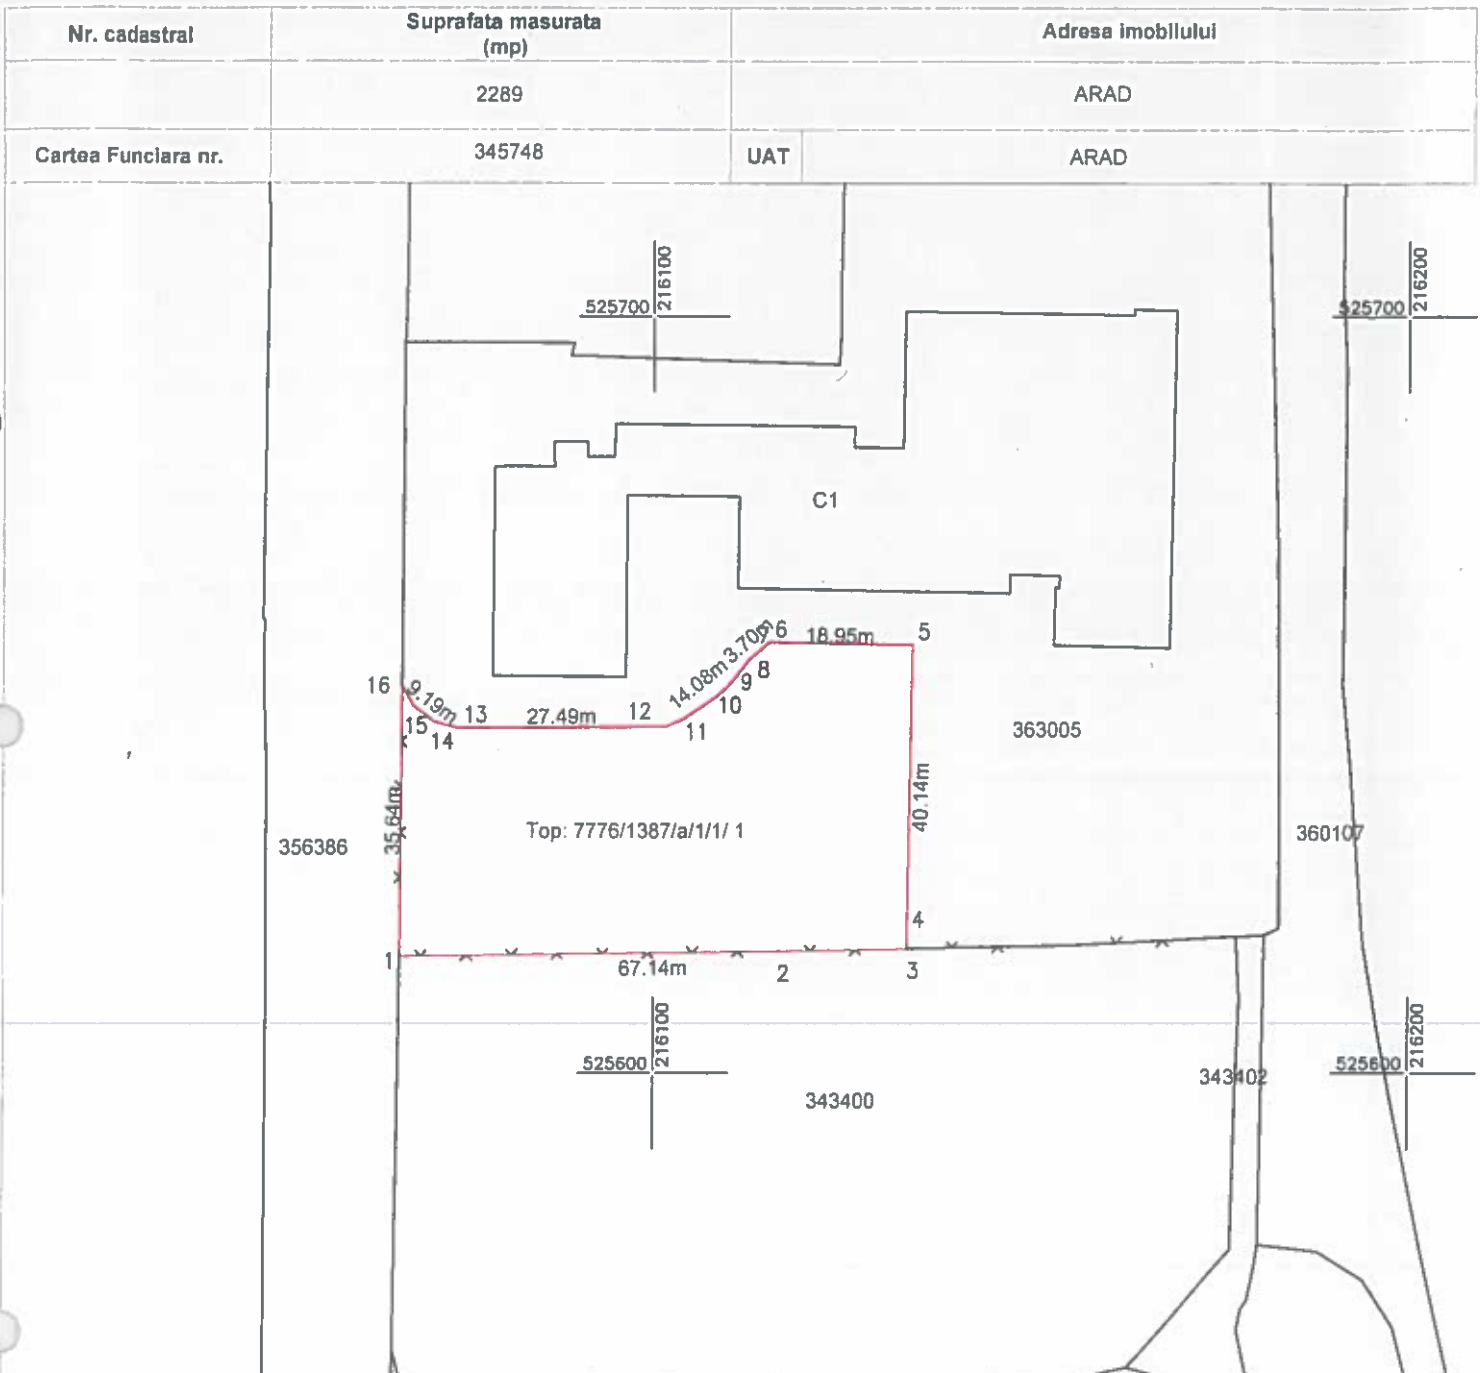

A. Date referitoare la teren

| Nr. parcela | Categorie de folosinta | Suprafata (mp) | Mentii |
|-------------|------------------------|----------------|--------------------------|
| 1 | CC | 2289 | TEREN PARTIAL IMPREJMUIT |
| TOTAL | | 2289 | |

B. Date referitoare la constructii

| Cod | Destinatia | Suprafata contruita la sol (mp) | Mentii |
|-------|------------|---------------------------------|--------|
| TOTAL | | | |

Suprafata totala masurata a imobilului = 2289mp

Suprafata din act = 3093mp

Executant:



Inspector


Confirm introducerea imobilului in baza de date integrata si atribuirea numarului cadastral
Semnatura si parafa
Stampila BCPI

Data: 01.2023

Data:

Plan de amplasament si delimitare a imobilului
Scara 1:1000

ANEXA 1.35
 ANEXA 1

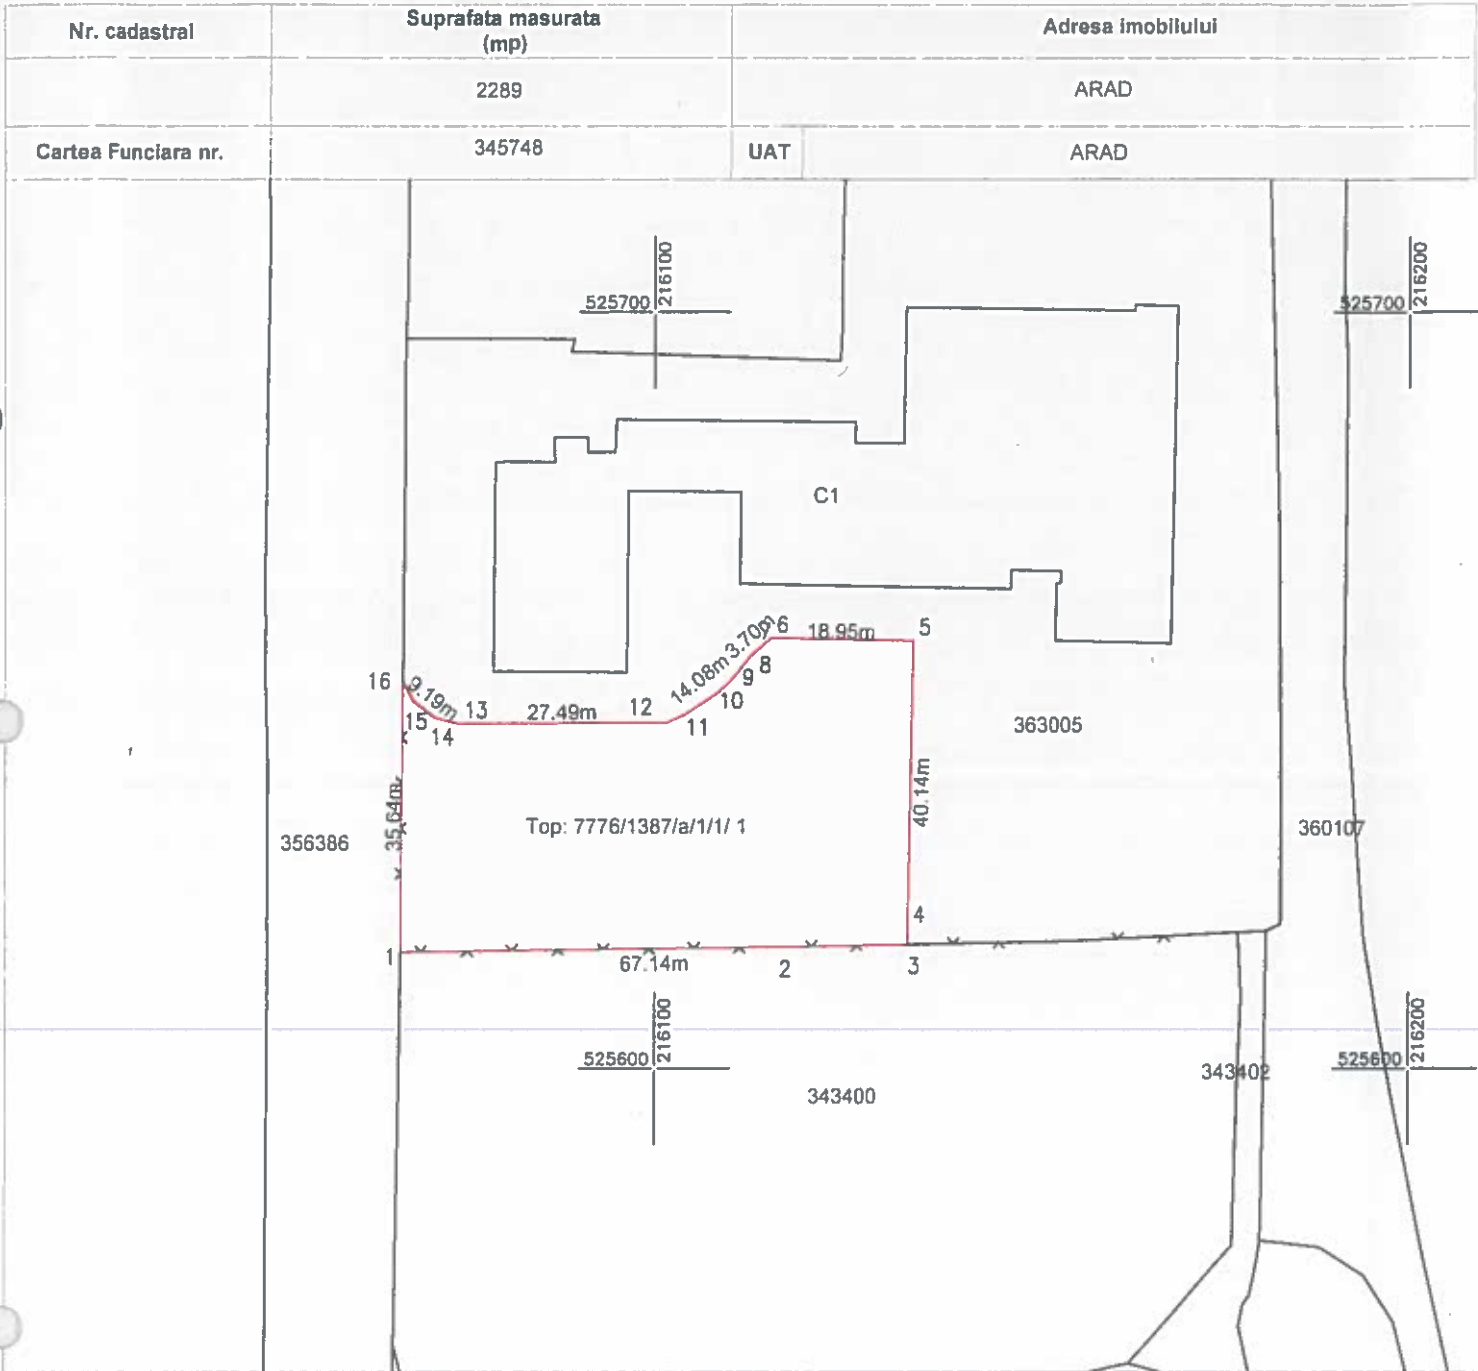

A. Date referitoare la teren

| Nr. parcela | Categorie de folosinta | Suprafata (mp) | Mentiiuni |
|--------------|------------------------|----------------|--------------------------|
| 1 | CC | 2289 | TEREN PARTIAL IMPREJMUIT |
| TOTAL | | 2289 | |

B. Date referitoare la constructii

| Cod | Destinatia | Suprafata contruita la sol (mp) | Mentiiuni |
|--------------|------------|---------------------------------|-----------|
| TOTAL | | | |

Suprafata totala masurata a imobilului = 2289mp
 Suprafata din act = 3093mp

Executant:

SC DATCAD SRL
 Confirm executarea planului de amplasament si delimitare a imobilului si corectitudinea intocmirii documentatiei cadastrale si corespunderea acesteia cu realitatea terenului.
 CLASA II - 66
 RO-B-J-NR. 1220 / 2006 - C.F. 213587
 ALLIANCE
 S.C. DATCAD SRL
 CLASA II
 CATEGORIA A

TIBERIU

Inspector
 Confirm introducerea imobilului in baza de date integrata si atribuirea numarului cadastral
 Semnatura si parafa
 Stampila BCPI

Data: 01.2023

Data: