


**Plan de amplasament si delimitare a imobilului
cu propunere de dezlipire
Scara 1:500**

| | | |
|--------------------------|--|---|
| Nr.Cadastral | Suprafata masurata a imobilului(mp) | Adresa imobilului |
| 315928 | 874 | Arad, str Dacilor nr 1, jud. Arad |
| Nr.carte funciara | | Unitatea Administrativ Teritoriala (UAT) |
| 315928 | | Arad |

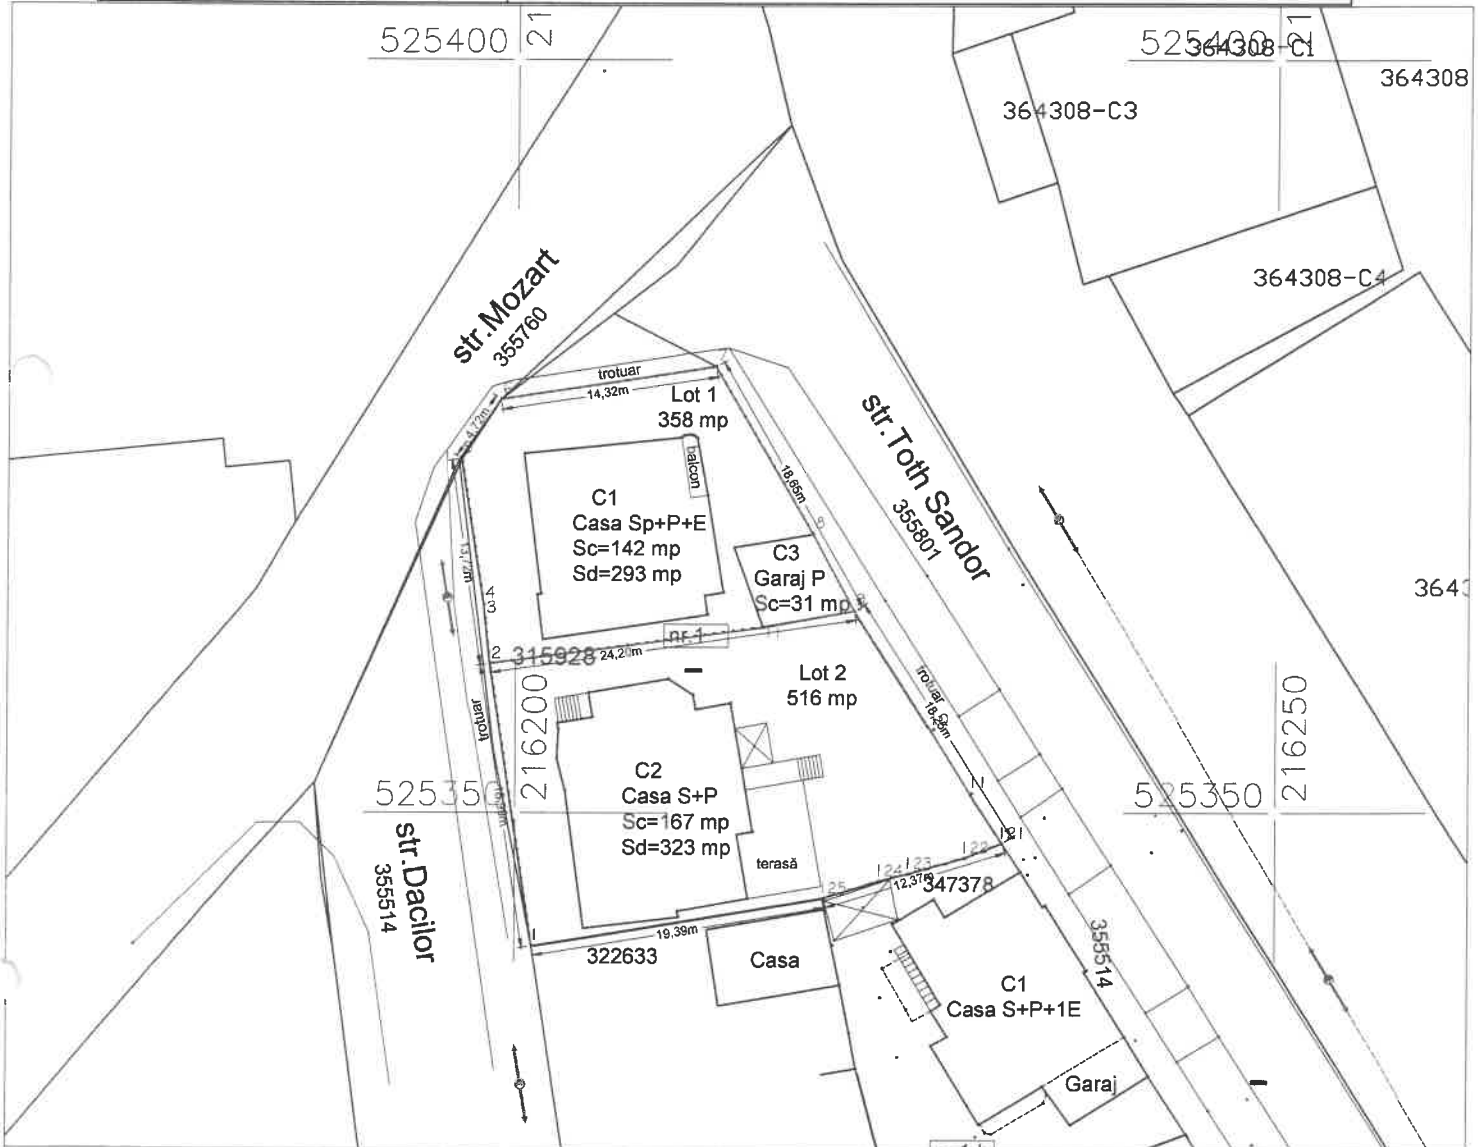

| Dezlipire imobil | | | | | | | |
|--|----------------|------------------------|------------------------|--|----------------|------------------------|---|
| Situatia actuala (inainte de dezlipire) | | | | Situatia viitoare (dupa dezlipire) | | | |
| Nr. cadastral | Suprafata (mp) | Categoria de folosinta | Descrierea imobilului | Nr. cadastral | Suprafata (mp) | Categoria de folosinta | Descrierea imobilului |
| 315928 | 874 | Cc | intravilan cu C1,C2,C3 | 367029 | 358 | Cc | Lot 1, intravilan cu casa Sp+P+E si Garaj |
| | | | | 367030 | 516 | Cc | Lot 2, intravilan cu casa S+P |
| Total | 874 | - | - | - | 874 | - | - |
| <p>Executant PFA SIRB O LUCIAN Aut. Seria RO-AR-F nr 0020</p> <p>Confirm executarea masuratorilor la teren,corectitudinea intocmirii documentatiei cadastrale si corespondenta acestuia cu realitatea din teren.</p> <p>Semnatura si stampila</p> <p>Data: 11.12.2024</p> | | | | <p>Inspector</p> <p>Confirm introducerea imobilului in baza de date si atribuirea numarului cadastral.</p> <p>Semnatura si parafa</p> | | | |
| | | | | <p>Stampila BCPI Arad</p> | | | |

nr. 152971/30.12.2024

Plan de amplasament si delimitare a imobilului

Anexa nr. 16

Scara 1:500

| Nr.Cadastral | Suprafata masurata a imobilului(mp) | Adresa imobilului |
|-------------------|-------------------------------------|--|
| 367029 | 358 | Arad, str Dacilor nr 1, jud. Arad |
| Nr.carte funciara | | Unitatea Administrativ Teritoriala (UAT) |
| | | Arad |



| A.Date referitoare la teren | | | Mentiuni |
|---|------------------------|--|--|
| Nr. parcela | Categoria de folosinta | Suprafata (mp) | |
| 1 | Cc | 358 | Imobil imprejmuit cu gard metalic |
| TOTAL | | 358 | |
| B.Date referitoare la constructiile | | | Mentiuni |
| Cod Constr. | Destinatia | Suprafata construita la sol (mp) | |
| C1 | CL | 142 | Casa Sp+P+E, Sc=142 mp, Sd=293 mp, an 1980 |
| C2 | CA | 31.2 | Anexa (Garaj) P, Sc=Sd=31 mp, an 1980 |
| TOTAL | | 173.2 | |
| Suprafata totala masurata a imobilului=358 mp | | | |
| Suprafata din act=358 mp | | | |
| Executant PFA Sirb O Lucian Aut Seria RO-AR-F nr 0020 Confirm executarea masuratorilor la teren, corectitudinea intocmirii documentatiei cadastrale si corespondenta acesteia cu realitatea din teren. Semnatura si stampila Data: 11.12.2024 | | Inspector Confirm introducerea imobilului in baza de date si atribuirea numarului cadastral. Semnatura si parafa Date: Oficiul de Cadastru si Publicitate Imobiliara ARAD Nume si prenume PALADE DANIELA MONICA Funcția consilier | |
| Stampila BCPI Arad | | Palade Daniela Monica | |

nr. 152971/30.12.2024


Plan de amplasament si delimitare a imobilului

ANEXA 3

Anexa Nr. 17

Scara 1:500

| Nr.Cadastral | Suprafata masurata a imobilului(mp) | Adresa imobilului |
|-------------------|-------------------------------------|--|
| 367030 | 516 | Arad, str Dacilor nr 1, jud. Arad |
| Nr.carte funciara | | Unitatea Administrativ Teritoriala (UAT) |
| | | Arad |

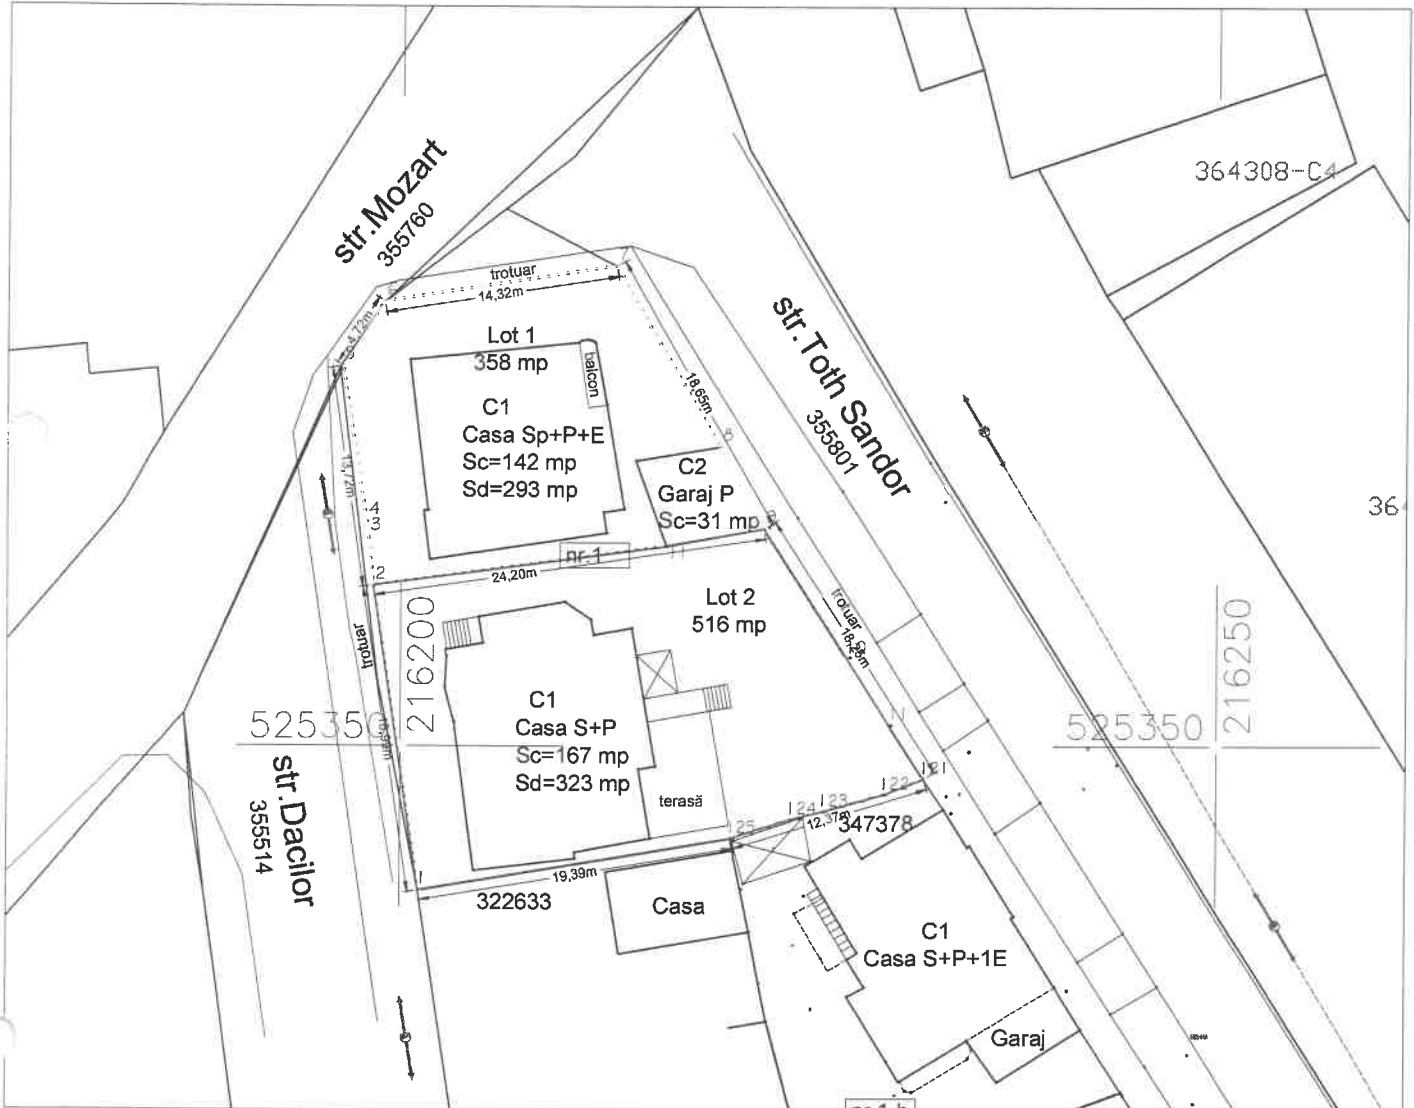

| A.Date referitoare la teren | | | |
|--|------------------------|--|---|
| Nr. parcela | Categoria de folosinta | Suprafata (mp) | Mentiuni |
| 1 | Cc | 516 | Imobil imprejmuit cu gard metalic , cu exceptia pct 121-125 unde este gard din plasa de sarma |
| TOTAL | | 516 | |
| B.Date referitoare la constructii | | | |
| Cod Constr. | Destinatia | Suprafata construita la sol (mp) | Mentiuni |
| C1 | CL | 167 | Casa S+P, Sc=167 mp, Sd=323 mp, an 1950 |
| TOTAL | | 167 | |
| Suprafata totala masurata a imobilului=516 mp Suprafata din act=516 mp | | | |
| Executant PFA Sirb O Lucian Aut Seria RO-AR-F nr 0020 Confirm executarea masuratorilor la teren,corectitudinea intocmirii documentatiei cadastrale si corespondenta acesteia cu realitatea din teren. Semnatura si stampila Data: 11.12.2024 | | Inspector Confirm introducerea imobilului in baza de date si atribuirea numarului cadastral. Semnatura si parafa Data: | |
| | | Oficiul de Cadastru si Publicitate Imobiliara ARAD Nume si prenume PALADE DANIELA MONICA Functia consilier Palade Daniela Monica | |
| | | Stampila BCPI Arad | |

nr. 152971/30.12.2024