


- ANEXA -

Nr. cadastral	Suprafata masurata a imobilului (mp)	Adresa imobilului
365897, 361055	65334	intravilan/extravilan Arad,
Nr. Cartea Funciara	Unitatea Administrativ Teritoriala (UAT):	
365897, 361055	Arad	

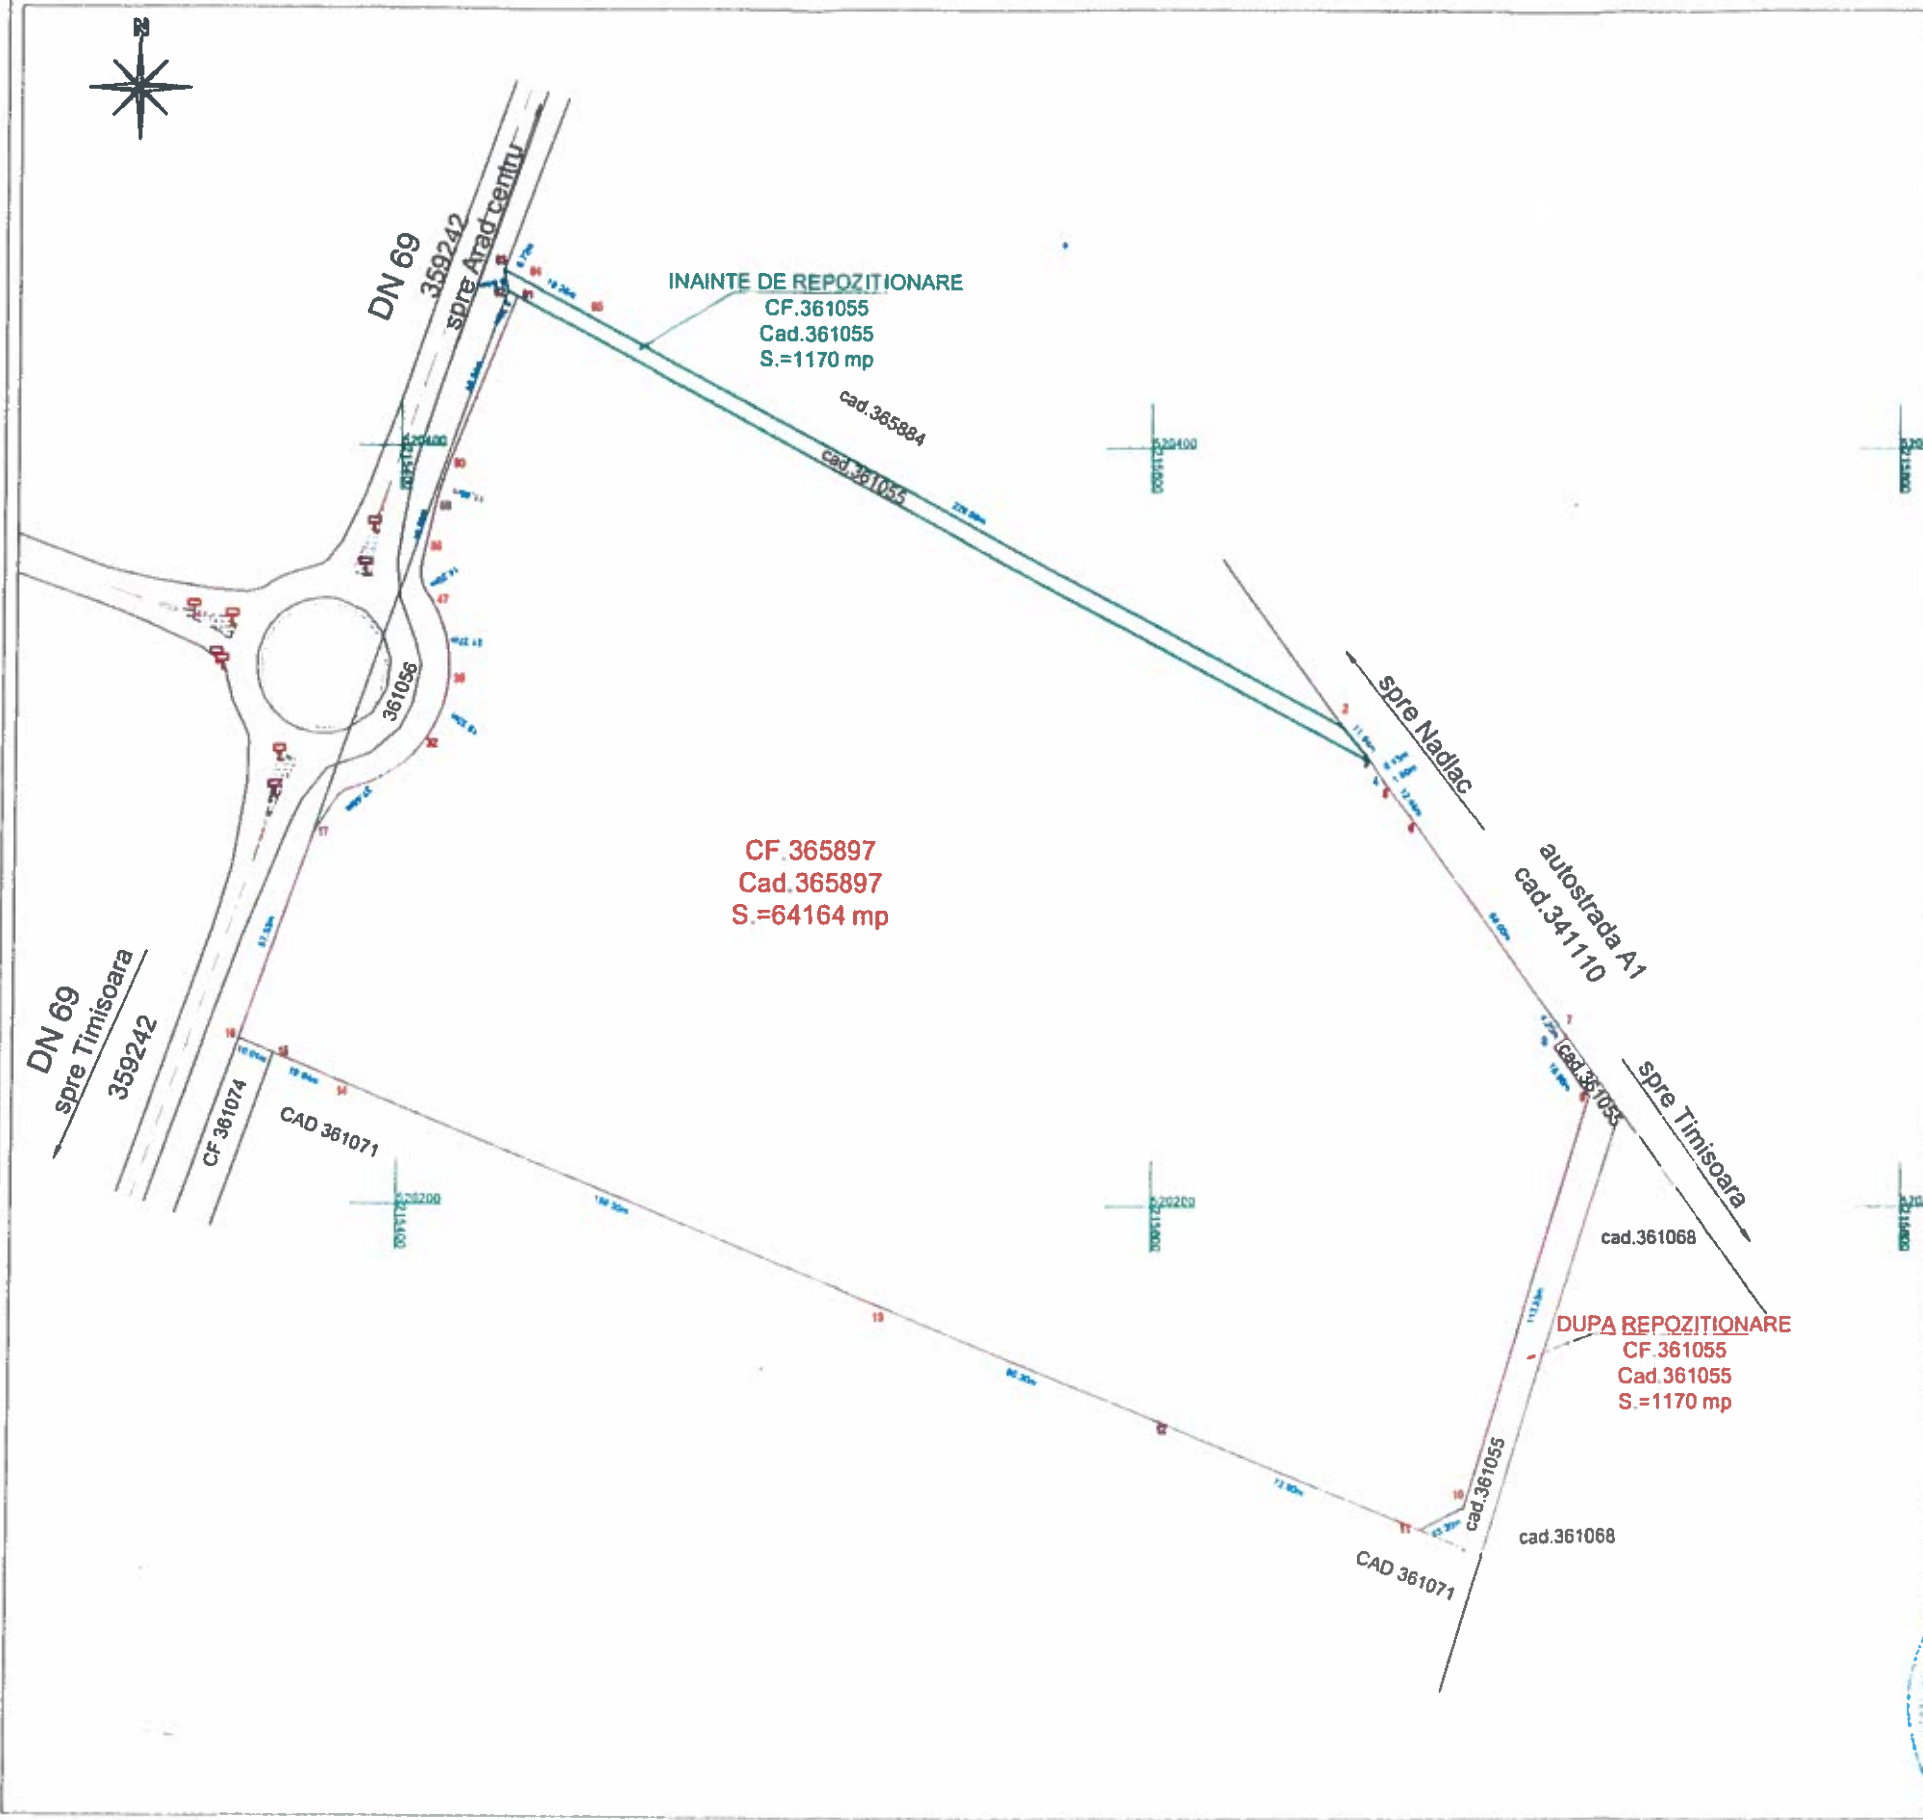

SC Topovas Plan SRL, Certificat de autorizare, clasa III, seria RO-B-J, nr.2005/2021, prin Ing.Mann Sebastian-Toma, Certificat de autorizare, cat.B, seria RO-AR-F, nr.0092/26.03.2012

**A. Date referitoare la teren**

Nr. parcela	Categoria de folosinta	Suprafata (mp)	Mentiuni
1	A	64164	neimprejmit
2	DRUM	1170	
Total		65334	

**B. Date referitoare la constructii**

Cod	Destinatia	Suprafata construita la sol (mp)	Mentiuni
-	-	-	-
-	-	-	-
-	-	-	-
Total		-	-

Suprafata totala a imobilului masurata=65334 mp  
Suprafata din act=65334 mp

Executant: SC TOPOVAS PLAN SRL  
**CERTIFICAT DE AUTORIZARE**  
 RO-AR-F, Nr. 0092  
 MANN SEBASTIAN-TOMA  
 CATEGORIA B  
 Data: 25.03.2024

Inspector  
 Confirma introducerea imobilului in baza de date integrate si atribuirea numarului cadastral  
 Semnatura si parea  
 Data: