


Plan de amplasament si delimitare a imobilului
Scara 1:2000

Nr. cadastral	Suprafata masurata (mp)	Adresa imobilului	
	3816	Extravilan, Jud. Arad	
Cartea Funciara nr.	UAT	ARAD	

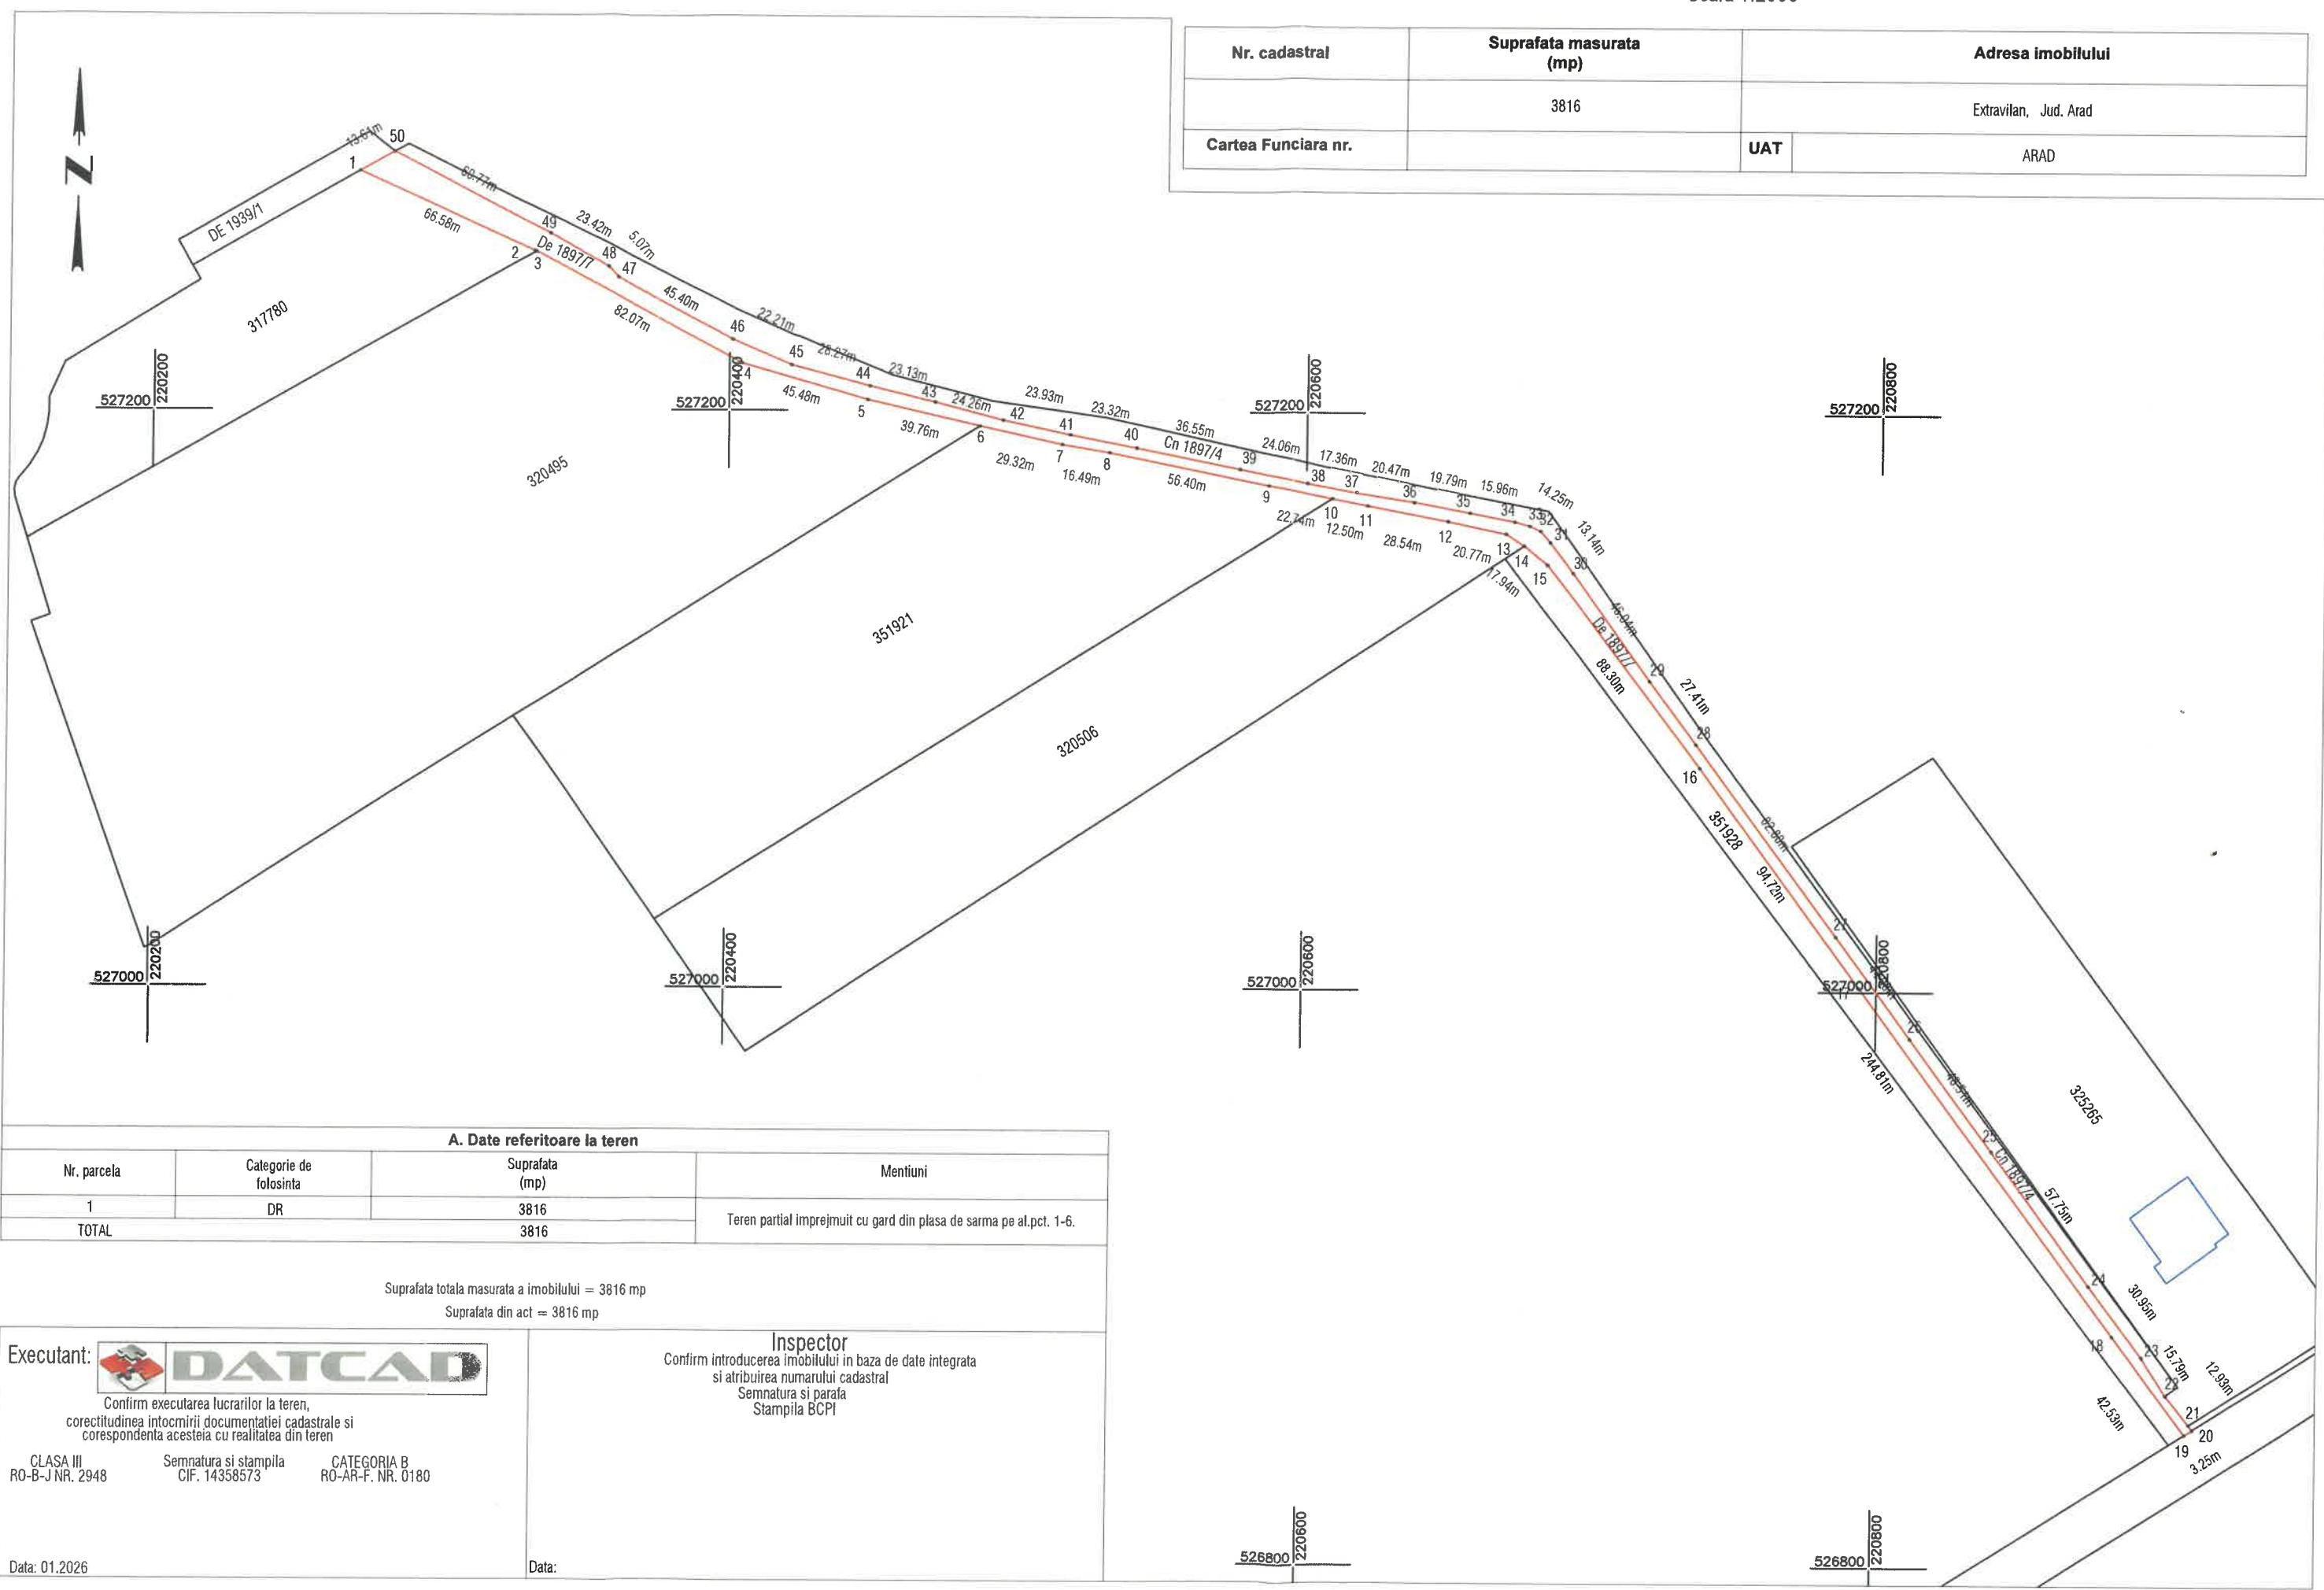

A. Date referitoare la teren			
Nr. parcela	Categorie de folosinta	Suprafata (mp)	Mentiuni
1	DR	3816	Teren partial imprejmuit cu gard din plasa de sarma pe al.pct. 1-6.
TOTAL		3816	

Suprafata totala masurata a imobilului = 3816 mp
Suprafata din act = 3816 mp

Executant: 
Confirm executarea lucrarilor la teren,
corectitudinea intocmirii documentatiei cadastrale si
corespondenta acesteia cu realitatea din teren

CLASA III
RO-B-J NR. 2948

Semnatura si stampila
CIF. 14358573


CATEGORIA B
RO-AR-F. NR. 0180

Inspector
Confirm introducerea imobilului in baza de date integrata
si atribuirea numarului cadastral
Semnatura si parafa
Stampila BCPI

Data: 01.2026

Data:

Plan de amplasament si delimitare a imobilului
Scara 1:1000

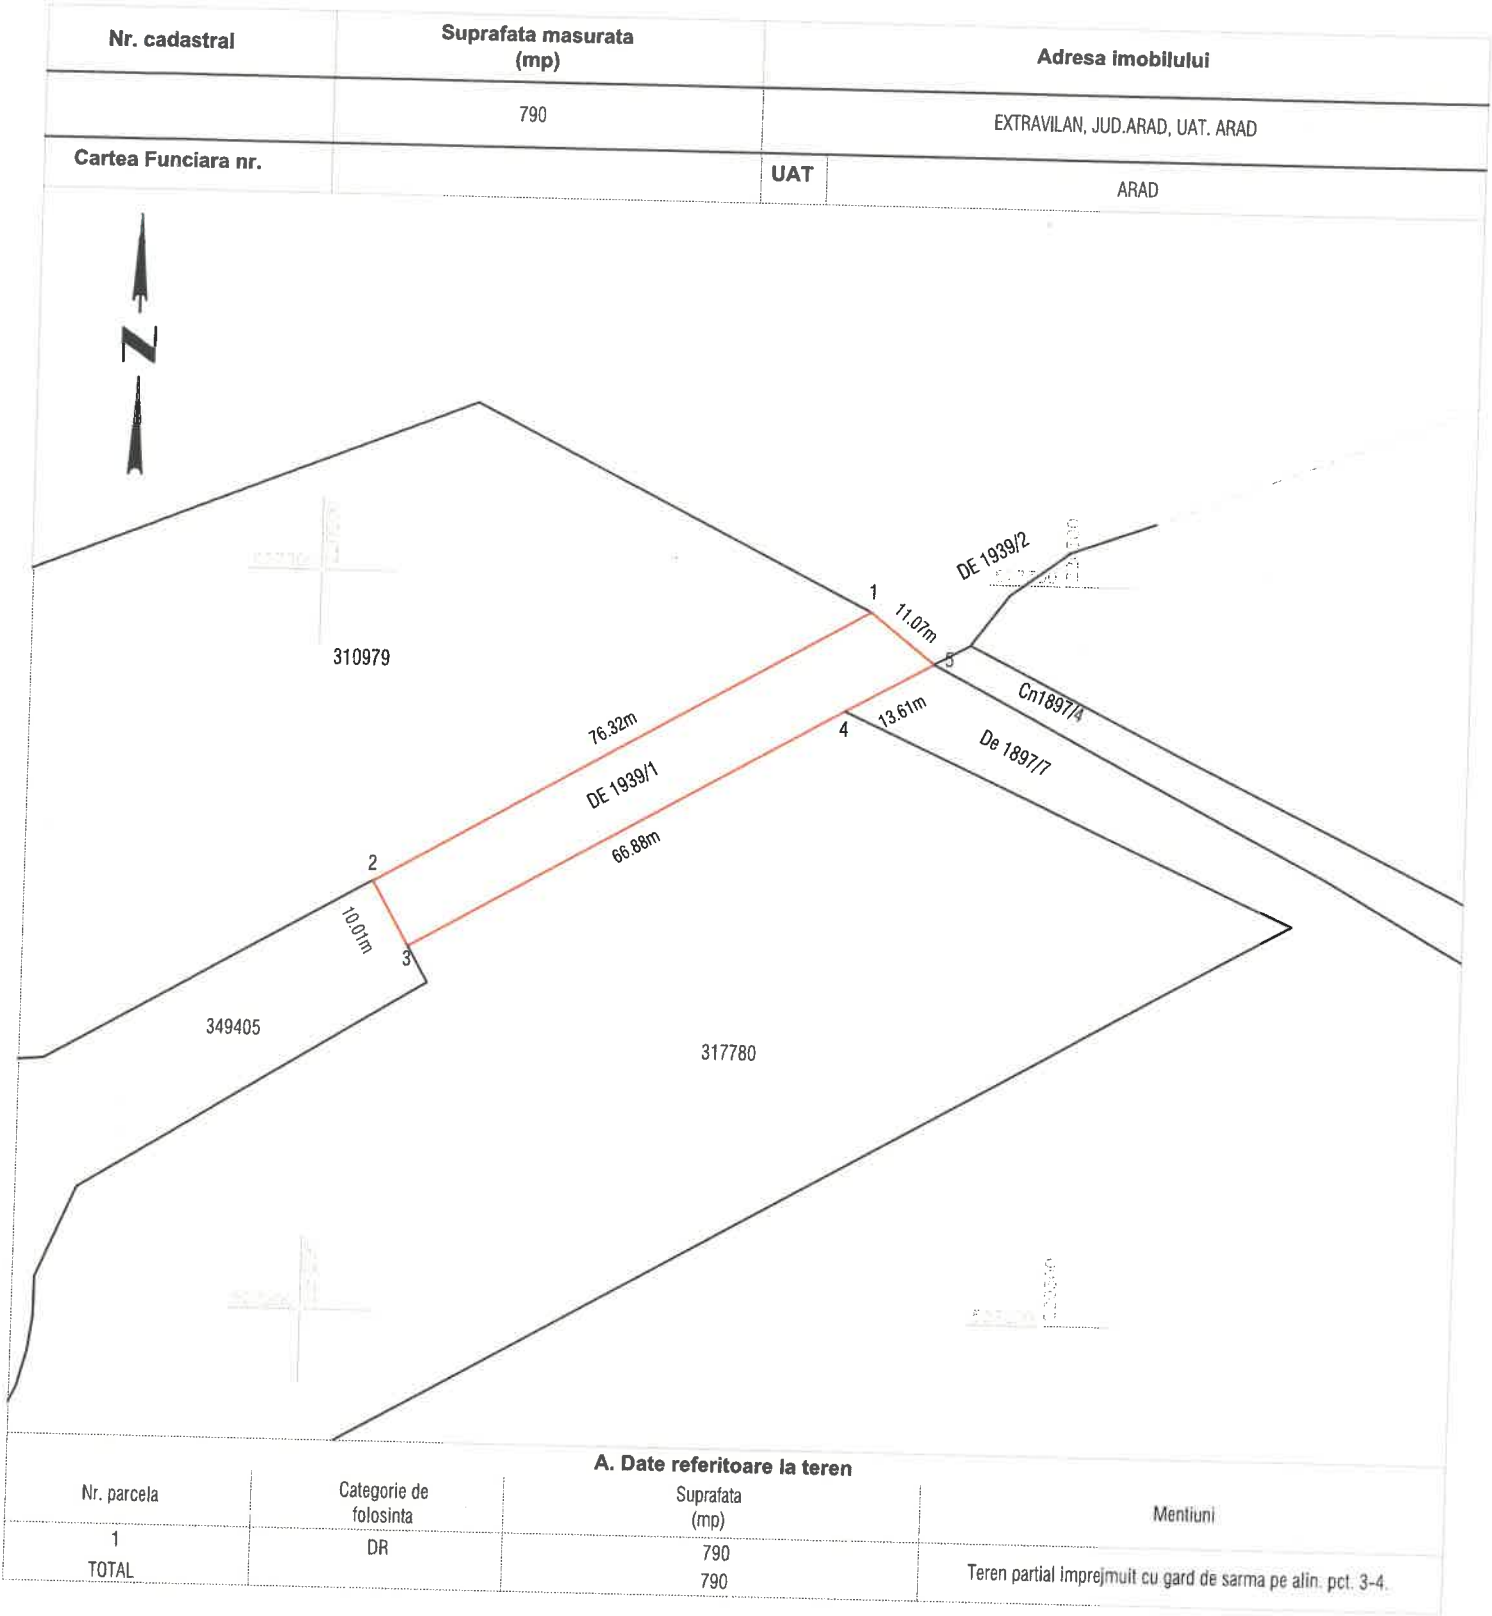

Suprafata totala masurata a imobilului = 790 mp
Suprafata din act = 790 mp

Executant:

Confirm executarea lucrarilor la teren, corectitudinea intocmirii documentatiei cadastrale si corespondenta acesteia cu realitatea din teren

CLASA III
RO-B-J NR. 2948

Semnatura si stampila
CIF. 14358573

CATEGORIA B
RO-B-F. NR. 0180

Patrik-Andras Kimak

Data: 01.2026

Digitally signed by Patrik-Andras Kimak
Date: 2026.01.14 17:49:35 +02'00'

Data:

Inspector

Confirm introducerea imobilului in baza de date integrata si atribuirea numarului cadastral

Semnatura si parafa

Stampila BCPI