



**LOCALIZARE
AMPLASAMENT INVESTITIE**



**LOCALIZARE
AMPLASAMENT INVESTITIE**


1. IDENTIFICARE AMPLASAMENT INVESTITIE - SUPTOR PLANSA REGLEMENTARI AFERENTA PUG MUN. ARAD

NOTE / OBSERVATII: ACEST DOCUMENT ARE CA AUTOR "S.C. EUROPROIECT S.R.L." SI POATE FI FOLOSIT IN EXCLUSIVITATE NUMAI IN SCOPUL IN CARE ESTE FURNIZAT, CONFORM PREVEDERILOR CONTRACTUALE, SI NU POATE FI REPRODUS, IMPRUMUTAT SAU INTREBUINTAT, INTEGRAL SAU PARTIAL, DIRECT SAU INDIRECT, IN ALT SCOP, FARA PERMISIUNEA PREALABILA A "S.C. EUROPROIECT S.R.L." ACORDATA LEGAL, IN SCRIS.

VERIFICATORI/ EXPERTI:	SEMNATURA:	CERINTA:	REFERAT/EXPERTIZ - NR./DATA:
 EUROPROIECT CONSULTANTA & PROIECTARE TARGOVISTE, DAMBOVITA, I. C. BRATIANU, NR. 9, BL. 159			Beneficiar: Municipiul Arad
			Amplasament: Jud. Arad, Mun. Arad, B-dul Dragalina, C.F. Nr. 354428
SPECIFICATIE:	NUME:	SEMNATURA:	SCARA: Grafica
COORDONATOR PROIECT	Arh. DOINA PETRESCU		Titlul proiectului: REABILITARE PARC "ZSOLT TOROK"
PROIECTAT:	Arh. Diculescu Bianca		Titlu plansa: PLAN DE INCADRARE IN ZONA
DESENAT:	Arh. Nacea Radu		NR. PR.: 141/2022 FAZA: D.A.L.I. PL. NR.: A 01

2. IDENTIFICARE AMPLASAMENT INVESTITIE - SUPTOR EXTRAS " Imobile eTerra - Public - Geoportal ANCPPI"


 DIN ROMANIA
6243
Ana-Bianca-Elena
DICULESCU

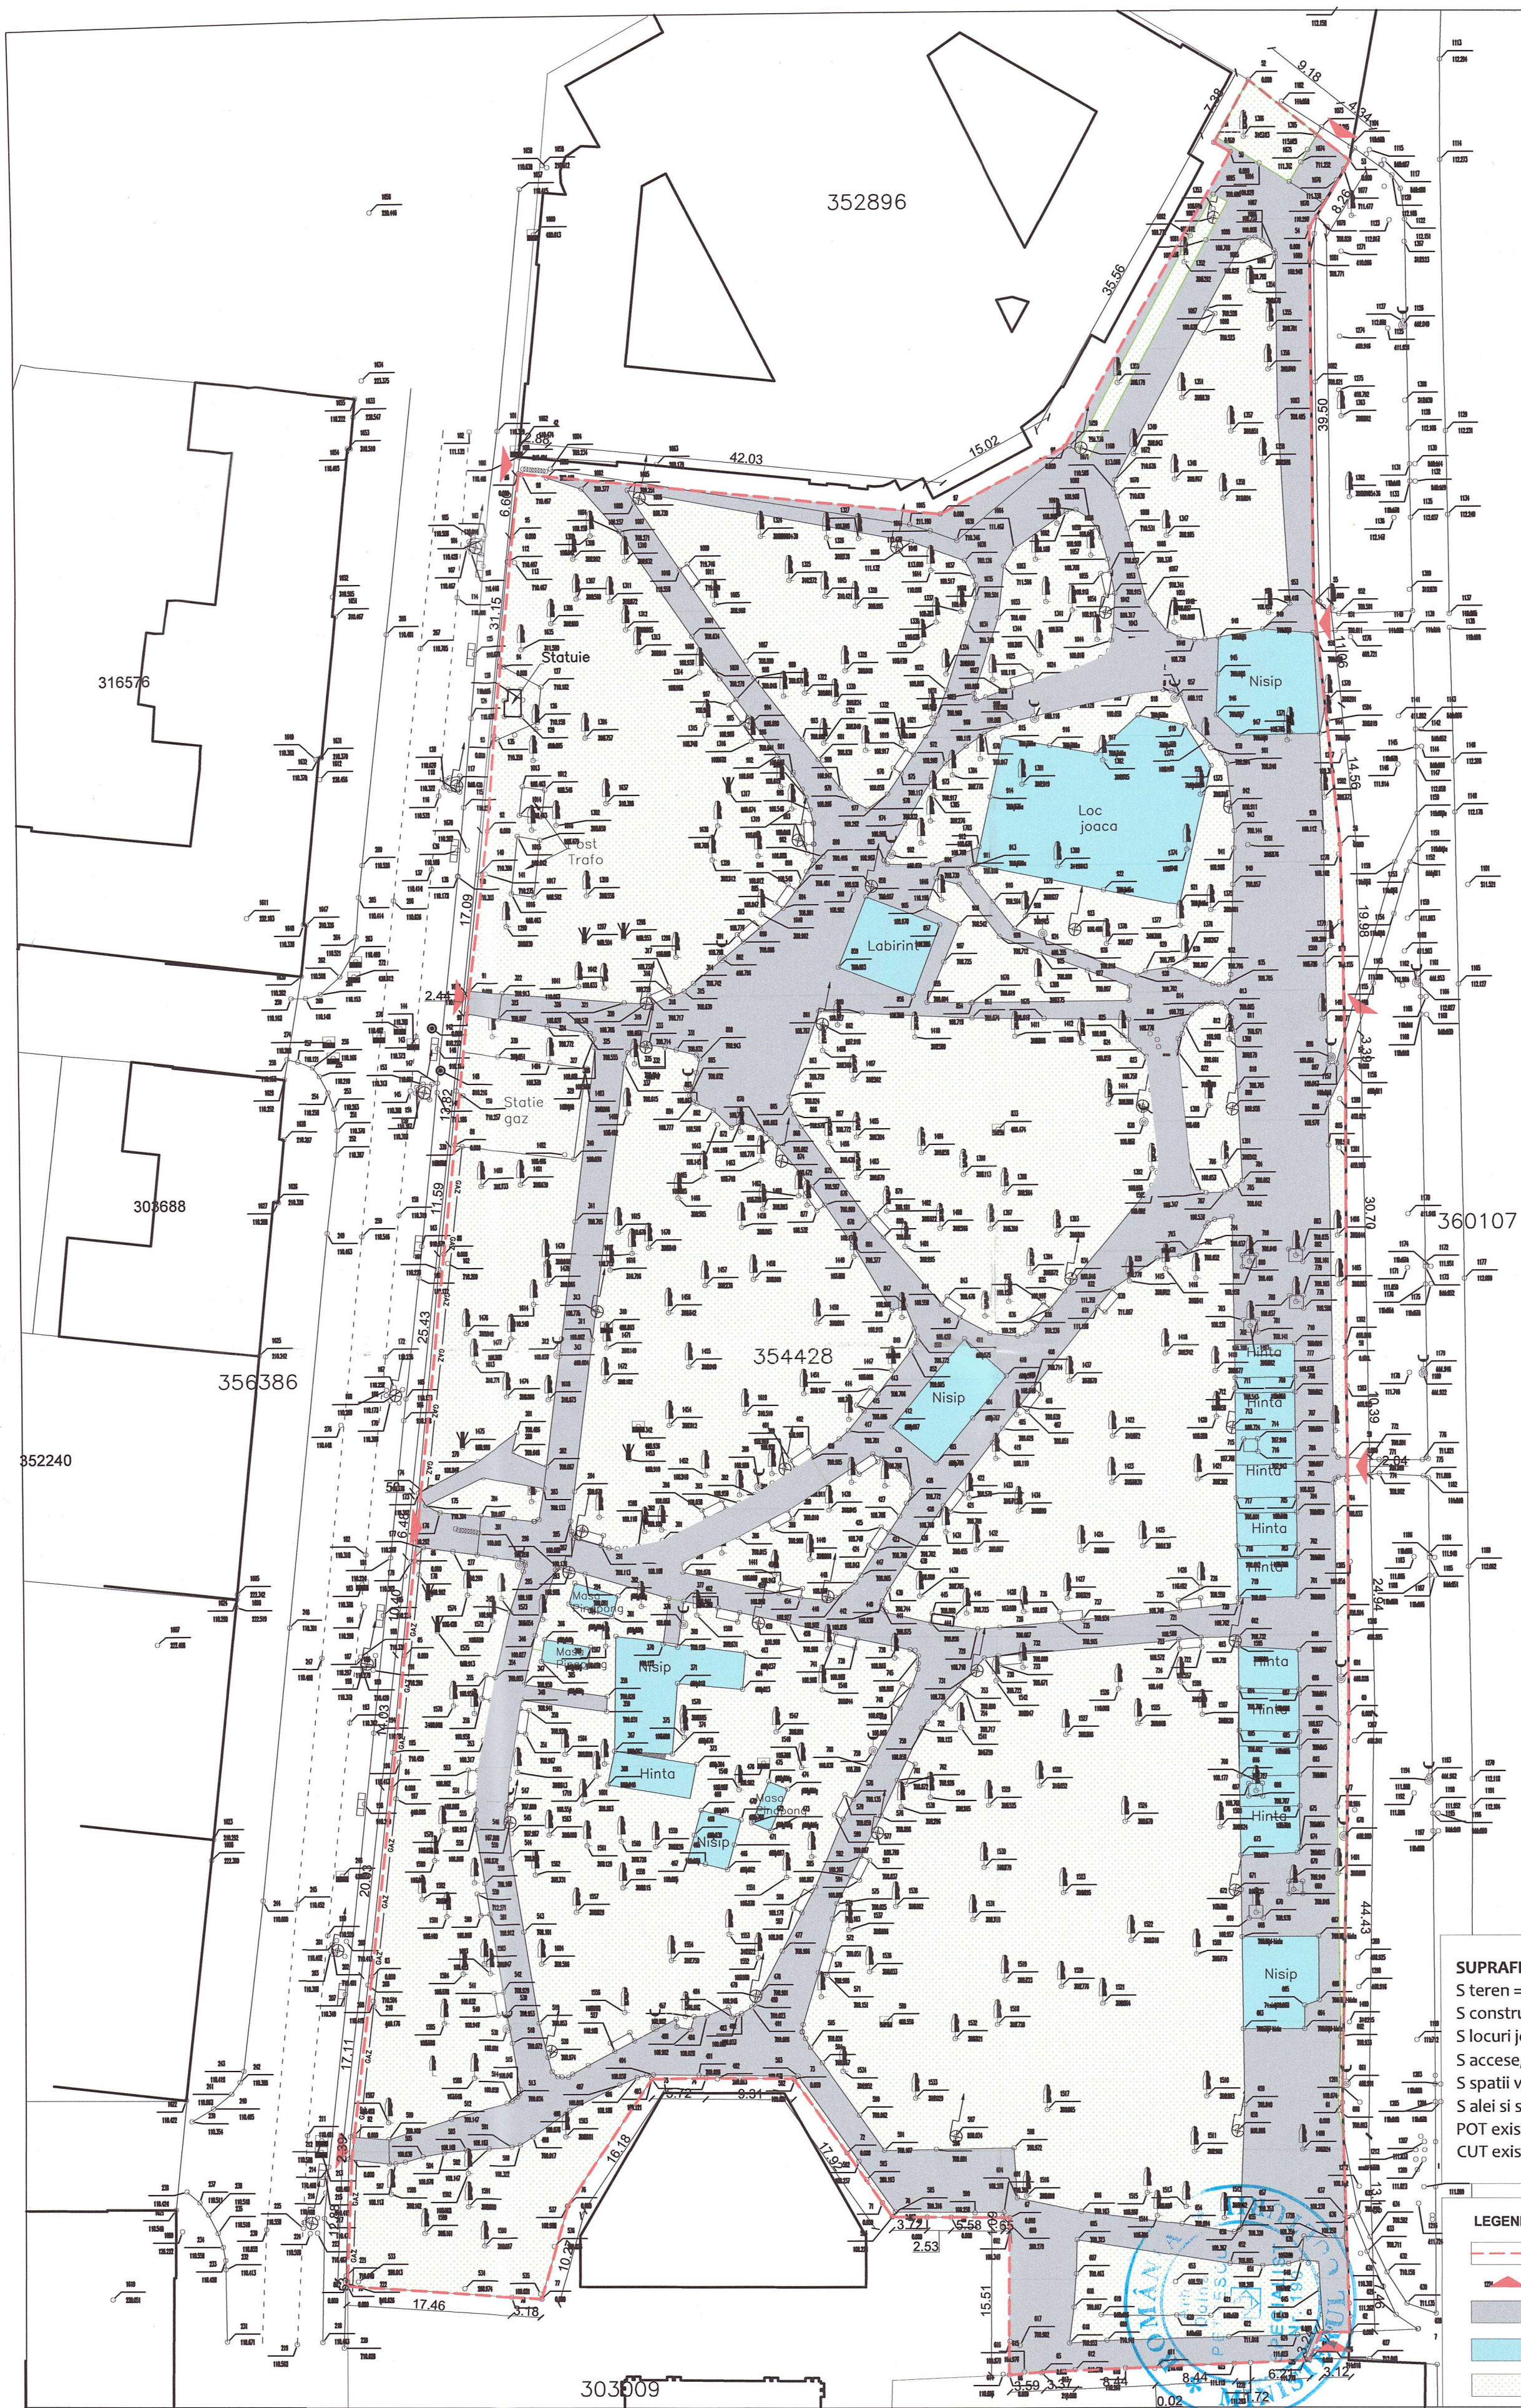



SUPRAFETE SI COEFICIENTI URB. EXISTENTI:
 S teren = 18.588 mp
 S constructii = aprox. 37.68
 S locuri joaca/relaxare/activitati = 1172.90 mp
 S accese/rampe/ platforme = 135.33 mp
 S spatii verzi = 12393.46 mp
 S alei si suprafete pavate = 4848.63
 POT existent = 0.20^{1/4}
 CUT existent = 0.002


- LEGENDA:**
- Limita proprietate
 - Accese existente
 - Alei pavate existente
 - Spatii amenajate (Locuri de joaca, Hinte, Grupi cu nisip)
 - Spatii verzi existente

NOTE / OBSERVATII: ACEST DOCUMENT ARE CA AUTOR "S.C. EUROPROIECT S.R.L." SI POATE FI FOLOSIT IN EXCLUSIVITATE NUMAI IN SCOPUL IN CARE ESTE FURNIZAT, CONFORM PREVEDERILOR CONTRACTUALE, SI NU POATE FI REPRODUS, IMPRUMUTAT SAU INTREBUINAT, INTEGRAL SAU PARTIAL, DIRECT SAU INDIRECT, IN ALT SCOP, FARA PERMISIUNEA PREALABILA A "S.C. EUROPROIECT S.R.L." ACORDATA LEGAL, IN SCRIS.



VERIFICATORI/ EXPERTI:	SEMNATURA:	CERINTA:	REFERAT/EXPERTIZ - NR./DATA:
	EUROPROIECT CONSULTANTA & PROIECTARE TARGOVISTE, DAMBOVITA, I. C. BRATIANU, NR. 9, BL. 159		Beneficiar: Municipiul Arad Amplasament: Jud. Arad, Mun. Arad, B-dul Dragalina, C.F. Nr. 354428
SPECIFICATIE:	NUME:	SEMNATURA:	SCARA:
SEF. PROIECT:	Arh. BIANCA DICULESCU		1:500
PROIECTAT:	Arh. BIANCA DICULESCU		DATA:
DESENAT:	Arh. NACEA RADU		2022
			Titlu proiectului: REABILITARE PARC "ZSOLT TOROK"
			Titlu plansa: PLAN SITUATIE - EXISTENT
			NR. PR.: 141/2022
			FAZA: D.A.L.I.
			PL. NR.: A 02

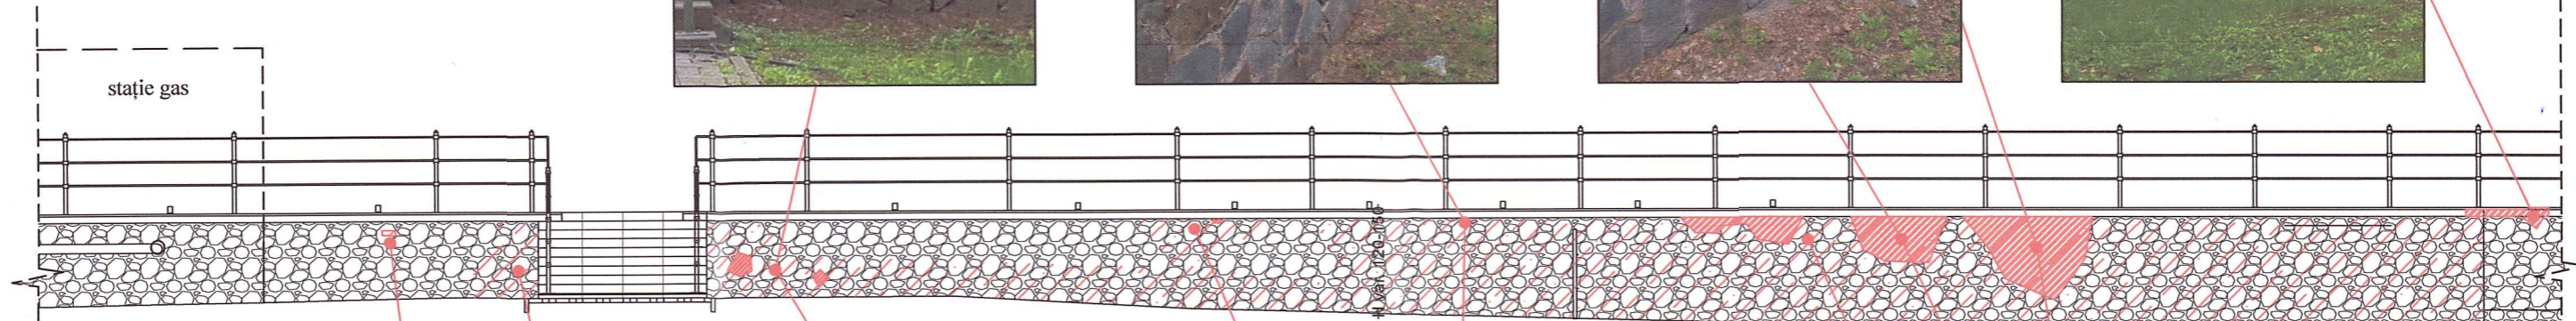


VEDERE FRONTALA ACCES / SCARA 1:100

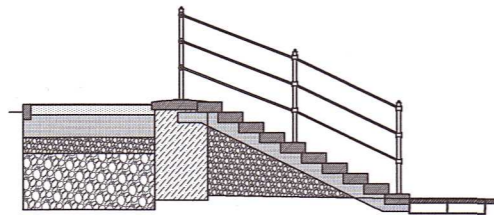


SECTIUNE / SCARA 1:100

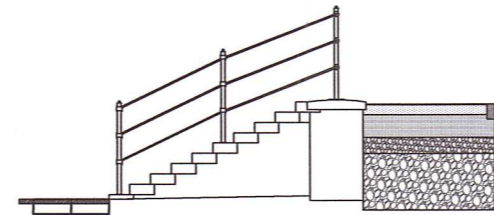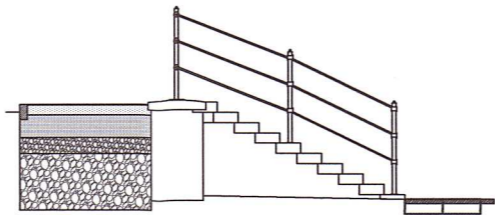

VEDERI ACCES / SCARA 1:100

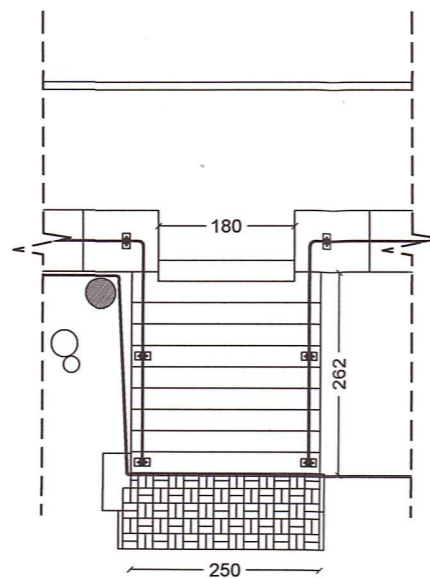


PLAN / SCARA 1:100

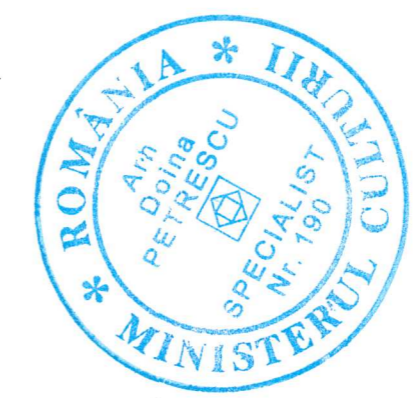



NOTE / OBSERVATII: ACEST DOCUMENT ARE CA AUTOR "S.C. EUROPROIECT S.R.L." SI POATE FI FOLOSIT IN EXCLUSIVITATE NUMAI IN SCOPUL IN CARE ESTE FURNIZAT, CONFORM PREVEDERILOR CONTRACTUALE, SI NU POATE FI REPRODUS, IMPRUMUTAT SAU INTREBUINTAT, INTEGRAL SAU PARTIAL, DIRECT SAU INDIRECT, IN ALT SCOP, FARA PERMISIUNEA PREALABILA A "S.C. EUROPROIECT S.R.L." ACORDATA LEGAL, IN SCRIS.

VERIFICATORI/ EXPERTI:	SEMNATURA:	CERINTA:	REFERAT/EXPERTIZ - NR./DATA:
	EUROPROIECT CONSULTANTA & PROIECTARE TARGOVISTE, DAMBOVITA, I. C. BRATIANU, NR. 9, BL. 159	Beneficiar: Municipiul Arad	NR. PR.: 141/2022
SPECIFICATIE:	NUME:	SEMNATURA:	SCARA:
COORDONATOR PROIECT	Arh. DOINA PETRESCU		1:100
SEF. PROIECT:	Arh. BIANCA DICULESCU		TITLUL PROIECTULUI: REABILITARE PARC "ZSOLT TOROK"
DESEANAT:	Arh. RADU NACEA	DATA: 2022	FAZA: D.A.L.I.
			TITLU PLANSA: RELEVU - ACCES 1 PARC (PRINCIPAL)
			PL. NR.: A 03.1.

VEDERE FRONTALA ACCES / SCARA 1:100

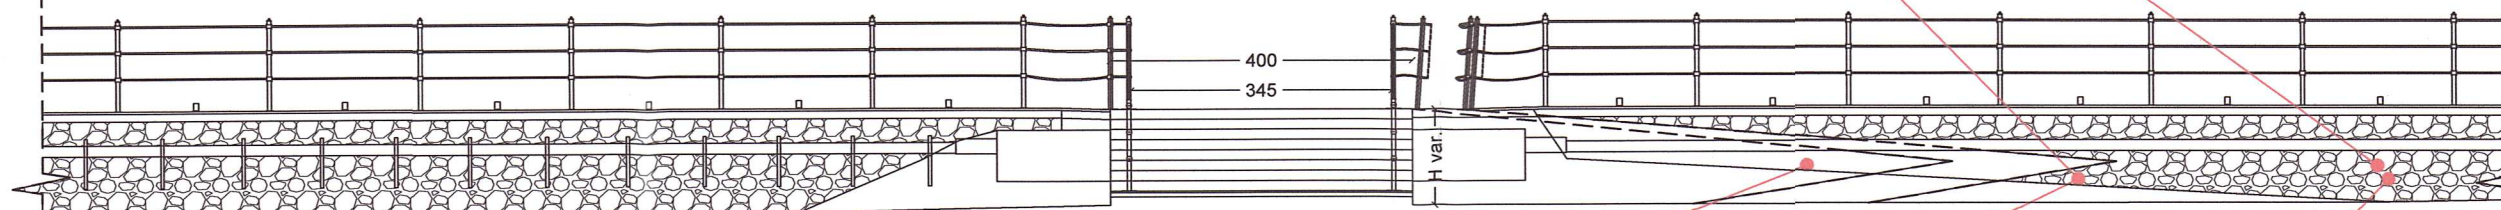


PLAN / SCARA 1:100

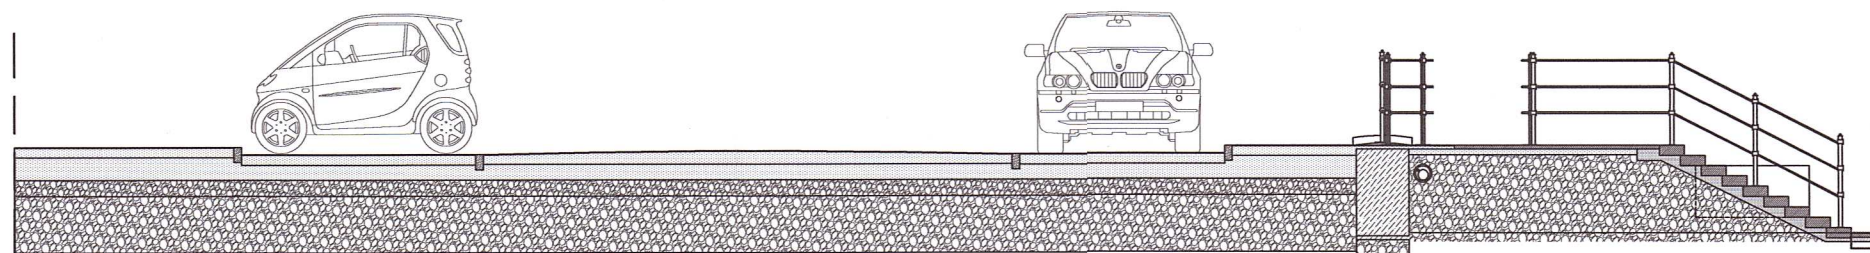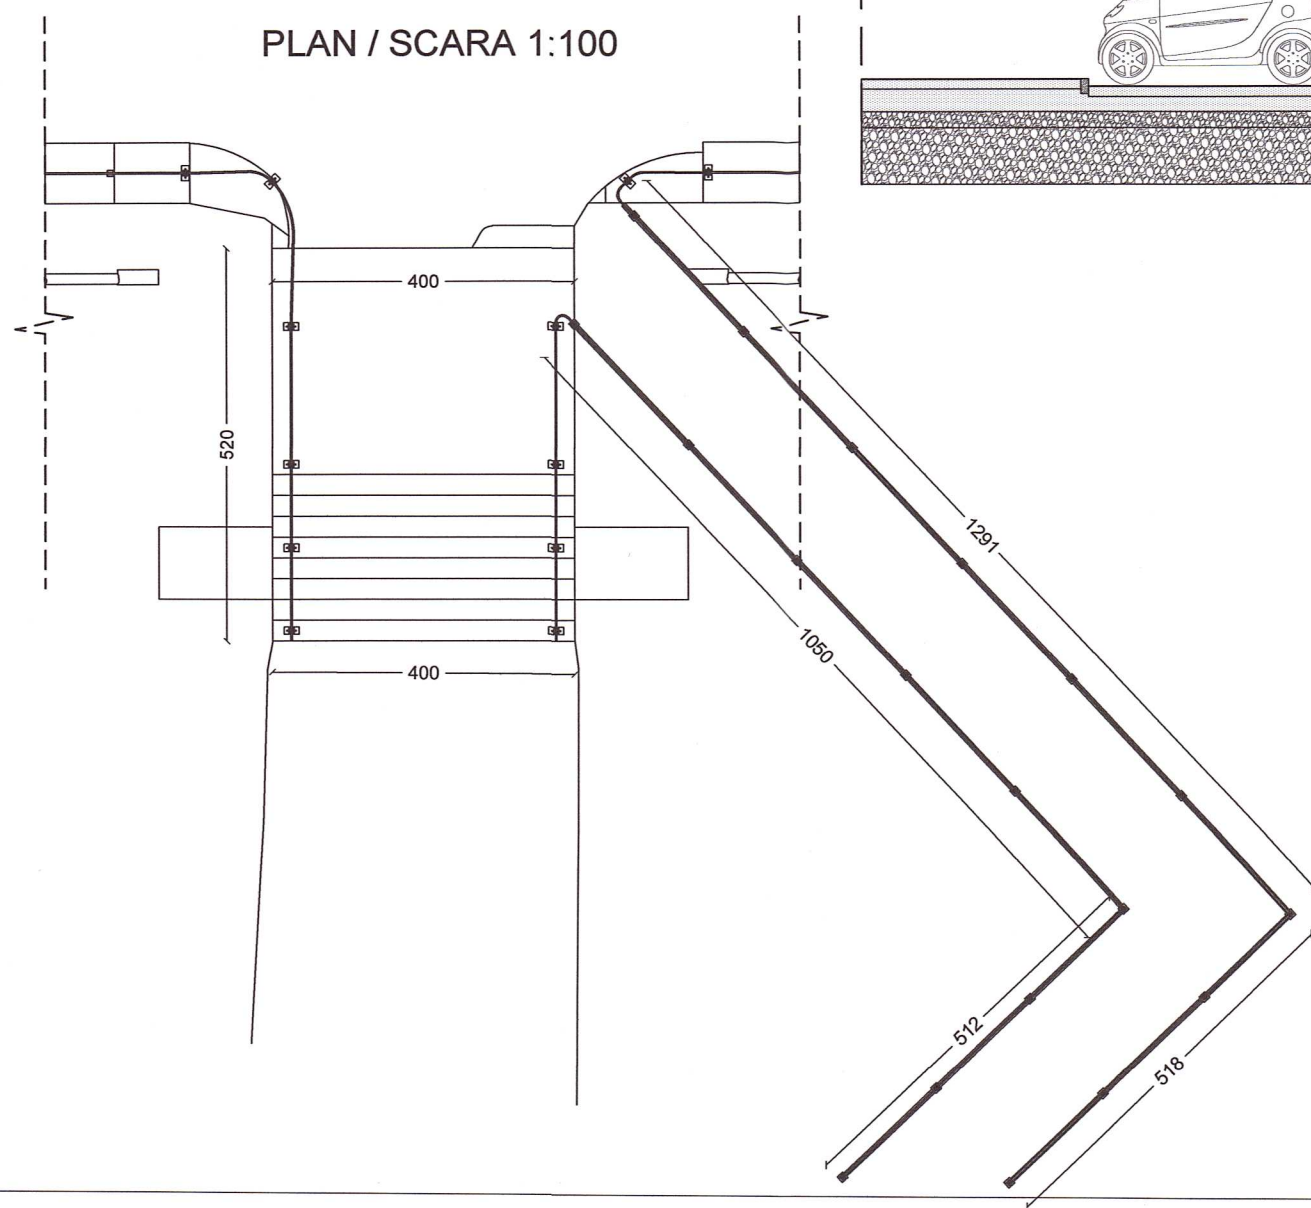


SECTIUNE / SCARA 1:100



NOTE / OBSERVATII: ACEST DOCUMENT ARE CA AUTOR "S.C. EUROPROIECT S.R.L." SI POATE FI FOLOSIT IN EXCLUSIVITATE NUMAI IN SCOPUL IN CARE ESTE FURNIZAT, CONFORM PREVEDERILOR CONTRACTUALE, SI NU POATE FI REPRODUS, IMPRIMUTAT SAU INTREBUINTAT, INTEGRAL SAU PARTIAL, DIRECT SAU INDIRECT, IN ALT SCOP, FARA PERMISIUNEA PREALABILA A "S.C. EUROPROIECT S.R.L." ACORDATA LEGAL, IN SCRIS.


VERIFICATORI/ EXPERTI:		SEMNTURA:	CERINTA:	REFERAT/EXPERTIZ - NR./DATA:
 EUROPROIECT CONSULTANTA & PROIECTARE TARGOVISTE, DAMBOVITA, I. C. BRATIANU, NR. 9, BL. 159	NUME:	SEMNTURA:	SCARA:	Beneficiar: Municipiul Arad
	COORDONATOR PROIECT	Arh. DOINA PETRESCU		1:100
SEF. PROIECT:	Arh. BIANCA DICULESCU		DATA:	Titlu proiectului: REABILITARE PARC "ZSOLT TOROK"
DESENAT:	Arh. RADU NACEA		2022	Titlu plansa: RELEVU - ACCES 2 PARC
				NR. PR.: 141/2022
				FAZA: D.A.L.I.
				PL. NR.: A 03.2.

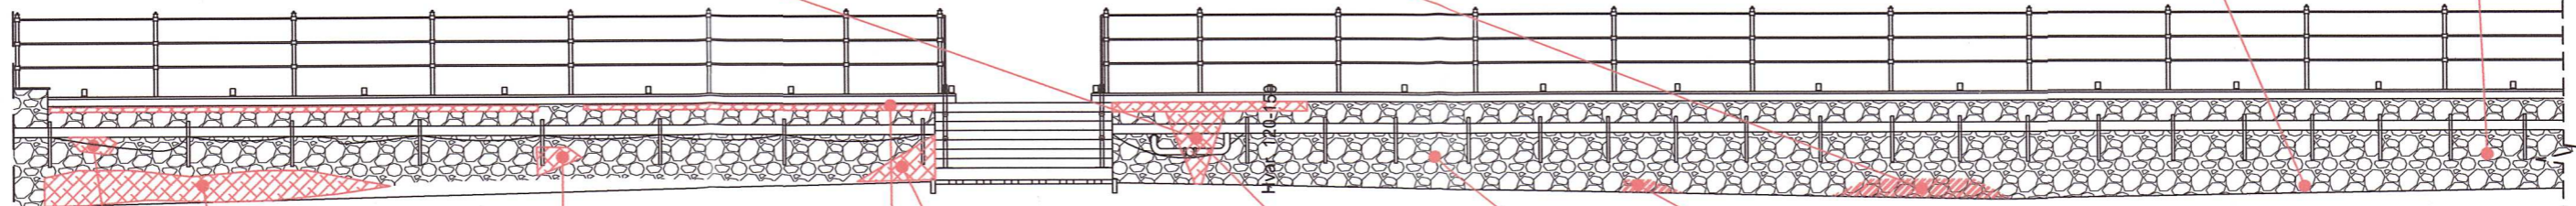


VEDERE ACCES / SCARA 1:100




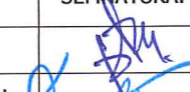

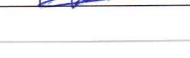
PLAN / SCARA 1:100

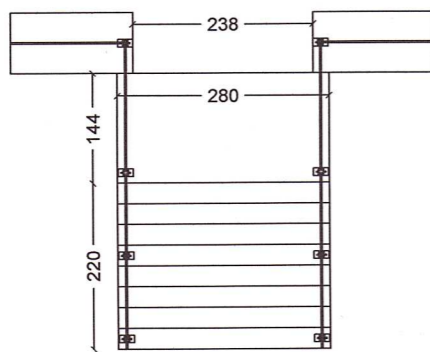


SECTIUNE / SCARA 1:100

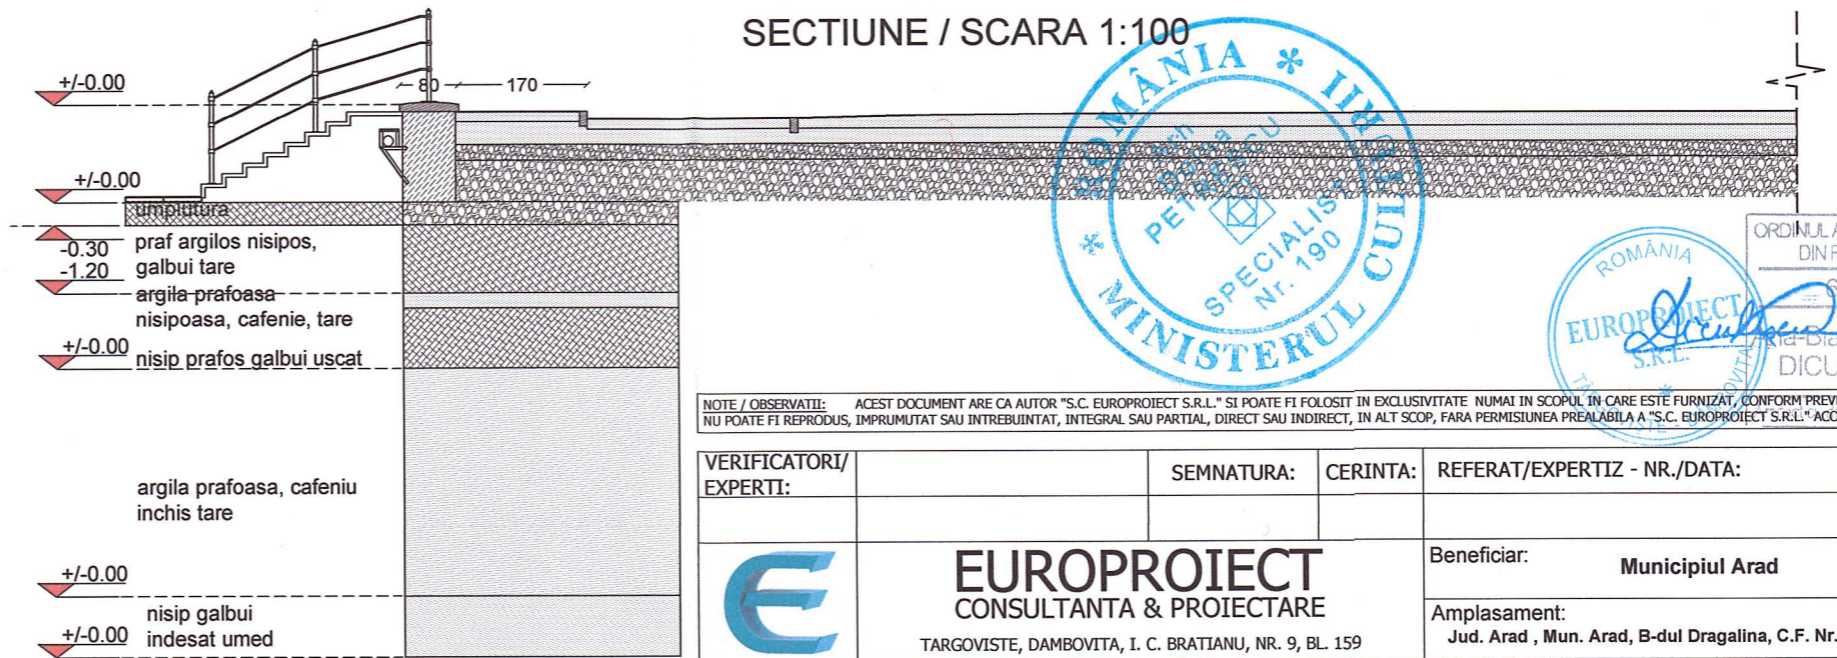


NOTE / OBSERVATII: ACEST DOCUMENT ARE CA AUTOR "S.C. EUROPROIECT S.R.L." SI POATE FI FOLOSIT IN EXCLUSIVITATE NUMAI IN SCOPUL IN CARE ESTE FURNIZAT, CONFORM PREVEDERILOR CONTRACTUALE, SI NU POATE FI REPRODUS, IMPRIMUTAT SAU INTREBUINTAT, INTEGRAL SAU PARTIAL, DIRECT SAU INDIRECT, IN ALT SCOP, FARA PERMISIUNEA PREALABILA A "S.C. EUROPROIECT S.R.L." ACORDATA LEGAL, IN SCRIS.

VERIFICATORI/ EXPERTI:	SEMNATURA:	CERINTA:	REFERAT/EXPERTIZ - NR./DATA:
 EUROPROIECT CONSULTANTA & PROIECTARE TARGOVISTE, DAMBOVITA, I. C. BRATTIANU, NR. 9, BL. 159		Beneficiar:	Municipiul Arad
		Amplasament:	Jud. Arad , Mun. Arad, B-dul Dragalina, C.F. Nr. 354428
SPECIFICATIE:	NUME:	SEMNATURA:	SCARA:
COORDONATOR PROIECT	Arh. DOINA PETRESCU		1:100
SEF. PROIECT:	Arh. BIANCA DICULESCU		DATA:
DESEANAT:	Arh. RADU NACEA		2022
		Titlu proiectului:	REABILITARE PARC "ZSOLT TOROK"
		Titlu plansa:	RELEVU - ACCES 3 PARC
		NR. PR.:	141/2022
		FAZA:	D.A.L.I.
		PL. NR.:	A 03.3.

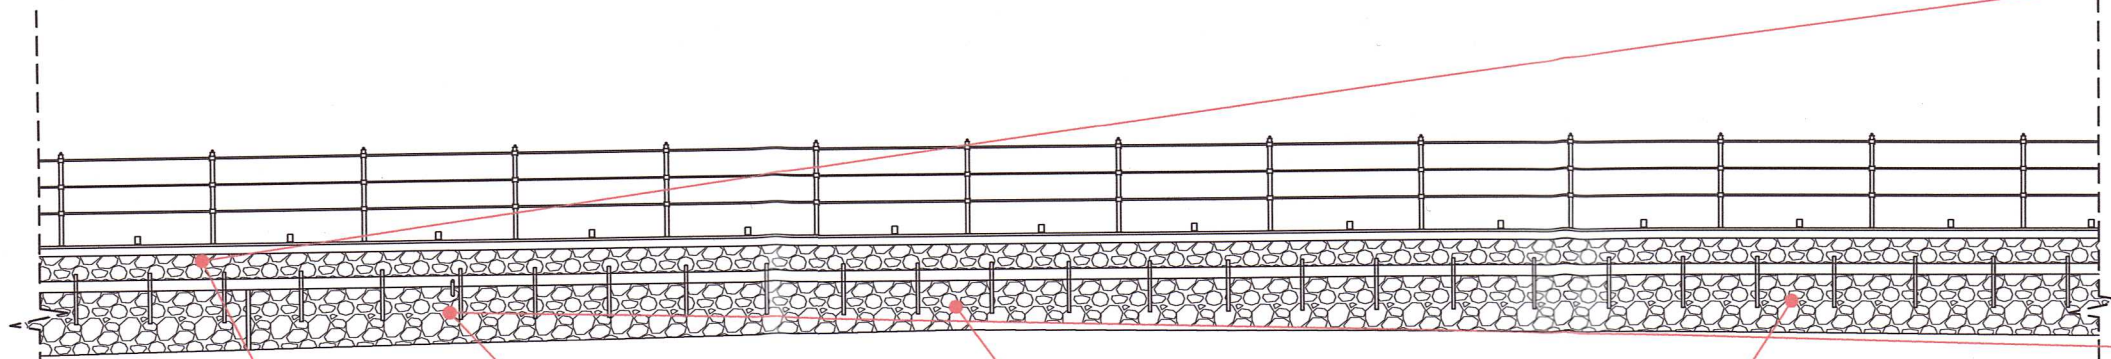



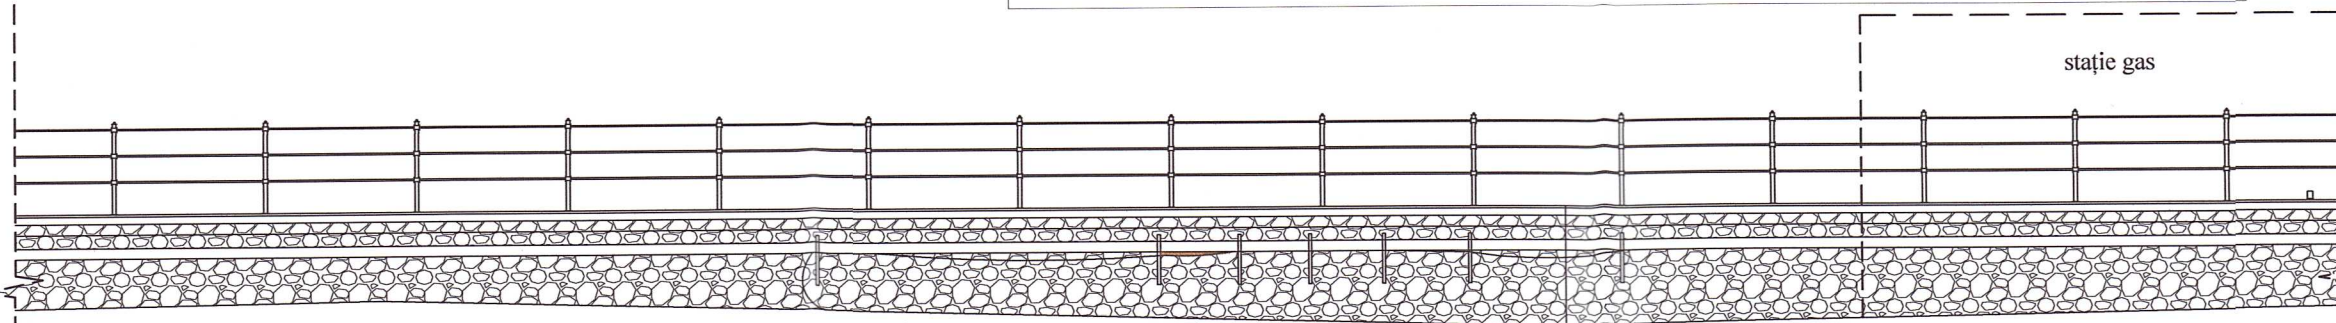

1. ZID SPRIJIN LA SUD DE ACCES+RAMPA DIZABILITATI



2. ZID SPRIJIN LA NORD DE ACCES+RAMPA DIZABILITATI





NOTE / OBSERVATII: ACEST DOCUMENT ARE CA AUTOR "S.C. EUROPROIECT S.R.L." SI POATE FI FOLOSIT IN EXCLUSIVITATE NUMAI IN SCOPUL IN CARE ESTE FURNIZAT, CONFORM PREVEDERILOR CONTRACTUALE, SI NU POATE FI REPRODUS, IMPRUMUTAT SAU INTREBUINTAT, INTEGRAL SAU PARTIAL, DIRECT SAU INDIRECT, IN ALT SCOP, FARA PERMISIUNEA PREALABILA A "S.C. EUROPROIECT S.R.L." ACORDATA LEGAL, IN SCRIS.


VERIFICATORI/ EXPERTI:		SEMNTURA:	CERINTA:	REFERAT/EXPERTIZ - NR./DATA:
 EUROPROIECT CONSULTANTA & PROIECTARE TARGOVISTE, DAMBOVITA, I. C. BRATIANU, NR. 9, BL. 159	Beneficiar:		Municipiul Arad	
	Amplasament:		Jud. Arad , Mun. Arad, B-dul Dragalina, C.F. Nr. 354428	
SPECIFICATIE:	NUME:	SEMNTURA:	SCARA:	Titlul proiectului:
COORDONATOR PROIECT	Arh. DOINA PETRESCU		1:100	REABILITARE PARC "ZSOLT TOROK"
SEF. PROIECT:	Arh. BIANCA DICULESCU		DATA:	FAZA:
DESENAT:	Arh. RADU NACEA		2022	D.A.L.I.
Titlu plansa:				PL. NR.:
RELEVEU - VEDERI ZID SPRIJIN				A 03.4.



VEDERE FRONTALA ACCES / SCARA 1:100

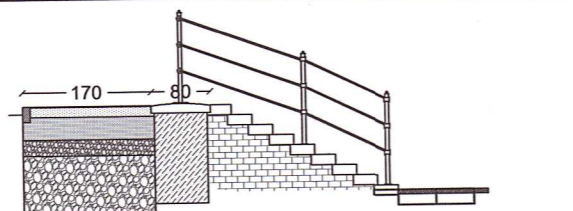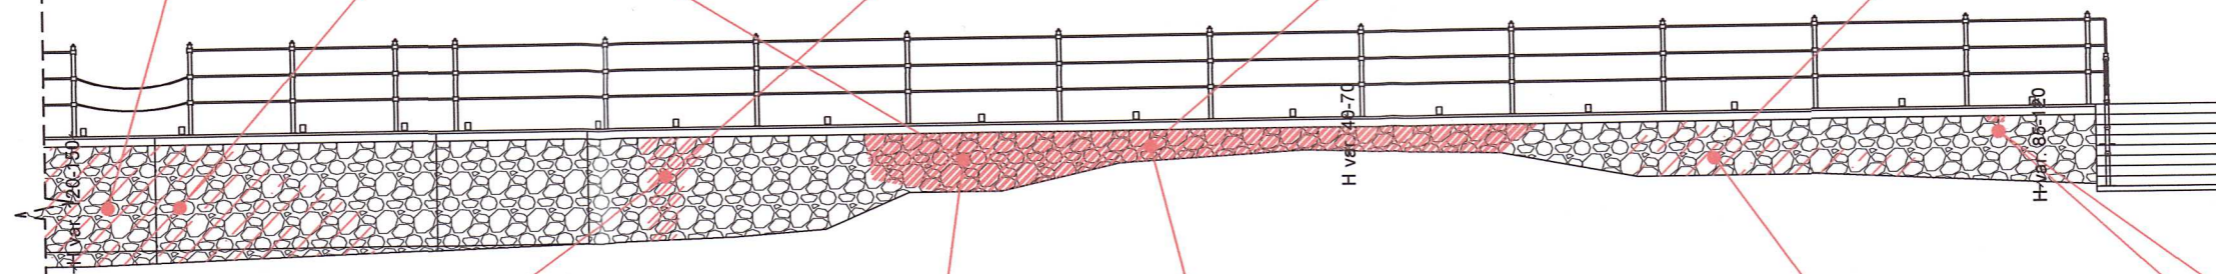


VEDERE ACCES/SCARA 1:100

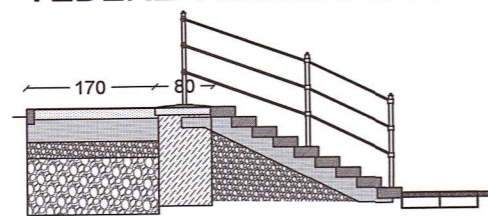
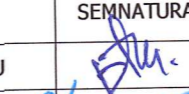




SECTIUNE ACCES/SCARA 1:100

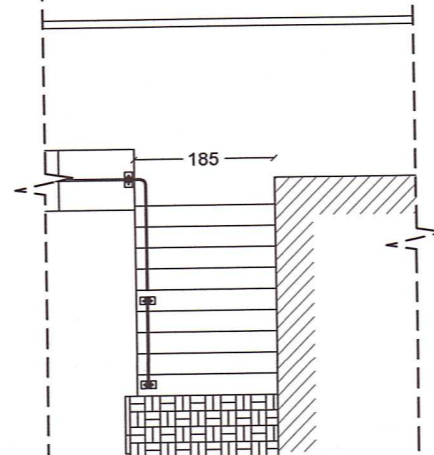PLAN / SCARA 1:100



NOTE / OBSERVATII: ACEST DOCUMENT ARE CA AUTOR "S.C. EUROPROIECT S.R.L." SI POATE FI FOLOSIT IN EXCLUSIVITATE NUMAI IN SCOPUL IN CARE ESTE FURNIZAT, CONFORM PREVEDERILOR CONTRACTUALE, SI NU POATE FI REPRODUS, IMPRUMUTAT SAU INTREBUINAT, INTEGRAL SAU PARTIAL, DIRECT SAU INDIRECT, IN ALT SCOP, FARA PERMISIUNEA PREALABILA A "S.C. EUROPROIECT S.R.L." ACORDATA LEGAL, IN SCRIS.

VERIFICATORI/ EXPERTI:	SEMNATURA:	CERINTA:	REFERAT/EXPERTIZ - NR./DATA:
 <p>EUROPROIECT CONSULTANTA & PROIECTARE TARGOVISTE, DAMBOVITA, I. C. BRATIANU, NR. 9, BL. 159</p>		Beneficiar:	Municipiul Arad
SPECIFICATIE:	NUME:	SEMNATURA:	SCARA: 1:100
COORDONATOR PROIECT	Arh. DOINA PETRESCU		
SEF. PROIECT:	Arh. BIANCA DICULESCU		DATA: 2022
DESENAT:	Arh. RADU NACEA		
		Amplasament:	Jud. Arad , Mun. Arad, B-dul Dragalina, C.F. Nr. 354428
		Titlu proiectului:	REABILITARE PARC "ZSOLT TOROK"
		Titlu plansa:	RELEVU - VEDERE ZID SPRE ACCES 4 PARC
		NR. PR.:	141/2022
		FAZA:	D.A.L.I.
		PL. NR.:	A 03.5.





Acces 5 parc :
Reabilitare scara existenta - inlocuire trepte si placari parapeti

Acces 6 parc :
Trepte existente aflate in exteriorul proprietatii (se mentin)

ZONA 3 - ZONA SPATII DE JOACA SI ACTIVITATI PENTRU COPII MICI (Z.3.1. + Z.3.2.)

Z.3.1.: Loc de joaca copii mici
Z.3.2.: Perete catarare amenajat pentru prescolari / realizare damb pamant

Acces 7 parc :
Rampa aflata in exteriorul proprietatii (se mentine)

ZONA 1 - ZONA ACTIVITATI SPORTIVE IN AER LIBER PENTRU ADOLESCENTI SI TINERI (Z.1.1. + Z.1.2. + Z.1.3. + Z.1.4. + Z.1.5.)

Z.1.1. Perete catarare pentru adolescenti si tineri
Z.1.2. Trepte in exteriorul proprietatii (se mentin)
Z.1.3. Spatiu amenajat pentru skateboard / role
Z.1.4. Teren de baschet imprejmuit (supraf. joc 15x28m) Prevazut cu gradene exterioare
Z.1.5. Spatiu activitati sportive in aer liber pentru Adolescenti / Adulti si pentru persoane cu dizabilitati

Acces 8 parc :
Trepte in exteriorul proprietatii (se mentin)
Z.1.2.: Spatiu amenajat pentru skateboard / role
Z.1.3. Pista alergare - 200m / latime 1,2m
Z.1.5. SPATIU ACTIVITATI SPORTIVE in aer liber pentru Adolescenti / Adulti si pentru persoane cu dizabilitati

(Ansambluri / echipamente pentru exercitii in aer liber (de tip Calisthenics) cu posibilitatea realizarii unor trasee - eriecte : imbunatire abilitati psihomotorii (achilibru, coordonare), reglare postura, crestere forta musculara)
Z.1.4. Teren de baschet imprejmuit (supraf. joc 15x28m) Prevazut cu gradene exterioare

Acces 9 parc :
Refacere scara existenta - inlocuire trepte
Acces 9 parc :
Rampa / Alea acces persoane cu dizabilitati

LEGENDA:

- Limita proprietate
- Accese propuse pentru reamenajare / refacere
- Alei pavate propuse
- Alei dale inerbate propuse
- Spatii verzi si zone amenajate cu pietris
- Spatii componente ZONA 1 AMENAJARE - activitati sportive pt. adolescenti / tineri
- Spatii componente ZONA 2 AMENAJARE- spatii recreere / lectura pt. adolescenti / tineri
- Spatii componente ZONA 3 AMENAJARE - spatii dedicate copiilor prescolari
- Constructii utilitare (existente si propuse)
- Bancii propuse (dreptunghiulare / circulare / bancute inteligente - wifi / incarcare telefoane)
- Cosuri de gunoi colectare selectiva
- Corpurile de iluminat pe stalpi
- Iluminat ambiental + Proiectoare teren baschet
- Ciamele apa
- Panouri informare
- Propuneri vegetatie cataratoare
- Zone identificate pentru plantarea arborilor sau amenajare cu vegetatie decorativa

NOTA: ACEST DOCUMENT ARE CA TITLU DE PROPRIETATE SI NU POATE FI REPRODUS, IMPRIMAT SAU INTRODUS IN ALT SCOP FARA PERMISIUNEA PREALABILA A S.C. EUROPROIECT S.R.L. - ACORDATA LEGAL, IN SCRIS.

VERIFICATOR/EXPERTI: SEMNATURA: CERINTA: REFERAT/EXPERTIZ - NR./DATA:

	EUROPROIECT CONSULTANTA & PROIECTARE TARGOVISTE, DAMBOVITA, J.C. BRATTIANU, NR. 9, BL. 159	Beneficiar: Municipiul Arad	Nr. PR.: 141/2022
NUME: Arh. DOINA PETRESCU	SCARA: 1:500	Amplasament: Jud. Arad, Mun. Arad, B-dul Dragalina, C.F. Nr. 354428	FAZA: D.A.L.T.
SEF PROIECT: Arh. BIANCA DICULESCU	DATA: 2022	Titlu proiectului: REABILITARE PARC "ZSOLT TOROK"	PL. NR.: A 04
DESENAT: Arh. MACEA RADU		Titlu plansa: PROPUNERE PLAN SITUATIE - AMENAJARE PARC	

SUPRAFETE SI COEFICIENTI URBANISTICI REZULTATI :

S teren = 18.588 mp
Supraf. Perete catarare pentru adolescenti si tineri = 61.00 mp
Supraf. Spatiu amenajat pentru skateboard / role = 182.00 mp
Supraf. Pista alergare = 240.00 mp
Supraf. SPATIU ACTIVITATI SPORTIVE Adolescenti / Tineri = 140.00 mp
Supraf. Spatiu recreere cu hirtie (cu pietris) = aprox. 94.00 mp
Supraf. Loc de joaca copii mici = 467.59 mp
Supraf. Perete catarare amenajat pentru prescolari = 21.25 mp
Supraf. Constructia constructii utilitare = aprox. 48 mp
Supraf. Accese amenajate = 197.73 mp
Supraf. Spatii verzi = aprox. 12841.37 mp
Supraf. Alei inerbate = 198.95 mp
Supraf. Fanatana centrala = 26.42 mp
Supraf. Alei pietonale si platforme banci = 3545.50 mp
POT rezultat = 0.26 / CUT rezultat = 0.0026

Nota:
Suprafetele si Coeficientii urbanistici rezultati la faza de DALI sunt cu caracter orientativ, accesia putand suferi mici modificari la faze ulterioare de proiectare.

Acces 4 parc (exterior proprietate)
Delimitare Zona pentru Amenajare ocazionala scena evenimente (aprox. 6.00x4.00 m)

Bust Elena Ghiba Birta (propunere iluminat decorativ)
Delimitare Zona - posibilitate plantare arbori (specii conform studiu de specialitate)

Conservare + propunere lumini ambientale - Stejar BATRAN 316576
(prevedere imprejmuire cu gard de plasa dublat cu plante agatatoare si acces controlat)

Amenajare Acces Principal Parc (conf. tema proiect)
Marcare acces principal / Placuta comemorativa parc / Refacere trepte / scara

Imprejmuire dublata cu plante agatatoare
(Grup sanitar-dublu automatizat - inteligent 303688)

Propunere reabilitare zid de sprijin existent (se va consolida zidul de sprijin, se va pastra si reabilita balustrada existenta) 303688

Fantana in pardoseala - Element Central
Parc cu tripla semnificatie :
1. Reprizinta un monument dedicat memoriei lui ZSOLT TOROK 352240
2. Marcheaza centrul parcului (se afla la intersectia principalelor alei ce fac legatura intre B-dul G-ral Dragalina si Faleza Muresului)
3. Constitue un loc ce aduna lumea si reprezinta un element interactiv pentru copii si pentru adolescenti.

356386
Zona amenajare cu vegetatie (specii conf. studiu specialitate)
Acces 2-parc :
Refacere scara rampa persoane cu dizabilitati / carucioare copii

ZONA 2 - ZONA RECREERE PENTRU ADOLESCENTI SI TINERI (Z.2.1. + Z.2.2.)

Z.2.1. Zona recreere prevazuta cu leagane / hirtie pentru adolescenti si tineri
Z.2.2. Zona recreere prevazuta cu hamace si bancute circulare

Acces 3 parc :
Refacere scara

AMENAJARE ZONA PHOTOSHOOTING
Suprafata amenajata cu vegetatie decorativa (specii conf. studiu specialitate)
Alei dale inerbate

Pergole dublate cu vegetatie cataratoare (specii conf. studiu specialitate)


- a. OBIECTE PROPUSE IN CADRUL AMENAJARII:
- OBIECT 1: AMENAJARE ZONE CU TEMATICA SPORTIVA / RECREERE PENTRU ADOLESCENTI SI PENTRU COPII
 - OBIECT 2: AMENAJARE ALEI INCINTA
 - OBIECT 3: REABILITARE ZID DE SPRIJIN SPRE B-DUL G-RAL DRAGALINA
 - OBIECT 4: REABILITARE/REFACERE ACCESE PARC
 - OBIECT 5: REALIZARE ELEMENT CENTRAL PARC - FANTANA PARDOSEALA
 - OBIECT 6: LUCRARI AERENTE INSTALARI TOALETEI INTELIGENTE
 - OBIECT 7: IMPREJMUIRI PARTIALE SI PERGOLE DECORATIVE
 - OBIECT 8: RETELE PARC (Alimentare cu apa / Canalizare / Energie electrica / Telecomunicatii / Instalatii CCTV)

- b. ECHIPAMENTE SI DOTARI SPECIFICE FUNCTIONILOR PROPUSE:
- 1. Dotari aferente ZONELOR CU TEMATICA SPORTIVA / RECREERE TINERI SI COPII
 - 1.1. Dotari aferente Zonelor de activitati sportive pentru tineri / adolescenti ;
 - 1.2. Dotari aferente Zonelor de recreere pentru tineri / adolescenti ;
 - 1.3. Dotari aferente Spatiilor destinate copiilor (loc de joaca + perete catarare)
 - 2. Dotari urbane
 - 3. Dotari utilitare
 - 6. Utilaje
- c. INTERVENII DE REABILITARE PEISAJERA A PARCULUI:
Intervenții de toaletare, defrisare , plantare arbori si vegetatie decorativa - conform studiului de specialitate.
- d. SERVICII DE INFORMARE PE BAZA DE QR CODE.

PL. NR.: A 04	PARC	REABILITARE PLAN SITUATIE - AMENAJARE	DATA: 2022	DESENAT: Arh. BIANCA DICULESCU
FAZA: D.A.L.T.	REABILITARE PARC "ZSOLT TOROK"	REABILITARE PLAN SITUATIE - AMENAJARE	SCARA: 1:500	SEF PROIECT: Arh. BIANCA DICULESCU
NR. PR.: 141/2022	Municipiul Arad	Beneficiar:	SEMNATURA: [Signature]	PROIECTANT: Arh. BIANCA DICULESCU
		Amplasament: Jud. Arad, Mun. Arad, B-dul Dragalina, C.F. Nr. 354428		
		Titlu proiectant: [Signature]		
		VERIFICATORI/EXPERTI:		
		SEMNATURA: CERINTA:		
		REFERAT/EXPERTIZ - NR./DATA:		

NOTE/OBSERVATII: ACEST DOCUMENT ARE CA AUTOR "S.C. EUROPROIECT S.R.L.", ACORDATA LEGAL, IN SCRI. FINIAT, CONFORM PREVEDERILOR CONTRACTUALE, SI NU POATE FI REPRODUS, IMPRINTAT SAU INTERPRETAT, INTEGRAL SAU PARITAL, DIRECT SAU INDIRECT, IN ALT SCOP, FARA PERMISIUNEA PREALABILA A "S.C. EUROPROIECT S.R.L.", ACORDATA LEGAL, IN SCRI.

PROIECTANT: EUROPROIECT S.R.L. ROMANIA
 VERIFICATOR: ANA BIANCA DICULESCU
 SCALA: 1:500

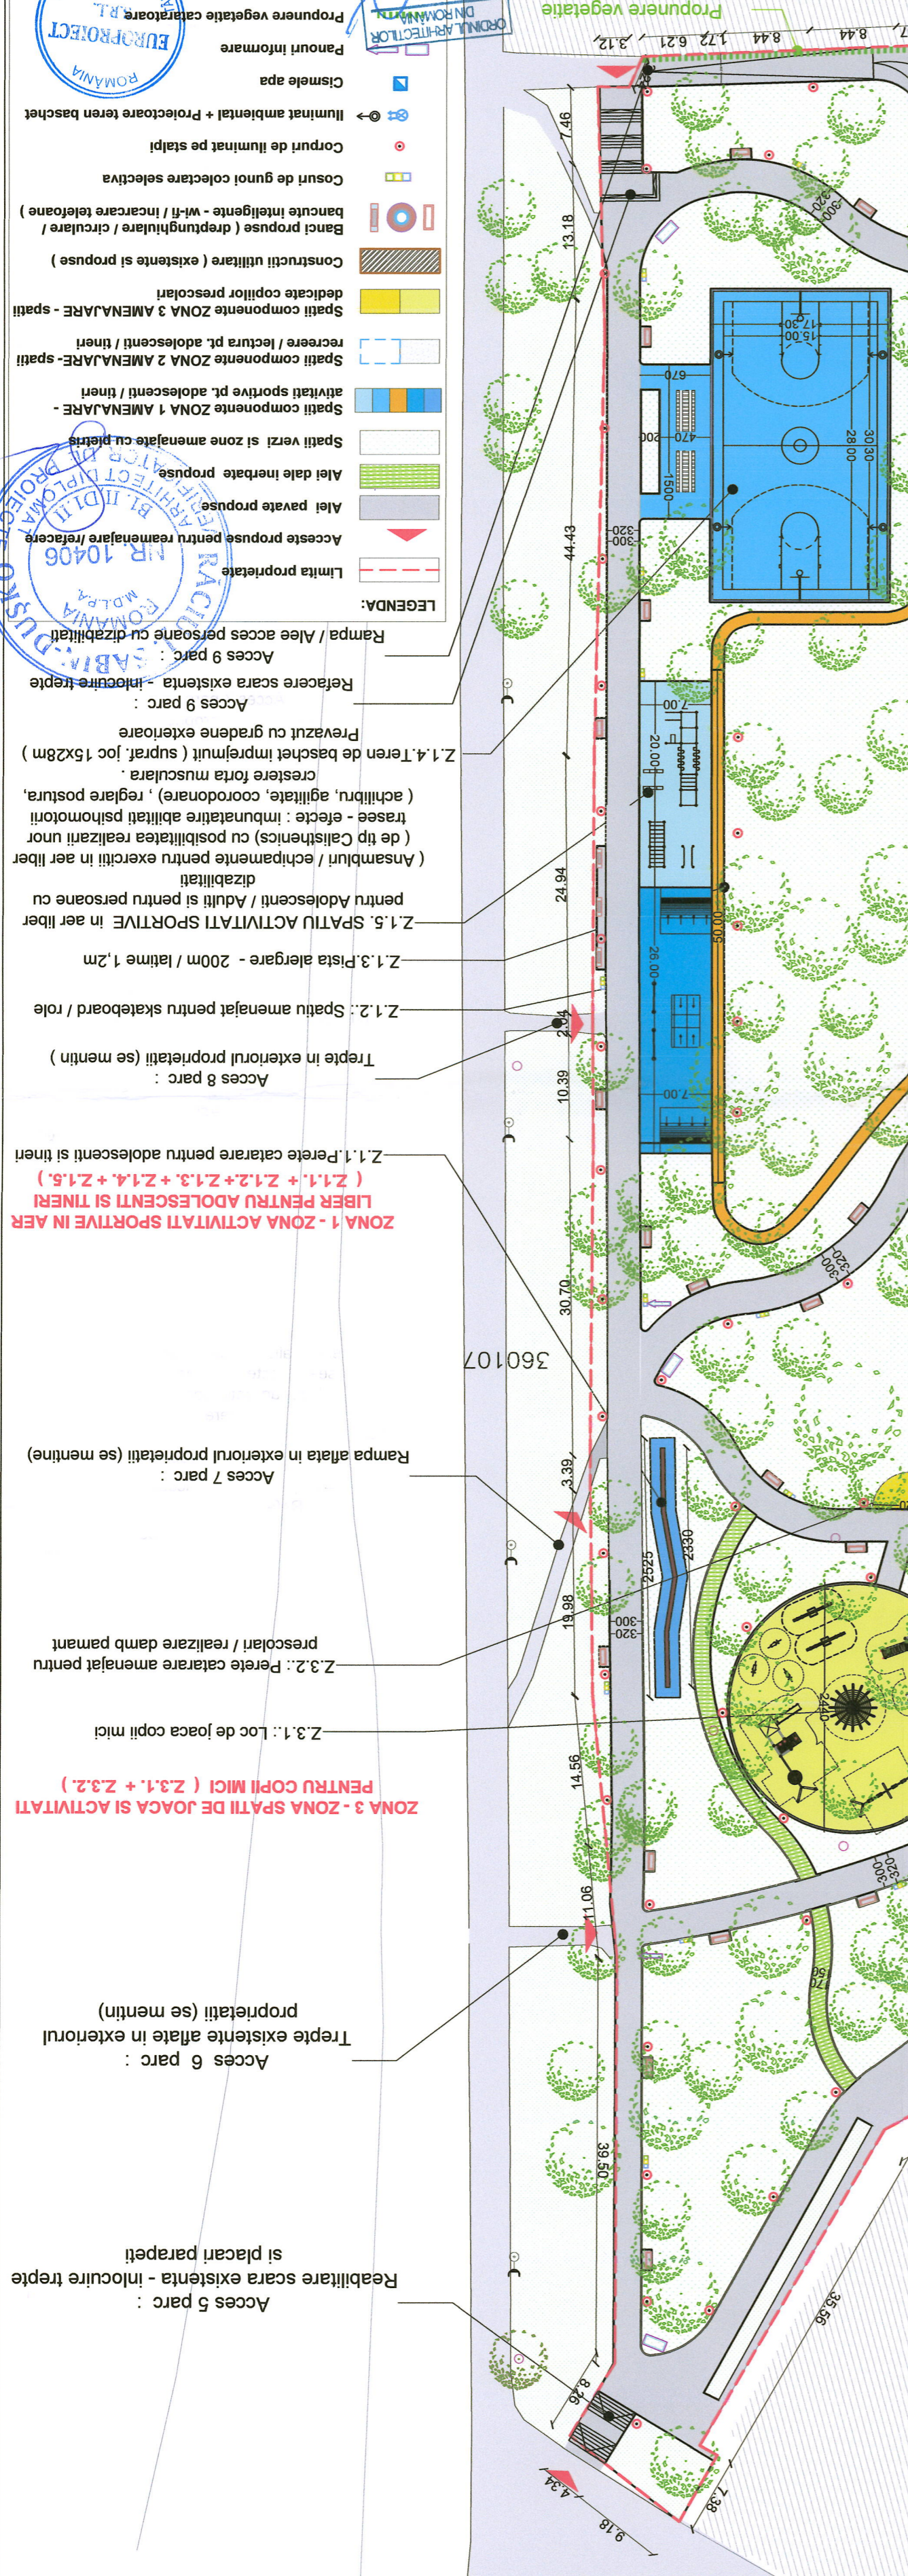

- LEGENDA:**
- Limba proprietate
 - Accese propuse pentru reamenajare / refacere
 - Alte dale inerbate propuse
 - Alte pavate propuse
 - Spatii verzi si zone amenajate cu pietris
 - Spatii componente ZONA 1 AMENAJARE - activitati sportive pl. adolescenti / tineri
 - Spatii componente ZONA 2 AMENAJARE - spatii recreere / lectura pl. adolescenti / tineri
 - Spatii componente ZONA 3 AMENAJARE - spatii componente copililor prescolari
 - Constructii utilitare (existente si propuse)
 - Bancuri propuse (dreptunghiulare / circulare / bancute inteligente - wi-fi / incarcare telefonice)
 - Cosuri de gunoi colectare selectiva
 - Corpuri de iluminat pe stalpi
 - Iluminat ambiental + Protectoare teren baschet
 - Cismelele apa
 - Panouri informative
 - Propuneri vegetale catetoare p.t.
 - Zone identificate pentru plantare arbori sau amenajare cu vegetatie decorativa

ZONA 1 - ZONA ACTIVITATI SPORTIVE IN AER LIBER PENTRU ADOLESCENTI SI TINERI (Z1.1 + Z1.2 + Z1.3 + Z1.4 + Z1.5)

Z.1.1. Perete catetare pentru adolescenti si tineri

Z.1.2. Spatiu amenajat pentru skateboard / role

Z.1.3. Pista alergare - 200m / latime 1,2m

Z.1.5. SPATIU ACTIVITATI SPORTIVE in aer liber pentru Adolescenti / Adulti si pentru persoane cu dizabilitati

(de tip Calisthenics) cu posibilitatea realizarii unor trasee - efecte : imbunatatire abilitatii psihomotorii (achilbru, agilitate, coordonare), reglare postura, crestere forta musculara.

Z.1.4. Teren de baschet imprejmuit (supraf. joc 15x28m) Prevezut cu gradene exterioare

Acces 9 parc : Rafacere scara existenta - inlocuire trepte

Acces 9 parc : Rampa / Alee acces persoane cu dizabilitati

ZONA 2 - ZONA RECREERE PENTRU ADOLESCENTI SI TINERI (Z2.1 + Z2.2)

Z.2.1. Zona recreere prevezuta cu leagane / hinte pentru adolescenti si tineri

Z.2.2. Zona recreere prevezuta cu hanace si bancute circulare

Acces 2 parc : Rafacere scara rampa persoane cu dizabilitati / carucioare copii

ZONA 3 - ZONA SPATII DE JOACA SI ACTIVITATI PENTRU COPII MICI (Z3.1 + Z3.2)

Z.3.1. Loc de joaca copii mici

Z.3.2. Perete catetare amenajat pentru prescolari / realizare damb pamant

Acces 6 parc : Trepte existente aflate in exteriorul proprietatii (se mention)

Acces 5 parc : Reabilitare scara existenta - inlocuire trepte si placari parapeti

SUPRAFETE SI COEFICIENTI URBANISTICI REZULTATI :

5 teren = 18.588 mp

Supraf. Perete catetare pentru adolescenti si tineri = 61.00 mp

Supraf. Spatiu amenajat pentru skateboard / role = 182.00 mp

Supraf. Pista alergare = 240.00 mp

Supraf. Teren de baschet imprejmuit = 524.19 mp

Supraf. SPATIU ACTIVITATI SPORTIVE Adolescenti / Tineri = 140.00 mp

Supraf. SPATIU ACTIVITATI SPORTIVE Adolescenti / Tineri = 140.00 mp

Supraf. Loc de joaca copii mici = 467.59 mp

Supraf. Perete catetare amenajat pentru prescolari = 21.25 mp

Supraf. Accese amenajate = 197.73 mp

Supraf. Spatii verzi = aprox. 12841.37 mp

Supraf. Alee inerbate = 198.95 mp

Supraf. Fanatena centrala = 26.42 mp

Supraf. Alee pietonala si platforme bandi = 3545.50 mp

POT rezultat = 0.26 / CUT rezultat = 0.0026

Nota: Suprafetele si Coeficientii urbanistici rezultati la faza de D.A.L.T sunt cu caracter orientativ, acesta putand suferi mici modificari la faza ulterioare de proiectare.

OBIECTE PROPUSE IN CADRUL AMENAJARII :

OBIECT 1 : AMENAJARE ZONE CU TEMATICA SPORTIVA / RECREERE PENTRU ADOLESCENTI SI TINERI

OBIECT 2 : AMENAJARE ALTEI INCINTA

OBIECT 3 : REABILITARE ZID DE SPRIJIN SPRE B-DUL G-RAL DRAGALINA

OBIECT 4 : REABILITARE/REFACERE ACCESE PARC

OBIECT 5 : REALIZARE ELEMENT CENTRAL PARC - FANTANA PARDOSEALA

OBIECT 6 : LUCRARI ATERENIE INSTALARI TOALETEI INTELIGENTE

OBIECT 7 : IMPREJMUIRI PARTIALE SI PERGOLE DECORATIVE

OBIECT 8 : RETELE PARC (Alimentare cu apa / Canalizare / Energie electrica / Telecomunicatii / Instalatii CCTV)

b. ECHIPAMENT SI DOTARI SPECIFICE FUNCTIUNILOR PROPUSE :

1. Dotari aferente ZONEIOR CU TEMATICA SPORTIVA / RECREERE TINERI SI COPIL

1.1. Dotari aferente Zonelor de activitati sportive pentru tineri / adolescenti ;

1.2. Dotari aferente Zonelor de recreere pentru tineri / adolescenti ;

1.3. Dotari aferente Spatiilor destinate copilor (loc de joaca + perete catetare)

2. Mobilier urban

3. Dotari utilitare

6. Utilaje

c. INTERVENII DE REABILITARE PEISAJERA A PARCULUI :

Interventii de toaletare, defrisare, plantare arbori si vegetatie decorativa - conform studiului de specialitate.

d. SERVICII DE INFORMARE PE BAZA DE QR CODE.

AMENAJARE ZONA PHOTOSHOOTING

Suprafata amenajata cu vegetatie decorativa (specii conf. studiu specialitate)

Alee dale inerbate (specii conf. studiu specialitate)

Pergoale dublate cu vegetatie catetoare (specii conf. studiu specialitate)

Acces 3 parc : Rafacere scara

Acces 2 parc : Rafacere scara rampa persoane cu dizabilitati / carucioare copii

Z.2.1. Zona recreere prevezuta cu leagane / hinte pentru adolescenti si tineri

Z.2.2. Zona recreere prevezuta cu hanace si bancute circulare

Acces 9 parc : Rafacere scara rampa persoane cu dizabilitati / carucioare copii

Z.2.1. Zona recreere prevezuta cu leagane / hinte pentru adolescenti si tineri (Z2.1 + Z2.2)

Acces 2 parc : Rafacere scara rampa persoane cu dizabilitati / carucioare copii

Zona amenajata cu vegetatie (specii conf. studiu specialitate)

356386

303688

303688

se va pastra si reabilita zidul de sprijin, existent (se va consolida zidul de sprijin, Propuneri reabilitare zid de sprijin automatizat - inteligent

Grup sanitar dublu

Imprejmuire dublata cu plante agatatoare

Distante intre imprejmuire si post. trafo, conform ANRE nr. 239/2019 si PE 101 A/85

Amenajare Acces Principal Parc (conf.tema proiect : Marcare acces principal / Placuta comemorativa parc / Rafacere trepte / scara

But Elena Ghiba Birta (propunere iluminat decorativ)

Delimitare Zona - posibilitate plantare arbori (specii conform studiului de specialitate)

Conservare + propunere lumini ambientale - Stejar BATRAN

316576 Post transformare existent

De lasa dublat cu plante agatatoare si acces controlat

Distante intre imprejmuire si post. trafo, conform ANRE nr. 239/2019 si PE 101 A/85

Amenajare Acces Principal Parc (conf.tema proiect : Marcare acces principal / Placuta comemorativa parc / Rafacere trepte / scara

Imprejmuire dublata cu plante agatatoare

Grup sanitar dublu automatizat - inteligent

Propuneri reabilitare zid de sprijin existent (se va consolida zidul de sprijin, se va pastra si reabilita balustrada existenta)

303688

Fantana in pardoseala - Element Central

Parc cu trupa semnificata : 1. Reprizinta un monument dedicat memoriei lui ZSOLT TOROK 352240

2. Marchaza centrul parcului (se afla la intersectia principalelor alee de acces la Faza Muresului)

3. Constitue un loc ce aduna lumea si reprezinta un element interactiv pentru copii si pentru adolescenti.

356386

Zona amenajata cu vegetatie (specii conf. studiu specialitate)

Acces 2 parc : Rafacere scara rampa persoane cu dizabilitati / carucioare copii

Z.2.1. Zona recreere prevezuta cu leagane / hinte pentru adolescenti si tineri

Z.2.2. Zona recreere prevezuta cu hanace si bancute circulare


Acces 3 parc : Rafacere scara

AMENAJARE ZONA PHOTOSHOOTING

Suprafata amenajata cu vegetatie decorativa (specii conf. studiu specialitate)

Alee dale inerbate (specii conf. studiu specialitate)

Pergoale dublate cu vegetatie catetoare (specii conf. studiu specialitate)

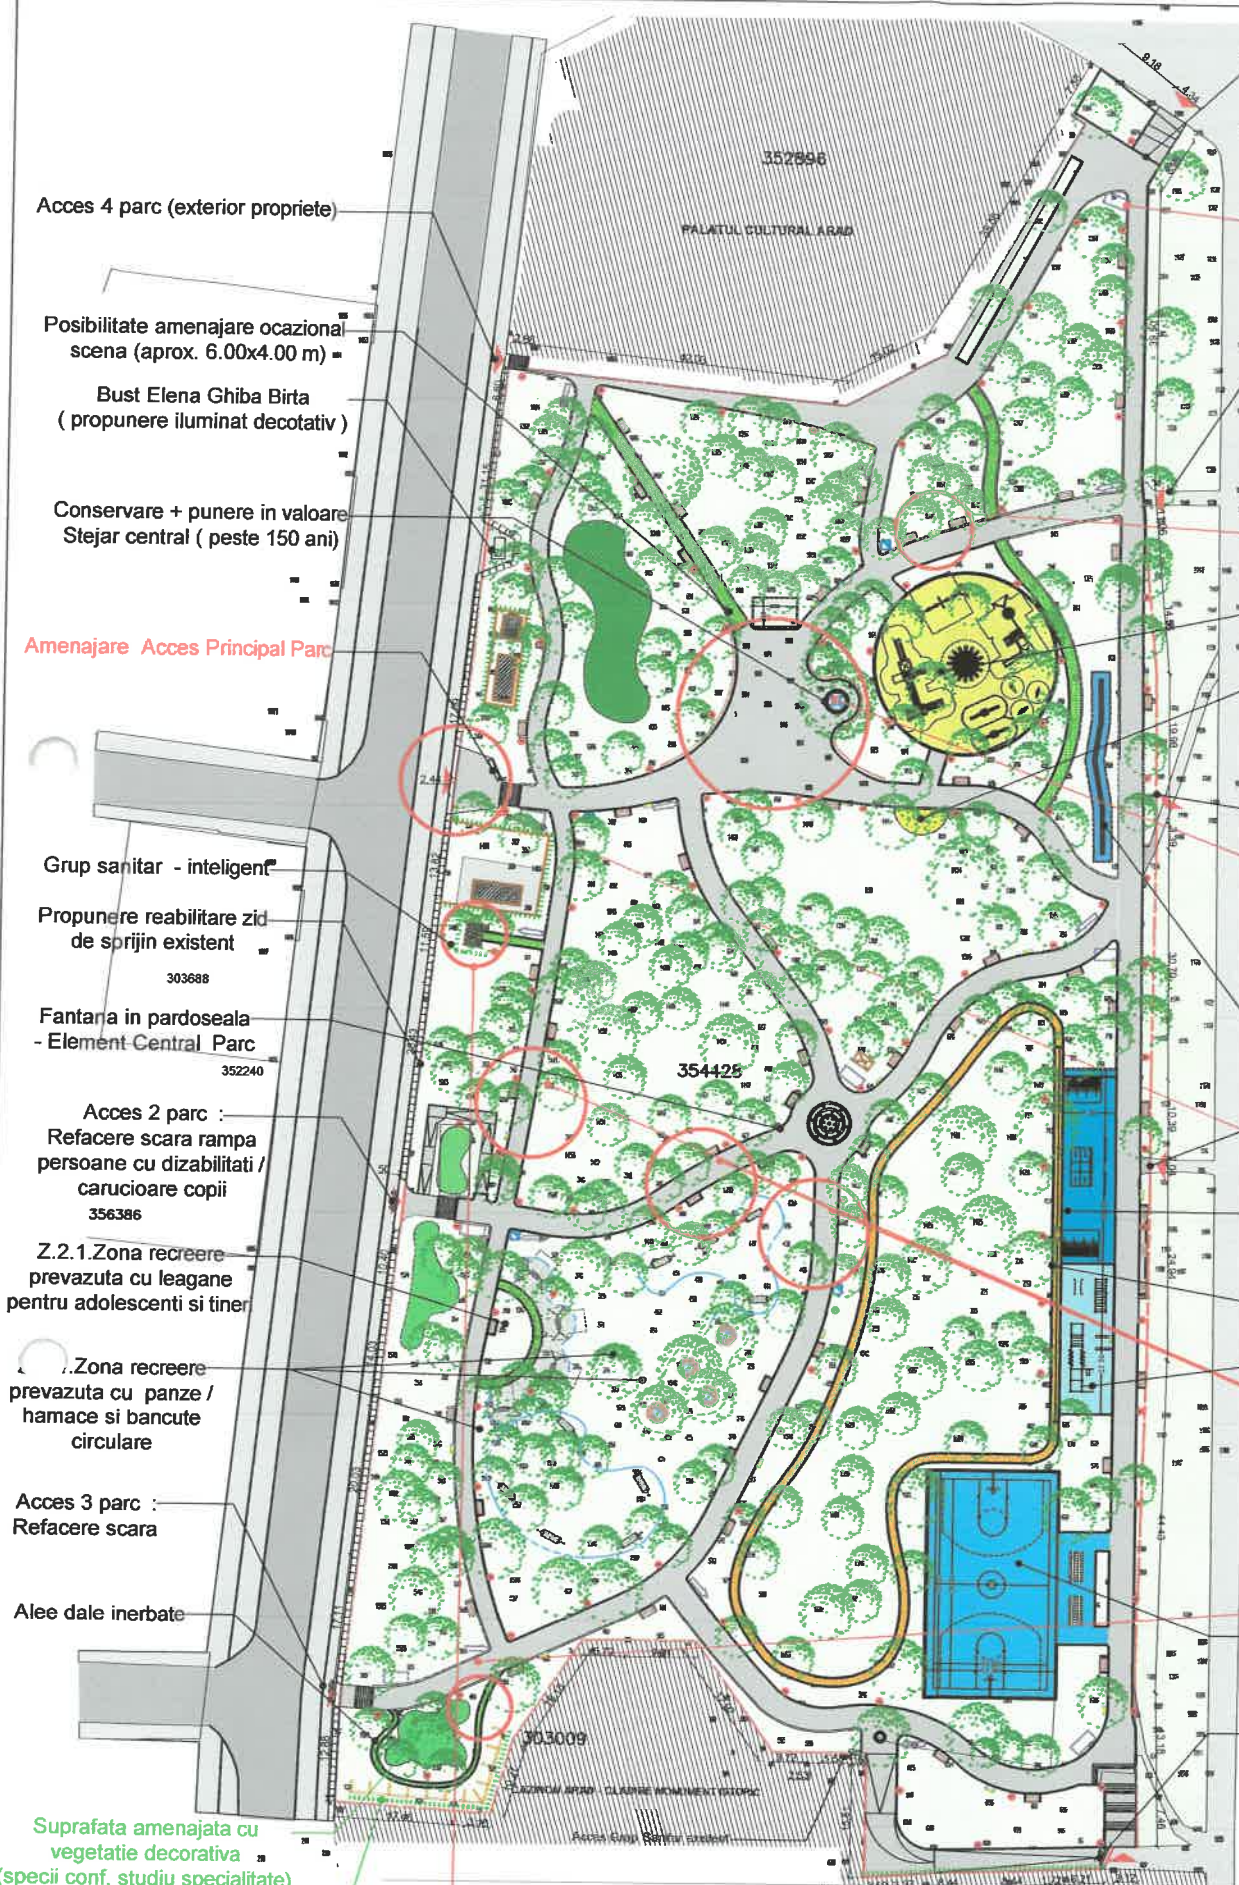

Acces 4 parc (exterior proprietate)

Posibilitate amenajare ocazionala scena (aprox. 6.00x4.00 m)

Bust Elena Ghiba Birta (propunere iluminat decorativ)

Conservare + punere in valoare Stejar central (peste 150 ani)

Amenajare Acces Principal Parc

Grup sanitar - inteligent

Propunere reabilitare zid de sprijin existent 303688

Fantana in pardoseala - Element Central Parc 352240

Acces 2 parc : Refacere scara rampa persoane cu dizabilitati / carucioare copii 356386

Z.2.1.Zona recreere prevazuta cu leagane pentru adolescenti si tineri

Zona recreere prevazuta cu panze / hamace si bancute circulare

Acces 3 parc : Refacere scara

Alee dale inerbate

Suprafata amenajata cu vegetatie decorativa (specii conf. studiu specialitate)

Pergole dublate cu vegetatie cataratoare (specii conf. studiu specialitate)

Acces 5 parc Reabilitare scara existenta inlocuire trepte si placari parapeti

Acces 6 parc : Trepte existente aflate in exteriorul proprietatii (se mentin)

Z.3.1.: Loc de joaca copii mici

Z.3.2.: Perete catarare amenajat pentru prescolari / realizare damb pamant

Acces 7 parc : Rampa aflata in exteriorul proprietatii (se mentine)

Z.1.1.:Perete catarare pentru adolescenti si tineri (capat de perspectiva acces principal)

Acces 8 parc : Trepte in exteriorul proprietatii (se mentin)

Z.1.2.: Spatiu amenajat pentru skateboard / role

Z.1.3.Pista alergare - 200m/latime 1,2m

Z.1.5. SPATIU ACTIVITATI SPORTIVE in aer liber pentru Adolescenti / Tineri si pentru persoane cu dizabilitati

Z.1.4.Teren de baschet imprejmuit (supraf. joc 15 x 28 m)

Acces 9 parc : Refacere trepte + Rampa / Alee acces persoane cu dizabilitati



Modele orientative de Panouri de informare / directionare



Mobilier parc: imagini cu caracter orientativ pentru bancute parc si pentru bancile inteligente



Posibilitati Amenajare Spatiu Principal Activitati : Propuneri mobilier amenajare zona din jurul stejarului - bancute cu forme complexe care se muleaza pe forma aleilor (imaginile sunt cu caracter orientativ)



Amenajare Acces Principal Parc: Marcare acces Bloc/ lespede piatra inscriptionata cu denumirea parcului „Parc Zsolt Torok” + alte informatii legate de memoria alpinistului si de conceptul parcului



Alee + Trepte acces Parc: Modele orientative aleile pavate, aleile cu dale inerbate si trepte acces (imagini cu caracter informativ)

NOTA : Imaginile prezentate sunt preluate din spatiul virtual (Pinterest , Site-uri de profil, Site-uri furnizori , Blog-uri de design , articole de presa din online , alte surse Internet , etc.). Acestea sunt cu caracter informativ si au scopul de a orienta asupra unor posibile modele de dotari , materiale de finisaj , etc. care sunt in spiritul amenajarii propuse . La faza P.Th. , pentru dotari se vor realiza fise tehnice ce vor cuprinde specificatiile minime pentru fiecare tip de dotare in parte , iar finisajele vor fi detaliate atat in planse , cat si in listele de cantitati dupa ce vor fi aprobate de catre beneficiar .



NOTE / OBSERVATII: ACEST DOCUMENT ARE CA AUTOR "S.C. EUROPROIECT S.R.L." SI POATE FI FOLOSIT IN EXCLUSIVITATE NUMAI IN SCOPUL IN CARE ESTE FURNIZAT, CONFORM PREVEDERILOR CONTRACTUALE, SI NU POATE FI REPRODUS, IMPRUMUTAT SAU INTREBUINAT, INTEGRAL SAU PARTIAL, DIRECT SAU INDIRECT, IN ALT SCOP, FARA PERMISIUNEA PREALABILA A "S.C. EUROPROIECT S.R.L." ACORDATA LEGAL, IN SCRIS.



VERIFICATORI/ EXPERTI:	SEMNATURA:	CERINTA:	REFERAT/EXPERTIZ - NR./DATA:
E			
EUROPROIECT CONSULTANTA & PROIECTARE TARGOVISTE, DAMBOVITA, I. C. BRATIANU, NR. 9, BL. 159		Beneficiar: Municipiul Arad	
NUME: Arh. DOINA PETRESCU		SEMNATURA:	SCARA: 1:1000
COORDONATOR PROIECT: Arh. BIANCA DICULESCU		DATA: 2022	Titlu proiectului: REABILITARE PARC "ZSOLT TOROK"
DESENAT: Arh. NACEA RADU			Titlu planşa: PLAN SITUATIE - EXEMPLIFICARE VARIANTE MOBILIER / FINISAJE
			NR. PR.: 141/2022
			FAZA: D.A.L.I.
			PL. NR.: A 05



Modele grup sanitar inteligent cu o cabina (femei / barbati) adaptata si pentru persoane cu dizabilitati (imagini cu caracter orientativ - sursa preluare informatii Internet)

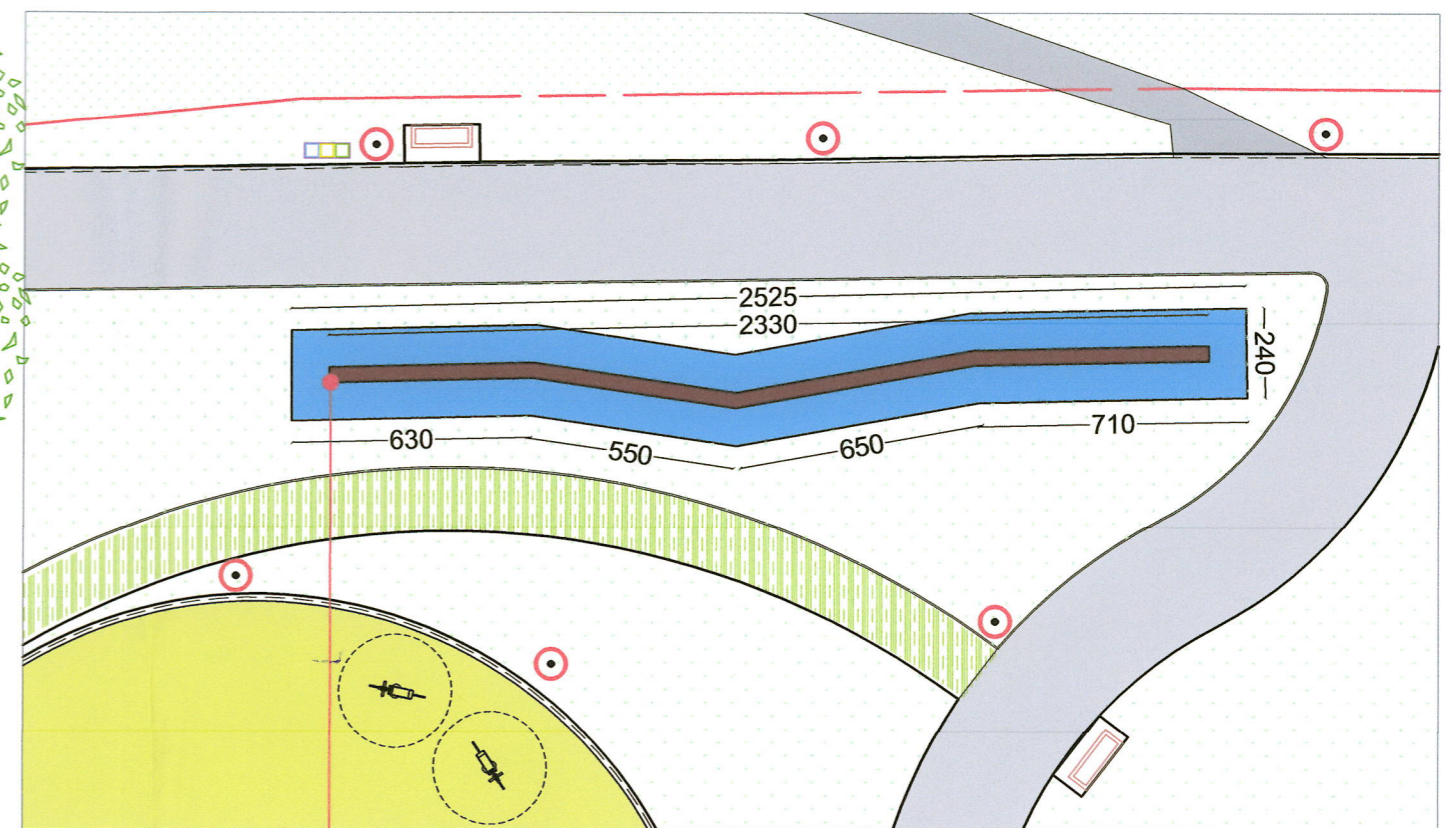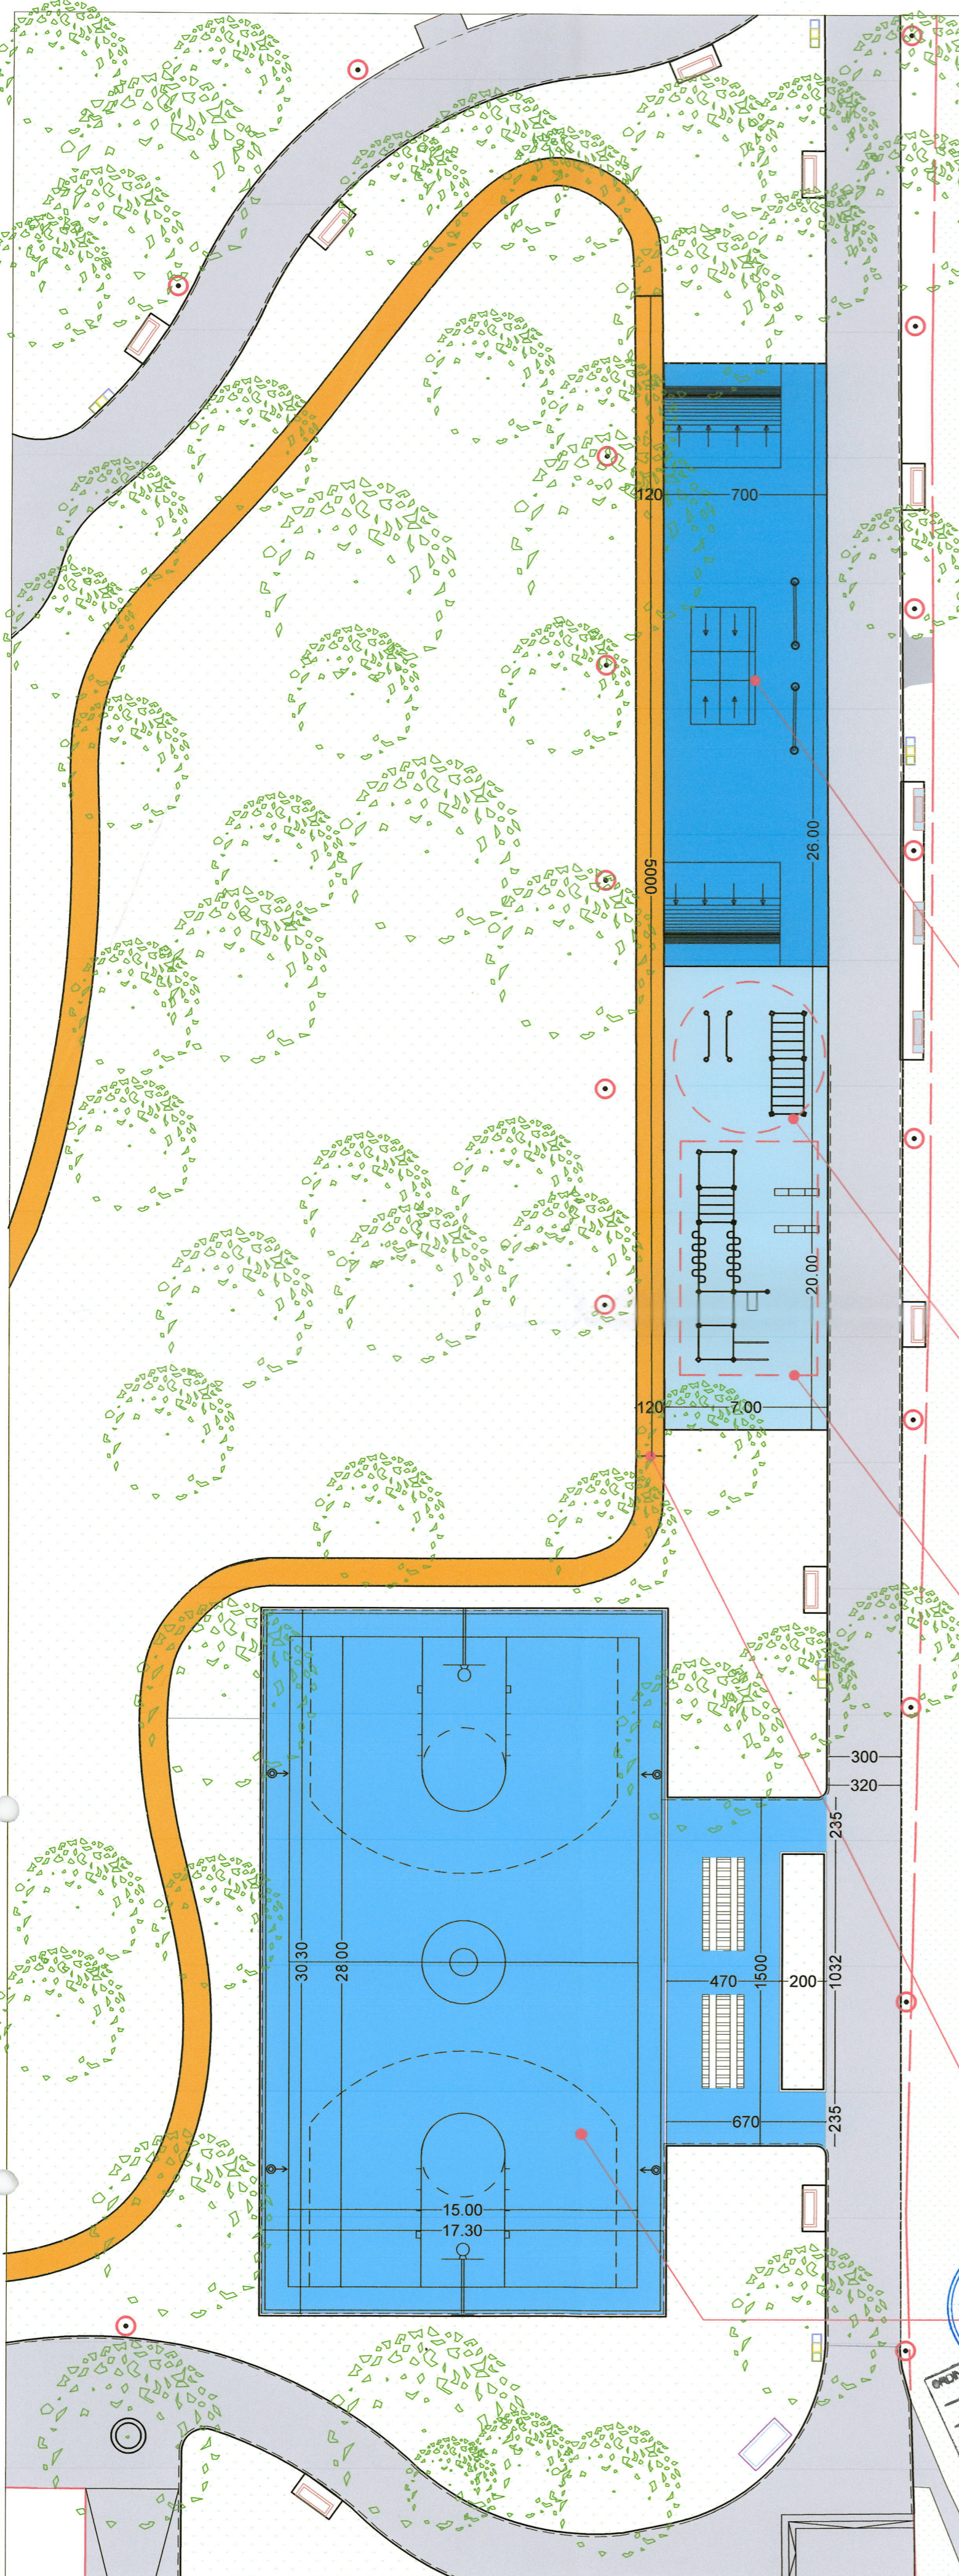

Z.1.1. Perete catarare pentru adolescenti si tineri - Modele orientative de pereti de catarare. Inaltimea peretelui va fi de aprox. 2.50 - 3.50 m si va fi configurat pentru a.i. sa se poata realiza un traseu de catarare pe toata lungimea acestuia .



Z.1.2.: Spatiu amenajat pentru skateboard / role - Modele orientative rampe , bare, Quarter Pipe, etc.



Z.1.5. SPATIU ACTIVITATI SPORTIVE in aer liber pentru Adolescenti / Tineri si pentru persoane cu dizabilitati. Modele orientative ansambluri „Calisthenics” pentru persoane cu dizabilitati.



Z.1.5. SPATIU ACTIVITATI SPORTIVE in aer liber pentru Adolescenti / Tineri si pentru persoane cu dizabilitati. Modele orientative ansambluri „Calisthenics” pentru adolescenti si tineri.



Z.1.3. Pista alergare - 200m (50 m linie dreapta pentru proba de viteza) / latime 1,2m . Imagini cu modele piste de alergare compatibile cu propunerea de amenajare a parcului . Se vor folosi nuante pastelate pentru pardoseala (excluse culorile tari)



Z.1.4. Teren de baschet imprejmuit (supraf. joc 15 x 28 m) - Modele orientative de amenajare a terenului propus (pentru pardoseala se vor folosi culori pastelate - caramiziu , verde, etc. / imprejmuirea va fi din stalpi metalici si plasa - culori : verde , negru sau gri)



Z.1.4. Teren de baschet imprejmuit (supraf. joc 15 x 28 m) - Modele orientative de amenajare a terenului propus (pentru pardoseala se vor folosi culori pastelate - caramiziu , verde, etc. / imprejmuirea va fi din stalpi metalici si plasa - culori : verde , negru sau gri)

NOTA : Imaginile prezentate sunt preluate din spatiul virtual (Pinterest , Site-uri de profil, Site-uri furnizori , Blog-uri de design , articole de presa din online , alte surse Internet , etc.) . Acestea sunt cu caracter informativ si au scopul de a orienta asupra unor posibile modele de dotari , materiale de finisaj , etc. care sunt in spiritul amenajarii propuse . La faza P.Th. , pentru dotari se vor realiza fise tehnice ce vor cuprinde specificatiile minime pentru fiecare tip de dotare in parte , iar finisajele vor fi detaliate atat in planse , cat si in listele de cantitati dupa ce vor fi aprobate de catre beneficiar .

VERIFICATORI/ EXPERTI:	SEMNTURA:	CERINTA:	REFERAT/EXPERTIZ - NR./DATA:
			Beneficiar: Municipiul Arad Amplasament: Jud. Arad , Mun. Arad, B-dul Dragalina, C.F. Nr. 354428
SPECIFICATIE:	NUME:	SEMNTURA:	SCARA:
COORDONATOR PROIECT	Arh. DOINA PETRESCU		1:200
SEF PROIECT:	Arh. BIANCA DICULESCU		DATA: 2022
DESENAT:	Arh. NACEA RADU		
			Titlu proiectului: REABILITARE PARC "ZSOLT TOROK"
			Titlu plansa: PLAN SITUATIE - EXEMPLIFICARE VARIANTE DOTARI ZONA ACTIVITATI SPORTIVE ADOLESCENTII / TINERI
			NR. PR.: 141/2022 FAZA: D.A.L.I. PL. NR.: A 06

ROMANIA
EUROPROIECT
CONSULTANTA & PROIECTARE
S.R.L.
ANCA-BIANCA ELENA DICULESCU
Arh. Nr. 6243
Arh. Nr. 6243



Amenajare Element Central Parc - Fantana in pardoseala ce va marca / enumera performantele stabilite de Zsolt Torok in timpul vietii (imagini cu caracter orientativ)



Amenajare Zona relaxare : Modele orientative hinte / leagane duble



Amenajare Zona relaxare : Modele orientative hamace parc




Amenajare Zona relaxare : Modele orientative banci circulare



NOTA : Imaginile prezentate sunt preluate din spatiul virtual (Pinterest , Site-uri de profil, Site-uri furnizori , Blogg-uri de design , articole de presa din online , alte surse Internet , etc.) . Acestea sunt cu caracter informativ si au scopul de a orienta asupra unor posibile modele de dotari , materiale de finisaj , etc. care sunt in spiritul amenajarii propuse . La faza P.Th. , pentru dotari se vor realiza fize tehnice ce vor cuprinde specificatiile minime pentru fiecare tip de dotare in parte , iar finisajele vor fi detaliate atat in planse , cat si in listele de cantitati dupa ce vor fi aprobate de catre beneficiar .

VERIFICATORI/ EXPERTI:	SEMNATURA:	CERINTA:	REFERAT/EXPERTIZ - NR./DATA:	
			Beneficiar: Municipiul Arad	NR. PR.: 141/2022
SPECIFICATIE:	NUME:	SEMNATURA:	SCARA:	TITLU PROIECTULUI:
COORDONATOR PROIECT	Arh. DOINA PETRESCU		1:200	REABILITARE PARC "ZSOLT TOROK"
SEF PROIECT:	Arh. BIANCA DICULESCU		DATA:	FAZA:
DESENAT:	Arh. NACEA RADU		2022	D.A.L.I.
				TITLU PLANSA:
				PLAN SITUATIE - EXEMPLIFICARE VARIANTE DOTARI ZONE RECREERE ADOLESCENTI / TINERI
				PL. NR.: A 07

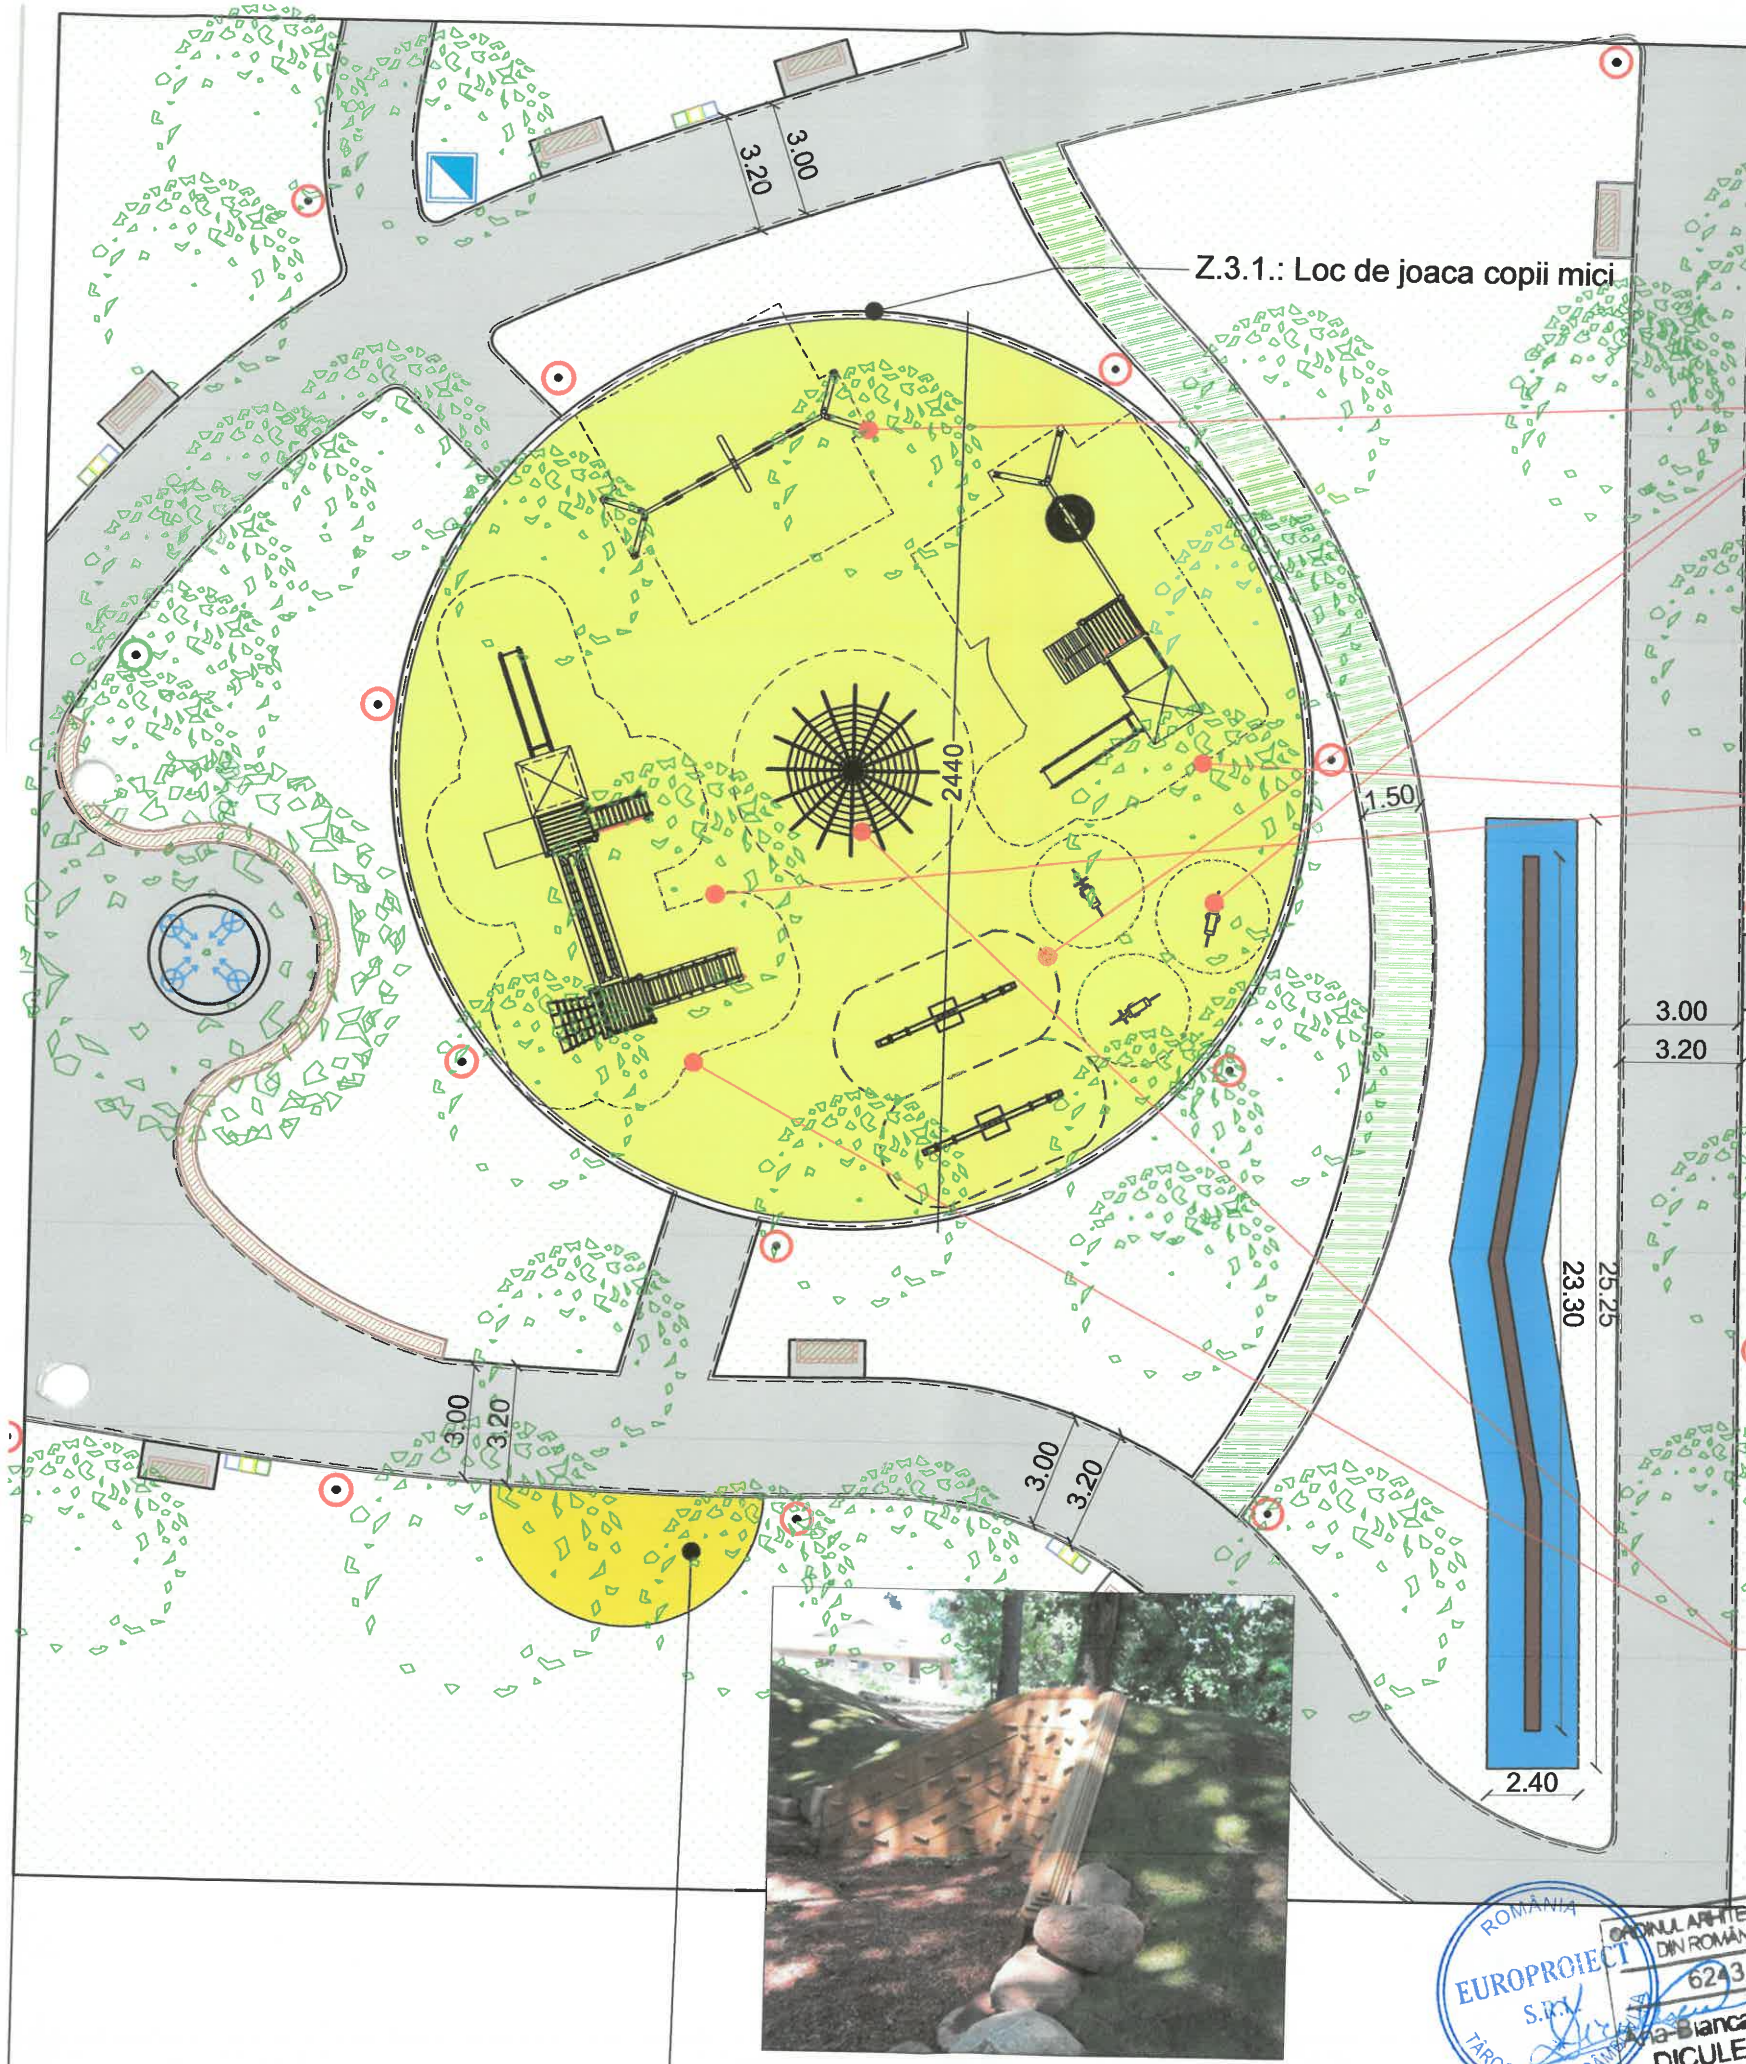

Z.3.1.: Loc de joaca copii mici

Z.3.2.: Perete catarare amenajat pentru prescolari / realizare damb/taluz pamant



Amenajare Loc de joaca pentru copii (Z.3.1.): Modele orientative pentru balansoare pe arcuri, balansoare duble si leagane copii



Amenajare Loc de joaca pentru copii (Z.3.1.): Modele orientative pentru ansamblurile complexe aferente spatiului de joaca



Amenajare Loc de joaca pentru copii (Z.3.1.): Modele orientative pentru element central de catarat si pentru ansambluri complexe aferente spatiului de joaca

NOTA: Imaginile prezentate sunt preluate din spatiul virtual (Pinterest, Site-uri de profil, Site-uri furnizori, Blog-uri de design, articole de presa din online, alte surse Internet, etc.). Acestea sunt cu caracter informativ si au scopul de a orienta asupra unor posibile modele de dotari, materiale de finisaj, etc. care sunt in spiritul amenajarii propuse. La faza P.Th., pentru dotari se vor realiza fise tehnice ce vor cuprinde specificatiile minime pentru fiecare tip de dotare in parte, iar finisajele vor fi detaliate atat in planse, cat si in listele de cantitati dupa ce vor fi aprobate de catre beneficiar.

ROMANIA
EUROPROIECT
 S.R.L.
 TARGOVISTE - DAMBOVITA

ORDINUL ARHITECTURILOR DIN ROMANIA
 6243
 Bianca-Elena DICULESCU
 TARGOVISTE - DAMBOVITA

VERIFICATORI/EXPERTI:	SEMNTATURA:	CERINTA:	REFERAT/EXPERTIZ - NR./DATA:
EUROPROIECT CONSULTANTA & PROIECTARE TARGOVISTE, DAMBOVITA, I. C. BRATIANU, NR. 9, BL. 159			Beneficiar: Municipiul Arad
COORDONATOR PROIECT: Arh. DOINA PETRESCU		SCARA: 1:200	Amplasament: Jud. Arad, Mun. Arad, B-dul Dragalina, C.F. Nr. 354428
SEF PROIECT: Arh. BIANCA DICULESCU		DATA: 2022	Titlu proiectului: REABILITARE PARC "ZSOLT TOROK"
DESENAT: Arh. NACEA RADU			Titlu plansa: PLAN SITUATIE - EXEMPLIF. VARIANTE DOTARI LOC DE JOACA / PERETE CATARARE COPII
			NR. PR.: 141/2022
			FAZA: D.A.L.I.
			PL. NR.: A 08



PARC ZSOLT TOROK (INCADRARE IN ZONA)



AMENAJARE ACTUALA PARC ZSOLT TOROK




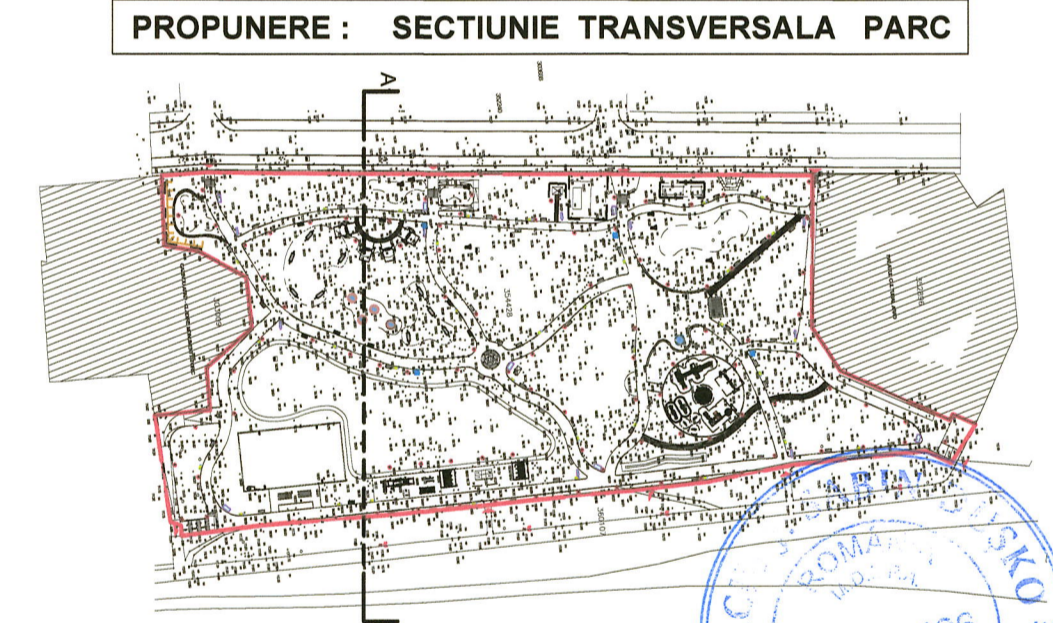
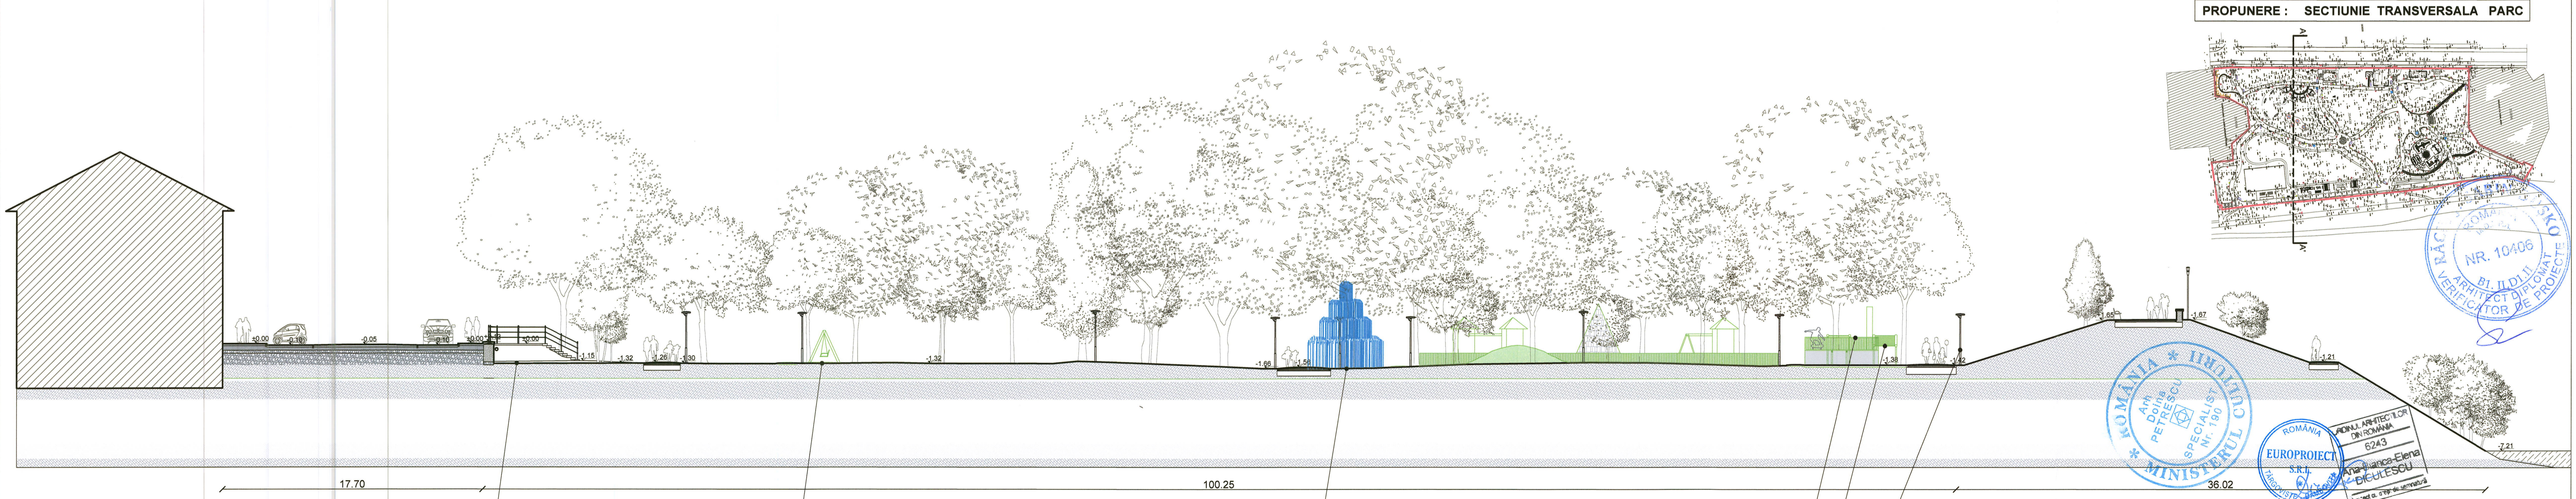
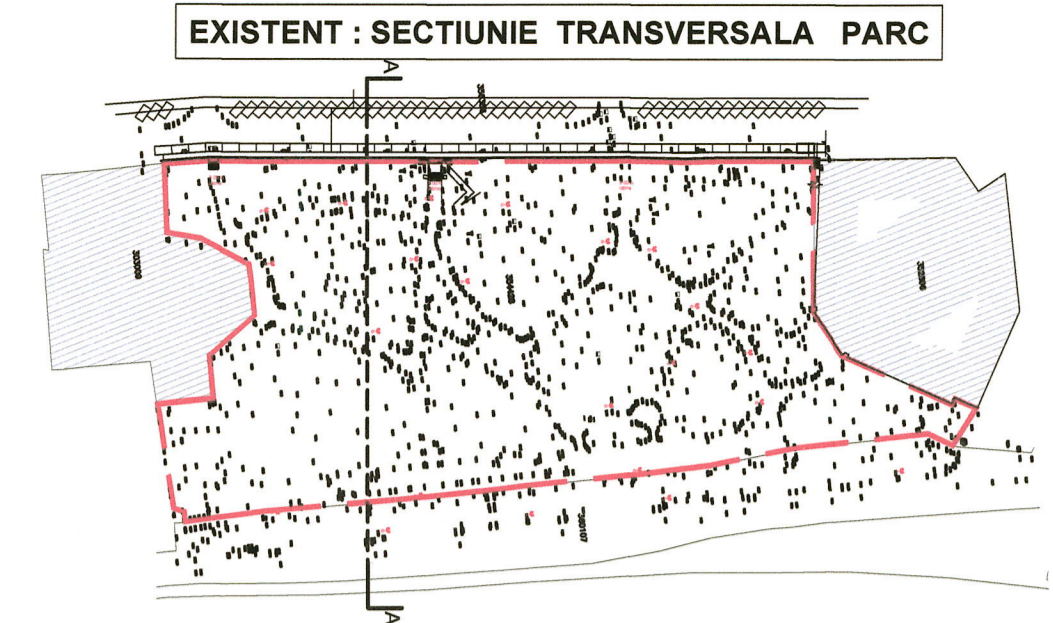
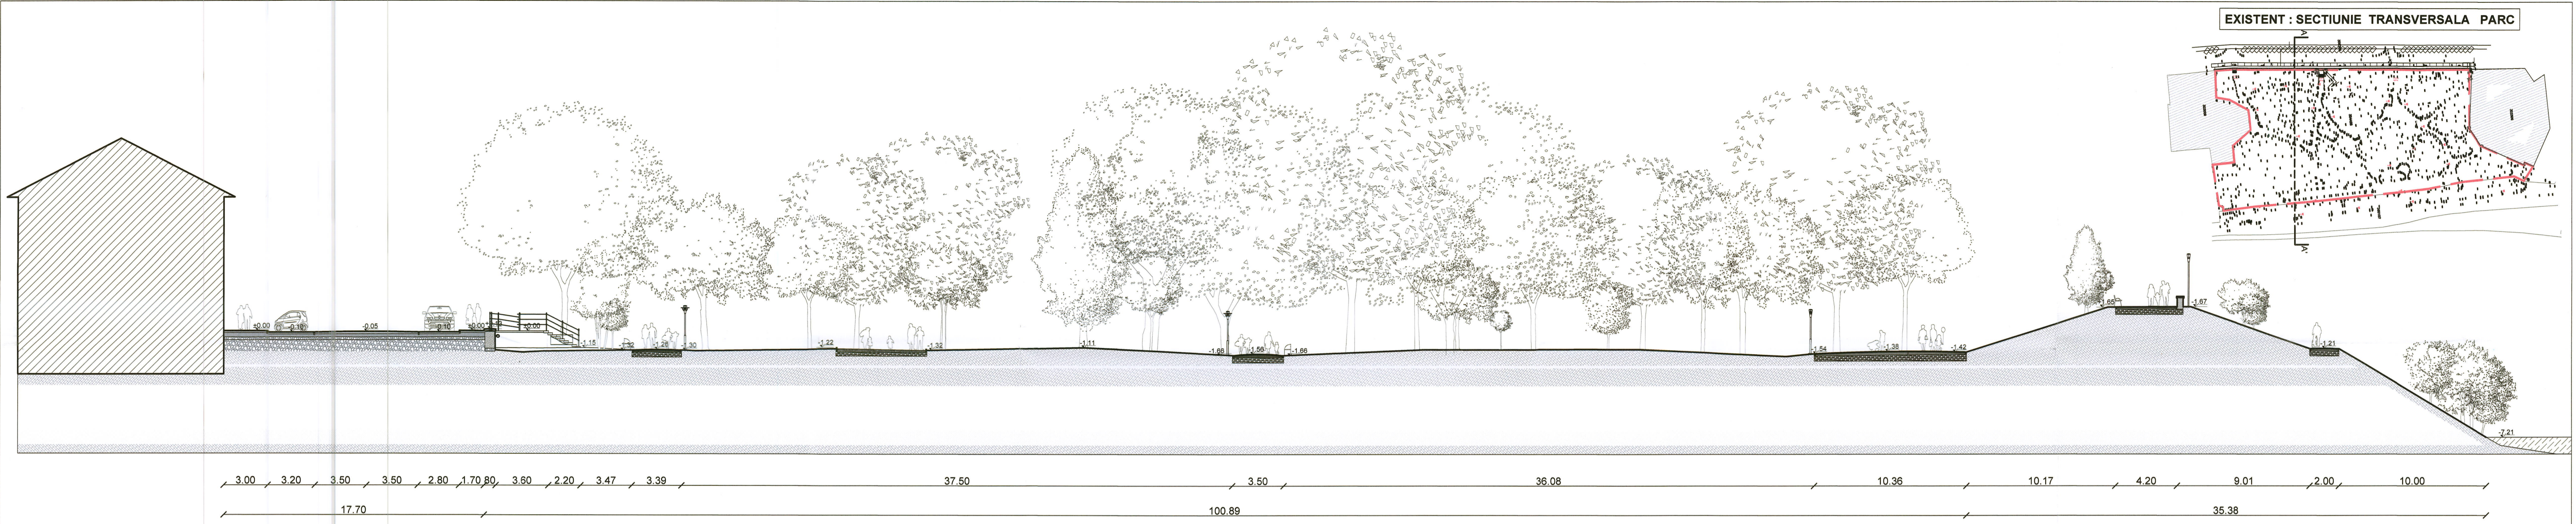
INSERTIE IN SIT - PROPUNERE AMENAJARE PARC ZSOLT TOROK

NOTA : Surse preluare informatii - Suportul planselor este realizat pe planuri extrase de pe Google earth

NOTE / OBSERVATII: ACEST DOCUMENT ARE CA AUTOR "S.C. EUROPROIECT S.R.L." SI POATE FI FOLOSIT IN EXCLUSIVITATE NUMAI IN SCOPUL IN CARE ESTE FURNIZAT, CONFORM PREVEDERILOR CONTRACTUALE, SI NU POATE FI REPRODUS, IMPRUMUTAT SAU INTREBUINTAT, INTEGRAL SAU PARTIAL, DIRECT SAU INDIRECT, IN ALT SCOP, FARA PERMISIUNEA PREALABILA A "S.C. EUROPROIECT S.R.L." ACORDATA LEGAL, IN SCRIS.



VERIFICATORI/ EXPERTI:		SEMNATURA:	CERINTA:	REFERAT/EXPERTIZ - NR./DATA:
 EUROPROIECT CONSULTANTA & PROIECTARE TARGOVISTE, DAMBOVITA, I. C. BRATIANU, NR. 9, BL. 159				Beneficiar: Municipiul Arad Jud. Arad, Mun. Arad, B-dul Dragalina, C.F. Nr. 354428 Titlu proiectului: REABILITARE PARC "ZSOLT TOROK" Titlu plansa: INSERTIE IN SIT - PLAN PARC - SITUATIE EXISTENTA / SITUATIE PROPUSA
COORDONATOR PROIECT	NUME: Arh. DOINA PETRESCU	SEMNATURA:	SCARA: GRAFICA	NR. PR.: 141/2022
SEF. PROIECT:	Arh. BIANCA DICULESCU	DATA: 2022		FAZA: D.A.L.I.
DESENAT:	Arh. NACEA RADU			PL. NR.: A 10.1.



Refacere acces

Z.2.1. Zona recreere prevazuta cu leagane / hinte pentru adolescenti si tineri

Fantana in pardoseala - Element Central Parc cu tripla semnificatie :
 1. Reprezinta un monument dedicat memoriei lui ZSOLT TOROK
 2. Marcheaza centrul parcului (se afla la intersectia principalelor alei ce fac legatura intre B-dul G-ral Dragalina si Faleza Muresului)
 3. Constitue un loc ce aduna lumea si reprezinta un element interactiv pentru copii si pentru adolescenti.



Z.1.5. SPATIU ACTIVITATI SPORTIVE in aer liber pentru Adolescenti / Adulti si pentru persoane cu dizabilitati (Ansambluri / echipamente pentru exercitii in aer liber (de tip Calisthenics) cu posibilitatea realizarii unor trasee - efecte : imbunatatare abilitati psihomotorii (achilibru, agilitate, coordonare) , reglare postura, crestere forta musculara .

Z.1.2.: Spatiu amenajat pentru skateboard / role

Stalpi de iluminat propusi

NOTE / OBSERVATII: ACEST DOCUMENT ARE CA AUTOR "S.C. EUROPROJECT S.R.L." SI POATE FI FOLOSIT IN EXCLUSIVITATE NUMAI IN SCOPUL IN CARE ESTE ELABORAT. CONFORM PREVEDERILOR CONTRACTUALE, SI NU POATE FI REPRODUS, IMPRUMUTAT SAU INTREBUINTAT, INTEGRAL SAU PARTIAL, DIRECT SAU INDIRECT, IN ALT SCOP, FARA PERMISIUNEA PREALABILA A "S.C. EUROPROJECT S.R.L." ACORDATA LEGAL, IN SCRIS.

VERIFICATORI/ EXPERTI:	SEMNATURA:	CERINTA:	REFERAT/EXPERTIZ - NR./DATA:
			Beneficiar: Municipiul Arad
SPECIFICATIE:	NUME:	SEMNATURA:	SCARA:
COORDONATOR PROIECT	Arh. DOINA PETRESCU		1:200
SEF. PROIECT:	Arh. BIANCA DICULESCU	DATA:	2022
DESENAT:	Arh. NACEA RADU		
			Amplasament: Jud. Arad , Mun. Arad, B-dul Dragalina, C.F. Nr. 354428
			Beneficiar: Municipiul Arad
			NR. PR.: 141/2022
			FAZA: D.A.L.I.
			PL. NR.: A 10.2.

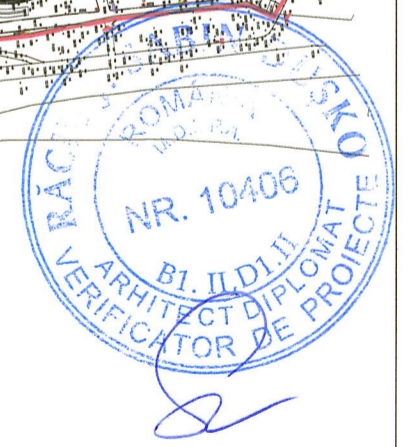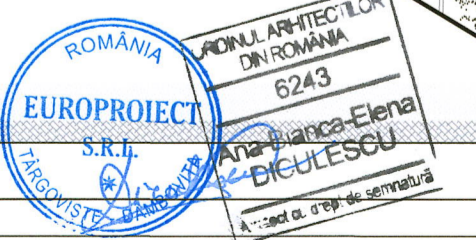



ELEMENT CENTRAL PARC - FANTANA DEDICATA MEMORIEI LUI ZSOLT TOROK

AMENAJARE TEREN DE JOACA DE COPII SI ZID DE ZARARE

GRADINJA ARHITECT BINA ROMANIA

Ana-Bianca-Elena DICULESCU

NOTE / OBSERVATII: ACEST DOCUMENT ARE CA AUTOR "S.C. EUROPROIECT S.R.L." SI POATE FI FOLOSIT IN EXCLUSIVITATE NUMAI IN SCOPULUI CARE ESTE FURNIZAT, CONFORM PREVEDERILOR CONTRACTUALE, SI NU POATE FI REPRODUS, IMPRUMUTAT SAU INTREBUINTAT, INTEGRAL SAU PARTIAL, DIRECT SAU INDIRECT, IN ALT SCOP, FARA PERMISIUNEA PREALABILA A "S.C. EUROPROIECT S.R.L." ACORDATA LEGAL, IN SCRIS.

VERIFICATORI/ EXPERTI:	SEMNATURA:	CERINTA:	REFERAT/EXPERTIZ - NR./DATA:
E	EUROPROIECT CONSULTANTA & PROIECTARE TARGOVISTE, DAMBOVITA, I. C. BRATIANU, NR. 9, BL. 159		Beneficiar: Municipiul Arad Amplasament: Jud. Arad , Mun. Arad, B-dul Dragalina, C.F. Nr. 354428
SPECIFICATIE:	NUME:	SEMNATURA:	SCARA:
COORDONATOR PROIECT:	Arh. DOINA PETRESCU		
SEF. PROIECT: DESENAT+ PREZENTARE 3D:	Arh. BIANCA DICULESCU Arh. NACEA RADU		DATA: 2022
Titlu proiectului: REABILITARE PARC "ZSLOT TOROK"			FAZA: D.A.L.I.
Titlu plansa: PREZENTARE AMENAJARE PARC Zslot Torok - IMAGINI DE ANSAMBLU -			PL. NR.: A 11




RACIU J. SABIN-DUSKO
ROMANIA
M.D.L.P.A.
NR. 10406
BL. II, D.I. II
VERIFICATOR DE PROIECTE

AMENAJARE PERETE CATARARE PENTRU ADOLESCENTI SI TINERI - PERSPECTIVA FRONTALA



AMENAJARE PERETE CATARARE PENTRU ADOLESCENTI SI TINERI - PERSPECTIVA DE PE ALEE CU DALE INIERBATE

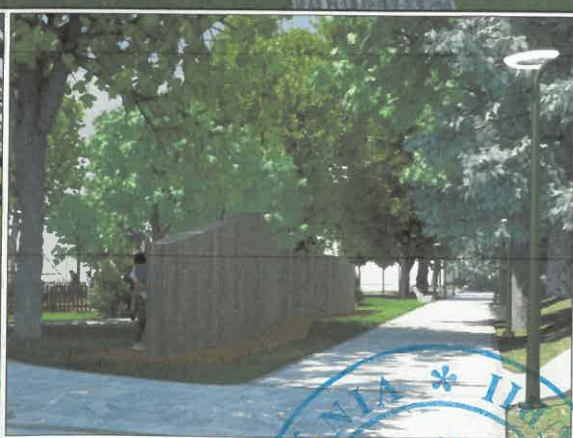

AMENAJARE PERETE CATARARE PENTRU ADOLESCENTI SI TINERI-VEDERE DE PE ALEEA PARALELA CU FALEZA



AMENAJARE PERETE CATARARE PENTRU ADOLESCENTI SI TINERI-CAPAT DE PERSPECTIVA DIN ACCESUL PRINCIPAL

NOTE / OBSERVATII: ACEST DOCUMENT ARE CA AUTOR "S.C. EUROPROIECT S.R.L." SI POATE FI FOLOSIT IN EXCLUSIVITATE DOAR IN SCOPUL IN CARE ESTE FURNIZAT, CONFORM PREVEDERILOR CONTRACTUALE, SI NU POATE FI REPRODUS, IMPRUMUTAT SAU INTREBUINAT, INTEGRAL SAU PARTIAL, DIRECT SAU INDIRECT, IN ALT SCOP, FARA PERMISIUNEA PREALABILA A "S.C. EUROPROIECT S.R.L." ACORDATA LEGAL, IN SCRIS.

VERIFICATORI/ EXPERTI:	SEMNTURA:	CERINTA:	REFERAT/EXPERTIZ - NR./DATA:
SPECIFICATIE:	NUME:	SEMNTURA:	SCARA:
COORDONATOR PROIECT	Arh. DOINA PETRESCU		-
SEF. PROIECT:	Arh. BIANCA DICULESCU		DATA: 2022
DESENAT+ PREZENTARE 3D:	Arh. NACEA RADU		
Beneficiar:			NR.PR.:
Municipiul Arad			141/2022
Amplasament:			FAZA:
Jud. Arad , Mun. Arad, B-dul Dragalina, C.F. Nr. 354428			D.A.L.I.
Titlu proiectului:			PL. NR.:
REABILITARE PARC "ZSLOT TOROK"			A 12
Titlu plansa:			
OB.01.ZONA 1 - ACTIVITATI SPORTIVE IN AER LIBER PENTRU ADOLESCENTI SI TINERI - AMENAJARE PERETE DE CATARARE - ADOLESCENTI (CAPAT DE PERSPECTIVA)			



IMAGINI DE ANSAMBLU - AMENAJARE TEREN SKATEBOARD SI ROLE / SPATIU ACTIVITATI SPORTIVE / FITNESS



AMENAJARE SPATIU ACTIVITATI SPORTIVE/FITNESS

AMENAJARE SPATIU/TEREN SKATEBOARD SI ROLE

NOTE / OBSERVATII: ACEST DOCUMENT ARE CA AUTOR "S.C. EUROPROIECT S.R.L." SI POATE FI FOLOSIT IN EXCLUSIVITATE NUMAI IN SCOPUL IN CARE ESTE FURNIZAT, CONFORM PREVEDERILOR CONTRACTUALE, SI NU POATE FI REPRODUS, IMPRUMUTAT SAU INTREBUINAT, INTEGRAL SAU PARTIAL, DIRECT SAU INDIRECT, IN ALT SCOP, FARA PERMISIUNEA PREALABILA A "S.C. EUROPROIECT S.R.L." ACORDATA LEGAL, IN SCRIS.

VERIFICATORI/ EXPERTI:	SEMNTATURA:	CERINTA:	REFERAT/EXPERTIZ - NR./DATA:
SPECIFICATIE:	NUME:	SEMNTATURA:	SCARA:
COORDONATOR PROIECT	Arh. DOINA PETRESCU		-
SEF. PROIECT:	Arh. BIANCA DICULESCU		DATA: 2022
DESENAT+ PREZENTARE 3D:	Arh. NACEA RADU		
Beneficiar:		Municipiul Arad	
Amplasament:		Jud. Arad , Mun. Arad, B-dul Dragalina, C.F. Nr. 354428	
Titlu proiectului:		REABILITARE PARC "ZSLOT TOROK"	
Titlu plansa:		OB. 01.ZONA 1 - ACTIVITATI SPORTIVE IN AER LIBER PENTRU ADOLESCENTI SI TINERI - AMENAJARE TEREN SKATEBOARD SI ROLE / SPATIU ACTIVITATI SPORTIVE / FITNESS	
NR.PR.:		141/2022	
FAZA:		D.A.L.I.	
PL. NR.:		A 13	



IMAGINI DE ANSAMBLU - IMAGINI AMENAJARE TEREN BASCHET / PISTA DE ALERGARE / SPATIU FITNESS / TEREN SKATEBOARD



IMAGINI AMENAJARE SPATIU ACTIVITATI SPORTIVE / FITNESS SI PISTA ALEGRARE



IMAGINI AMENAJARE TEREN BASCHET SI PISTA DE ALERGARE



NOTE / OBSERVATII: ACEST DOCUMENT ARE CA AUTOR "S.C. EUROPROIECT S.R.L." SI POATE FI FOLOSIT IN EXCLUSIVITATE NUMAI IN SCOPUL IN CARE ESTE FURNIZAT, CONFORM PREVEDERILOR CONTRACTUALE, SI NU POATE FI REPRODUS, IMPRUMUTAT SAU INTRUBUNAT INTEGRAL SAU PARTIAL SAU INDIRECT, IN ALT SCOP, FARA PERMISIUNEA PREALABILA A "S.C. EUROPROIECT S.R.L." ACORDATA LEGAL, IN SCRIS.

VERIFICATORI/ EXPERTI:	SEMNTATURA:	CERINTA:	REFERAT/EXPERTIZ - NR./DATA:
			Beneficiar: Municipiul Arad
			NR.PR.: 141/2022
			Amplasament: Jud. Arad , Mun. Arad, B-dul Dragalina, C.F. Nr. 354428
SPECIFICATIE:	NUME:	SEMNTATURA:	SCARA:
COORDONATOR PROIECT	Arh. DOINA PETRESCU		
SEF. PROIECT:	Arh. BIANCA DICULESCU		
DESENAT+ PREZENTARE 3D:	Arh. NACEA RADU		
		DATA: 2022	Titlu proiectului: REABILITARE PARC "ZSLOT TOROK"
			FAZA: D.A.L.I.
			Titlu plansa: OB.01.ZONA 1 - ACTIVITATI SPORTIVE IN AER LIBER PENTRU ADOLESCENTI SI TINERI - AMENAJARE PISTA DE ALERGARE + TEREN BASCHET
			PL. NR.: A 14



RĂCĂLIȚA SAȘA - DUGHIU
 ROMANIA
 NR. 10408
 ARHITECT DIPLOMAT
 VERIFICATOR DE PROIECTE



PERSPECTIVE AMENAJARE TEREN BASCHET SI PISTA DE ALERGARE

MANEA * LINI
 ARH. DOINA PETRESCU
 VERIFICATOR DE PROIECTE
 ROMANIA
 ALISTAT 1990

ORDINUL ARHITECT
 DIN ROMANIA
 6243
 EUROPROIECT
 S.R.L.
 ANA-BIANCA ELENA
 ARHITECT
 ROMANIA

NOTE / OBSERVATII: ACEST DOCUMENT ARE CA AUTOR "S.C. EUROPROIECT S.R.L." SI POATE FI FOLOSIT IN EXCLUSIVITATE NUMAI IN SCOPUL IN CARE ESTE FURNIZAT, CONFORM PREVEDERILOR CONTRACTUALE, SI NU POATE FI REPRODUS, IMPRUMUTAT SAU INTREBUINAT, INTEGRAL SAU PARTIAL, DIRECT SAU INDIRECT, IN ALT SCOP, FARA PERMISIUNEA PREALABILA A "S.C. EUROPROIECT S.R.L." ACORDATA LEGAL, IN SCRIS.

VERIFICATORI/ EXPERTI:	SEMNATURA:	CERINTA:	REFERAT/EXPERTIZ - NR./DATA:
E	EUROPROIECT CONSULTANTA & PROIECTARE TARGOVISTE, DAMBOVITA, I. C. BRATIANU, NR. 9, BL. 159		Beneficiar: Municipiul Arad Amplasament: Jud. Arad , Mun. Arad, B-dul Dragalina, C.F. Nr. 354428
SPECIFICATIE:	NUME:	SEMNATURA:	SCARA:
COORDONATOR PROIECT	Arh. DOINA PETRESCU		
SEF. PROIECT:	Arh. BIANCA DICULESCU		
DESENAT+ PREZENTARE 3D:	Arh. NACEA RADU	DATA: 2022	Titlu proiectului: REABILITARE PARC "ZSLOT TOROK" Titlu plansa: OB.01.ZONA 1 - ACTIVITATI SPORTIVE IN AER LIBER PENTRU ADOLESCENTI SI TINERI - AMENAJARE TEREN BASCHET
			NR.PR.: 141/2022 FAZA: D.A.L.I. PL. NR.: A 15



IMAGINI AMENAJARE ZONA PHOTOSHOOTING-PERGOLE LEMN CU VEGETATIE CATARATOARE




IMAGINI AMENAJARE SPATII DE RECREERE TINERI - ZONA HINTE



IMAGINI AMENAJARE SPATII DE RECREERE TINERI - ZONA HAMACE SI ZONA BANCUTE RELAXARE

		SEMNATURA: CERINTA: REFERAT/EXPERTIZ - NR./DATA:	
SPECIFICATIE: NUME:		Beneficiar: Municipiul Arad	
COORDONATOR PROIECT: Arh. DOINA PETRESCU		Amplasament: Jud. Arad , Mun. Arad, B-dul Dragalina, C.F. Nr. 354428	
SEF. PROIECT: Arh. BIANCA DICULESCU		Titlu proiectului: REABILITARE PARC "ZSLOT TOROK"	
DESENAT+ PREZENTARE 3D: Arh. NACEA RADU		Titlu plansa: OB.01.ZONA 2 - ZONA RECREERE PENTRU ADOLESCENTI SI TINERI-AMENAJARE SPATII DE RECREERE ADOLESCENTI / OB.07.AMENAJARE PERGOLE LEMN	
		NR.PR.: 141/2022	
		FAZA: D.A.L.I.	
		PL. NR.: A 16	

NOTE / OBSERVATII: ACEST DOCUMENT ARE CA AUTOR "S.C. EUROPROIECT S.R.L." SI POATE FI FOLOSIT IN EXCLUSIVITATE NUMAI IN SCOPUL IN CARE ESTE FURNIZAT, CONFORM PREVEDERILOR CONTRACTUALE, SI NU POATE FI REPRODUS, IMPRUMUTAT SAU INTREBUNITAT, INTEGRAT SAU PARTIAL, DIRECT SAU INDIRECT, IN ALT SCOP, FARA PERMISIUNEA PREALABILA A "S.C. EUROPROIECT S.R.L." ACORDATA LEGAL, IN SCRIE.

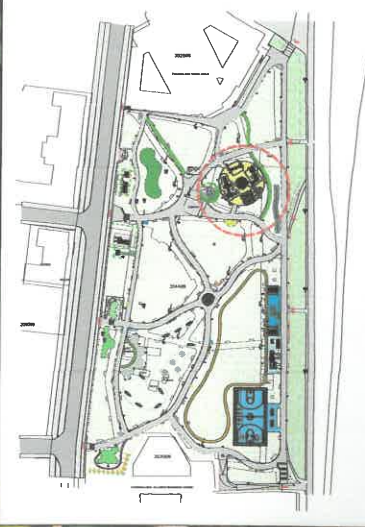

PERSPECTIVE AMENAJARE LOC DE JOACA SI PERETE DE CATARARE PENTRU COPII DIN ROMANIA

NOTE / OBSERVATII: ACEST DOCUMENT ARE CA AUTOR "S.C. EUROPROIECT S.R.L." SI POATE FI FURNIZAT IN EXCLUSIVITATE NUMAI IN SCOPUL IN CARE ESTE FURNIZAT, CONFORM PREVEDERILOR CONTRACTUALE, SI NU POATE FI REPRODUS, IMPRUMUTAT SAU INTRUBUNIT SAU INTEGRAL SAU PARTIAL, DIRECT SAU INDIRECT, IN ALT SCOP, FARA PERMISIUNEA PREALABILA A "S.C. EUROPROIECT S.R.L." ACORDATA LEGAL, IN SCRIS SI AMBOS.

VERIFICATORI/ EXPERTI:	SEMNTURA:	CE RINTA:	REFERAT/EXPERTIZ - NR./DATA:
BENEFICIAR: Municipiul Arad		NR.PR.: 141/2022	
COORDONATOR PROIECT: Arh. DOINA PETRESCU		Amplasament: Jud. Arad , Mun. Arad, B-dul Dragalina, C.F. Nr. 354428	
SEF. PROIECT: Arh. BIANCA DICULESCU		Titlu proiectului: REABILITARE PARC "ZSLOT TOROK"	
DESENAT+ PREZENTARE 3D: Arh. NACEA RADU		FAZA: D.A.L.I.	
		Titlu plansa: OB.01. ZONA 3 - ZONA SPATII DE JOACA SI ACTIVITATI PENTRU COPII MICI - AMENAJARE LOC DE JOACA SI PERETE CATARARE	
		PL. NR.: A17	



IMAGINI AMENAJARE ZONA PHOTOSHOOTING(PERGOLE LEMN CU VEGETATIE CATARATOARE+DALE INIERBATE+SPATII AMENAJAE CU PLANTE DECORATIVE)/ VEDERE ACCES 3 PARC



PERSPECTIVE AMENAJARE ALEI PARC SI ACESE DIN BULEVARDUL G-RAL DRAGALINA

NOTE / OBSERVATII: ACEST DOCUMENT ARE CA AUTOR "S.C. EUROPROIECT S.R.L." SI POATE FI FOLOSIT IN EXCLUSIVITATE NUMAI IN SCOPUL IN CARE ESTE FURNIZAT, CONFORM PREVEDERILOR CONTRACTUALE, SI NU POATE FI REPRODUS, IMPRUMUTAT SAU INTREBUINAT, INTEGRAL SAU PARTIAL, DIRECT SAU INDIRECT, IN ALT SCOP, FARA PERMISIUNEA PREALABILA A "S.C. EUROPROIECT S.R.L." ACORDATA LEGAL, IN SCRIS.


VERIFICATORI/ EXPERTI:	SEMNTURA:	CERINTA:	REFERAT/EXPERTIZ - NR./DATA:
E	EUROPROIECT CONSULTANTA & PROIECTARE TARGOVISTE, DAMBOVITA, I. C. BRATIANU, NR. 9, BL. 159		Beneficiar: Municipiul Arad Amplasament: Jud. Arad , Mun. Arad, B-dul Dragalina, C.F. Nr. 354428
SPECIFICATIE:	NUME:	SEMNTURA:	SCARA:
COORDONATOR PROIECT	Arh. DOINA PETRESCU		
SEF. PROIECT:	Arh. BIANCA DICULESCU		
DESENAT+ PREZENTARE 3D:	Arh. NACEA RADU	DATA: 2022	
			Titlu proiectului: REABILITARE PARC "ZSLOT TOROK" FAZA: D.A.L.I.
			Titlu plansa: OB.2.II.ILUSTRARE AMENAJARE ALEI INCINTA + OB.3.II.ILUSTRARE REABILITARE ZID DE SPRIJIN SPRE B-DUL G-RAL DRAGALINA PL. NR.: A 18



IMAGINI AMENAJARE ACCES PRINCIPAL DIN B-DUL G-RAL DRAGALINA




IMAGINI AMENAJARE ACCES 3 DIN B-DUL G-RAL DRAGALINA

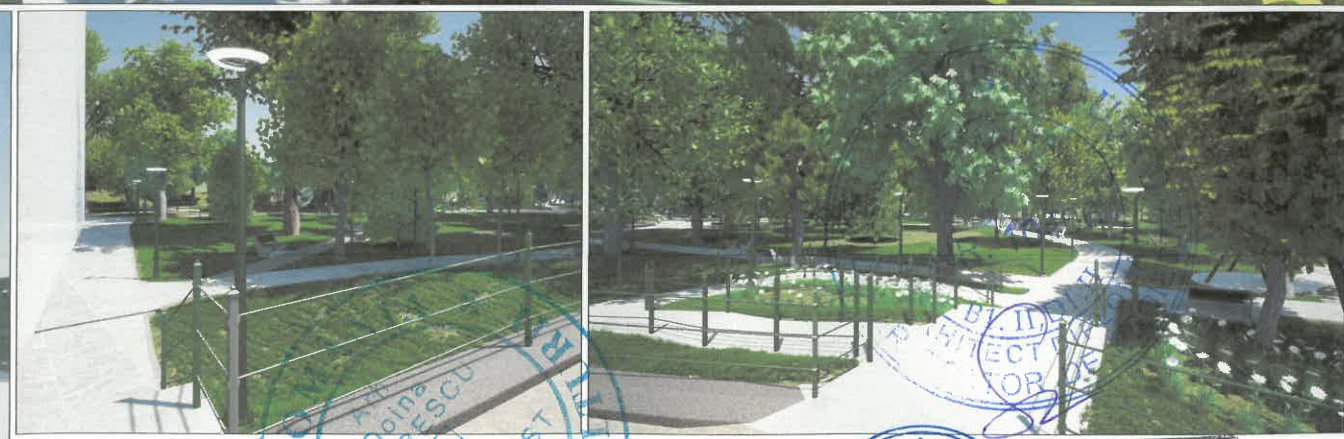

ZONA ACCES 4 DIN BULEVARDUL G-RAL DRAGALINA AMENAJARE ACCES 7 SI RAMPA DIN BULEVARDUL G-RAL DRAGALINA

NOTE / OBSERVATII: ACEST DOCUMENT ARE CA AUTOR "S.C. EUROPROIECT S.R.L." SI POATE FI FOLOSIT IN EXCLUSIVITATE INDIVIDUALA IN SCOPUL IN CARE ESTE FURNIZAT, CONFORM PREVEDERILOR CONTRACTUALE, SI NU POATE FI REPRODUS, IMPRUMUTAT SAU INTRODUCUT, INTEGRAL SAU PARTIAL, DIRECT SAU INDIRECT, IN ALT SCOP, FARA PERMISIUNEA PREALABILA A "S.C. EUROPROIECT S.R.L." ACORDATA LEGAL, IN SCRIS.			
VERIFICATORI/ EXPERTI:	SEMNATURA:	CERINTA:	REFERAT/EXPERTIZ - NR./DATA:
	EUROPROIECT CONSULTANTA & PROIECTARE TARGOVISTE, DAMBOVITA, I. C. BRATIANU, NR. 9, BL. 159		Beneficiar: Municipiul Arad Amplasament: Jud. Arad , Mun. Arad, B-dul Dragalina, C.F. Nr. 354428
SPECIFICATIE:	NUME:	SEMNATURA:	SCARA:
COORDONATOR PROIECT	Arh. DOINA PETRESCU		-
SEF. PROIECT: DESENAT+ PREZENTARE 3D:	Arh. BIANCA DICULESCU Arh. NACEA RADU	 	DATA: 2022
Titlu proiectului: REABILITARE PARC "ZSLOT TOROK"			FAZA: D.A.L.I.
Titlu plansa: OB. 4. ILUSTRARE AMENAJARE ACCESE PARC DIN B-DUL DRAGALINA			PL. NR.: A 19

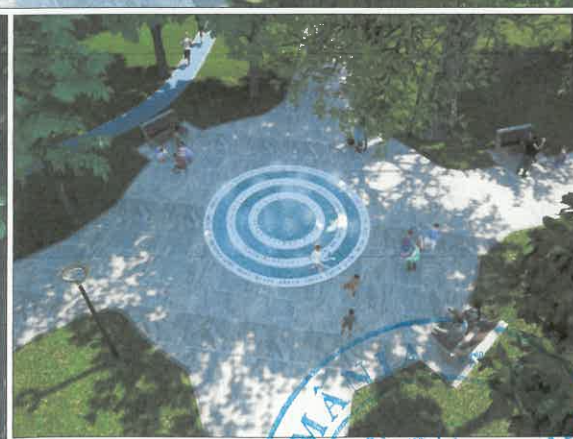

PERSPECTIVE AMENAJARE FANTANA DEDICATA MEMORIEI LUI SZOLT TOROK

ORDINUL ARHITECTILOR DIN ROMANIA 6243

Ana-Bianca-Elena DOINA PETRESCU

NOTE / OBSERVATII: ACEST DOCUMENT ARE CA AUTOR "S.C. EUROPROIECT S.R.L." SI POATE FI FOLOSIT IN EXCLUSIVITATE DOINAL SOUL IN CARE ESTE FURNIZAT, CONFORM PREVEDERILOR CONTRACTUALE, SI NU POATE FI REPRODUS, IMPRINTAT SAU INTRERBUTAT, INTEGRAL SAU PARTIAL, DIRECT SAU INDIRECT, IN ALT SCOP, FARA PERMISIUNEA PREALABILA A "S.C. EUROPROIECT S.R.L." ACORDATA LEGAL, IN SCOPUL

VERIFICATORI/ EXPERTI:	SEMNTURA:	CERINTA:	REFERAT/EXPERTIZ - NR./DATA:
			Beneficiar: Municipiul Arad
SPECIFICATIE:	NUME:	SEMNTURA:	SCARA:
COORDONATOR PROIECT	Arh. DOINA PETRESCU		-
SEF. PROIECT:	Arh. BIANCA DICULESCU		DATA: 2022
DESENAT+ PREZENTARE 3D:	Arh. NACEA RADU		
			Amplasament: Jud. Arad , Mun. Arad, B-dul Dragalina, C.F. Nr. 354428
			Titlu proiectului: REABILITARE PARC "ZSLOT TOROK"
			Titlu plansa: OB.05. REALIZARE ELEMENT CENTRAL PARC - FANTANA IN PARDOSEALA - DEDICATA MEMORIEI LUI ZSOLT TOROK
			NR. PR.: 141/2022
			FAZA: D.A.L.I.
			PL. NR.: A 20



Acces 5 parc:
Reabilitare scara existenta
- inlocuire trepte si placari parapeti

Acces 6 parc:
Trepte existente aflate in exteriorul proprietatii (se mentin)

ZONA 3 - ZONA SPATII DE JOACA SI ACTIVITATI PENTRU COPII MICI (Z.3.1. + Z.3.2.)

Z.3.2.: Perete catarama amenajat pentru prescolari / realizare damb pamant

Acces 7 parc:
Rampa atilata in exteriorul proprietatii (se mentine)

ZONA 1 - ZONA ACTIVITATI SPORTIVE IN AER LIBER PENTRU ADOLESCENTI SI TINERI (Z.1.1. + Z.1.2.+ Z.1.3. + Z.1.4. + Z.1.5.)

Z.1.1.: Perete catarama pentru adolescenti si tineri

Z.1.2.: Spatiu amenajat pentru skateboard / role

Z.1.3.: Pista alergare - 200m / latime 1,2m

Z.1.4.: Teren de baschet imprejuiit (supraf. joc 15x28m) Prevezut cu gradene exterioare

Z.1.5.: SPATIU ACTIVITATI SPORTIVE in aer liber pentru Adolescenti / Adulti si pentru persoane cu dizabilitati (Ansambluri / echipamente pentru exercitii in aer liber (de tip Calisthenics) cu posibilitatea realizarii unor trasee - efecte: imbunatatire abilitati psihomotorii (achilibru, agilitate, coordonare), reglare postura, crestere forta musculara.

Acces 8 parc:
Trepte in exteriorul proprietatii (se mentin)

Acces 9 parc:
Refacere scara existenta - inlocuire trepte

Acces 9 parc:
Rampa / Alee acces persoane cu dizabilitati

LEGENDA:

- Teava PEHD dn 32 - 20 mm alimentare cu apa - cismele.
- Teava PEHD dn 50 - 20 mm alimentare sistem irigatii.
- Tub flexibil irigare cu aspersoare.
- Furtun/ tub irigatii dn 16 mm pt. sistemul de irigare prin picurare.
- Teava canalizare exterioara PVC-KG, Dn 110 - 200 mm.
- Camin canalizare beton, prefabricat, Dn 800 cu capac carosabil 12.5t.
- Camin canalizare mase plastice, Dn 315 cu capac carosabil 12.5t.
- Put forat existent si camin contorizare apa - sistem irigatii.
- Put forat propus si camin contorizare apa - sistem irigatii.
- Camin fantana arteziana incastriata in paviment.
- Aspersor telescopic cu duza reglabila pentru ajustarea razei de irigare/udare.
- Cisimea apa cu picior.
- Cutie din polipropilena pentru montare vane - sistem irigare cu senzor de ploate.
- Corp de iluminat forma circulara, cu sursa modul LED, 42 W, 5245 lumini, IP65 inclusiv stalp metalic de 3.5 m inaltime montat cu buloane in fundatie din beton.
- Corp de iluminat tip proiector cu sursa LED, 150 W, 18500 lumini, IP66.
- Corp de iluminat tip proiector reglabil incastriat in sol cu sursa LED, 20 W, 1700 lumini, IP67, IK10.
- Tablou electric, IP65.
- Cablu circuite iluminat tip CYABY montat in sant, pe pat de nisip.
- Cablu circuite alimentare tablouri electrice tip CYABY montat in sant, pe pat de nisip.
- Dulap retea telecomunicatii IP68, complet echipat.
- Tablou electric IP65, montat pe soclu din beton echipat cu mediaconvector, intreruptor automat 6A si bloc de conexiuni electrice.
- Cablu fibra optica montat in sant pe pat de nisip.
- Cablu CYABY montat in sant pe pat de nisip, alimentare mediaconvectore.
- Cablu FTP cat. 6e montat in sant pe pat de nisip.
- Camera video exterior.

DEBITE RECE POTABILA RESEA:
Qn apa rece = 0.65 m³/ch
Qn apa calda = 0.55 m³/ch
Qc la retea apa canalizare 0.65 m³/ch

DEBITE IRIGARE PUT:
Qi irigare / put = 1, 10 m³/ch

Pi = 45,77 kW
Pa = 35,00 kW

Propunere vegetatie cataratoare in fata garajului

OBIECTE PROPUSE IN CADRUL AMENAJARII:

OBIECT 1: AMENAJARE ZONE CU TEMATICA SPORTIVA / RECREERE PENTRU ADOLESCENTI SI PENTRU COPII

OBIECT 2: AMENAJARE ALEI INCINTA

OBIECT 3: REABILITARE ZID DE SPRINJUN SPRE B-DUL G-RAL DRAGALINA

OBIECT 4: REABILITARE/REFACERE ACCESE PARC

OBIECT 5: REALIZARE ELEMENT CENTRAL PARC - FANTANA PARDOSEALA

OBIECT 6: LUCRARI INSTALARE / BRANSARE TOALETA INTELIGENTA

OBIECT 7: REFACERE / REALIZARE IMPREJMUIRI PARTIALE RESELE PARC (Alimentare cu apa / Canalizare /Energie electrica / Telecomunicatii / Instalatii CCTV)

OBIECT 8: ECHIPAMENTE SI DOTARI SPECIFICE FUNCTIONILOR PROPUSE:

1. Dotari aferente Zonelor de recreere

2. Dotari aferente ZONE CU TEMATICA SPORTIVA / RECREERE TINERI SI COPII

3. Dotari aferente Spatiilor destinate copiilor (loc de joaca + perete catarama)

4. Mobilier urban

5. Utilitaje

6. Utilitaje

INTERVENTII DE REABILITARE PEISAGERA A PARCULUI:
Interventii de toalnare, defrisare , plantare arbori si vegetatie decorativa - conform studiului de specialitate.

352896


PALATUL CULTURAL ARAD

CAZINOU ARAD - CLADIRE MONUMENT ISTORIC
Acces Grup Sanitar existent
(cu plata)

303009




EUROPROIECT CONSULTANTA & PROIECTARE TARGOVISTE, DAMBOVITA, I.C. BRATTIANU NR. 9, BL. 159		Beneficiar: MUNICIPIUL ARAD Amplasament: Jud. Arad, Mun. Arad, D-dul Dragalina, C.F. Nr. 354428	NR. PR.: 141/2022
SPECIFICATIE:	NUME:	SCARA:	FAZA:
SEF. PROIECT:	ARH. DOINA PETRESCU	1:500	D.A.L.T.
PROIECTAT:	ING. ANDREI NEDELSCHI	DATA:	REABILITARE PARC "ZSOLT TOROK"
DESEINAT:	TEH. CLAUDIA BUCORA	2022	COORDONARE REȚELE CR 01
		SEMNATURA:	PL. NR.:
		(Signature)	CR 01
		(Signature)	Rev.1
		(Signature)	

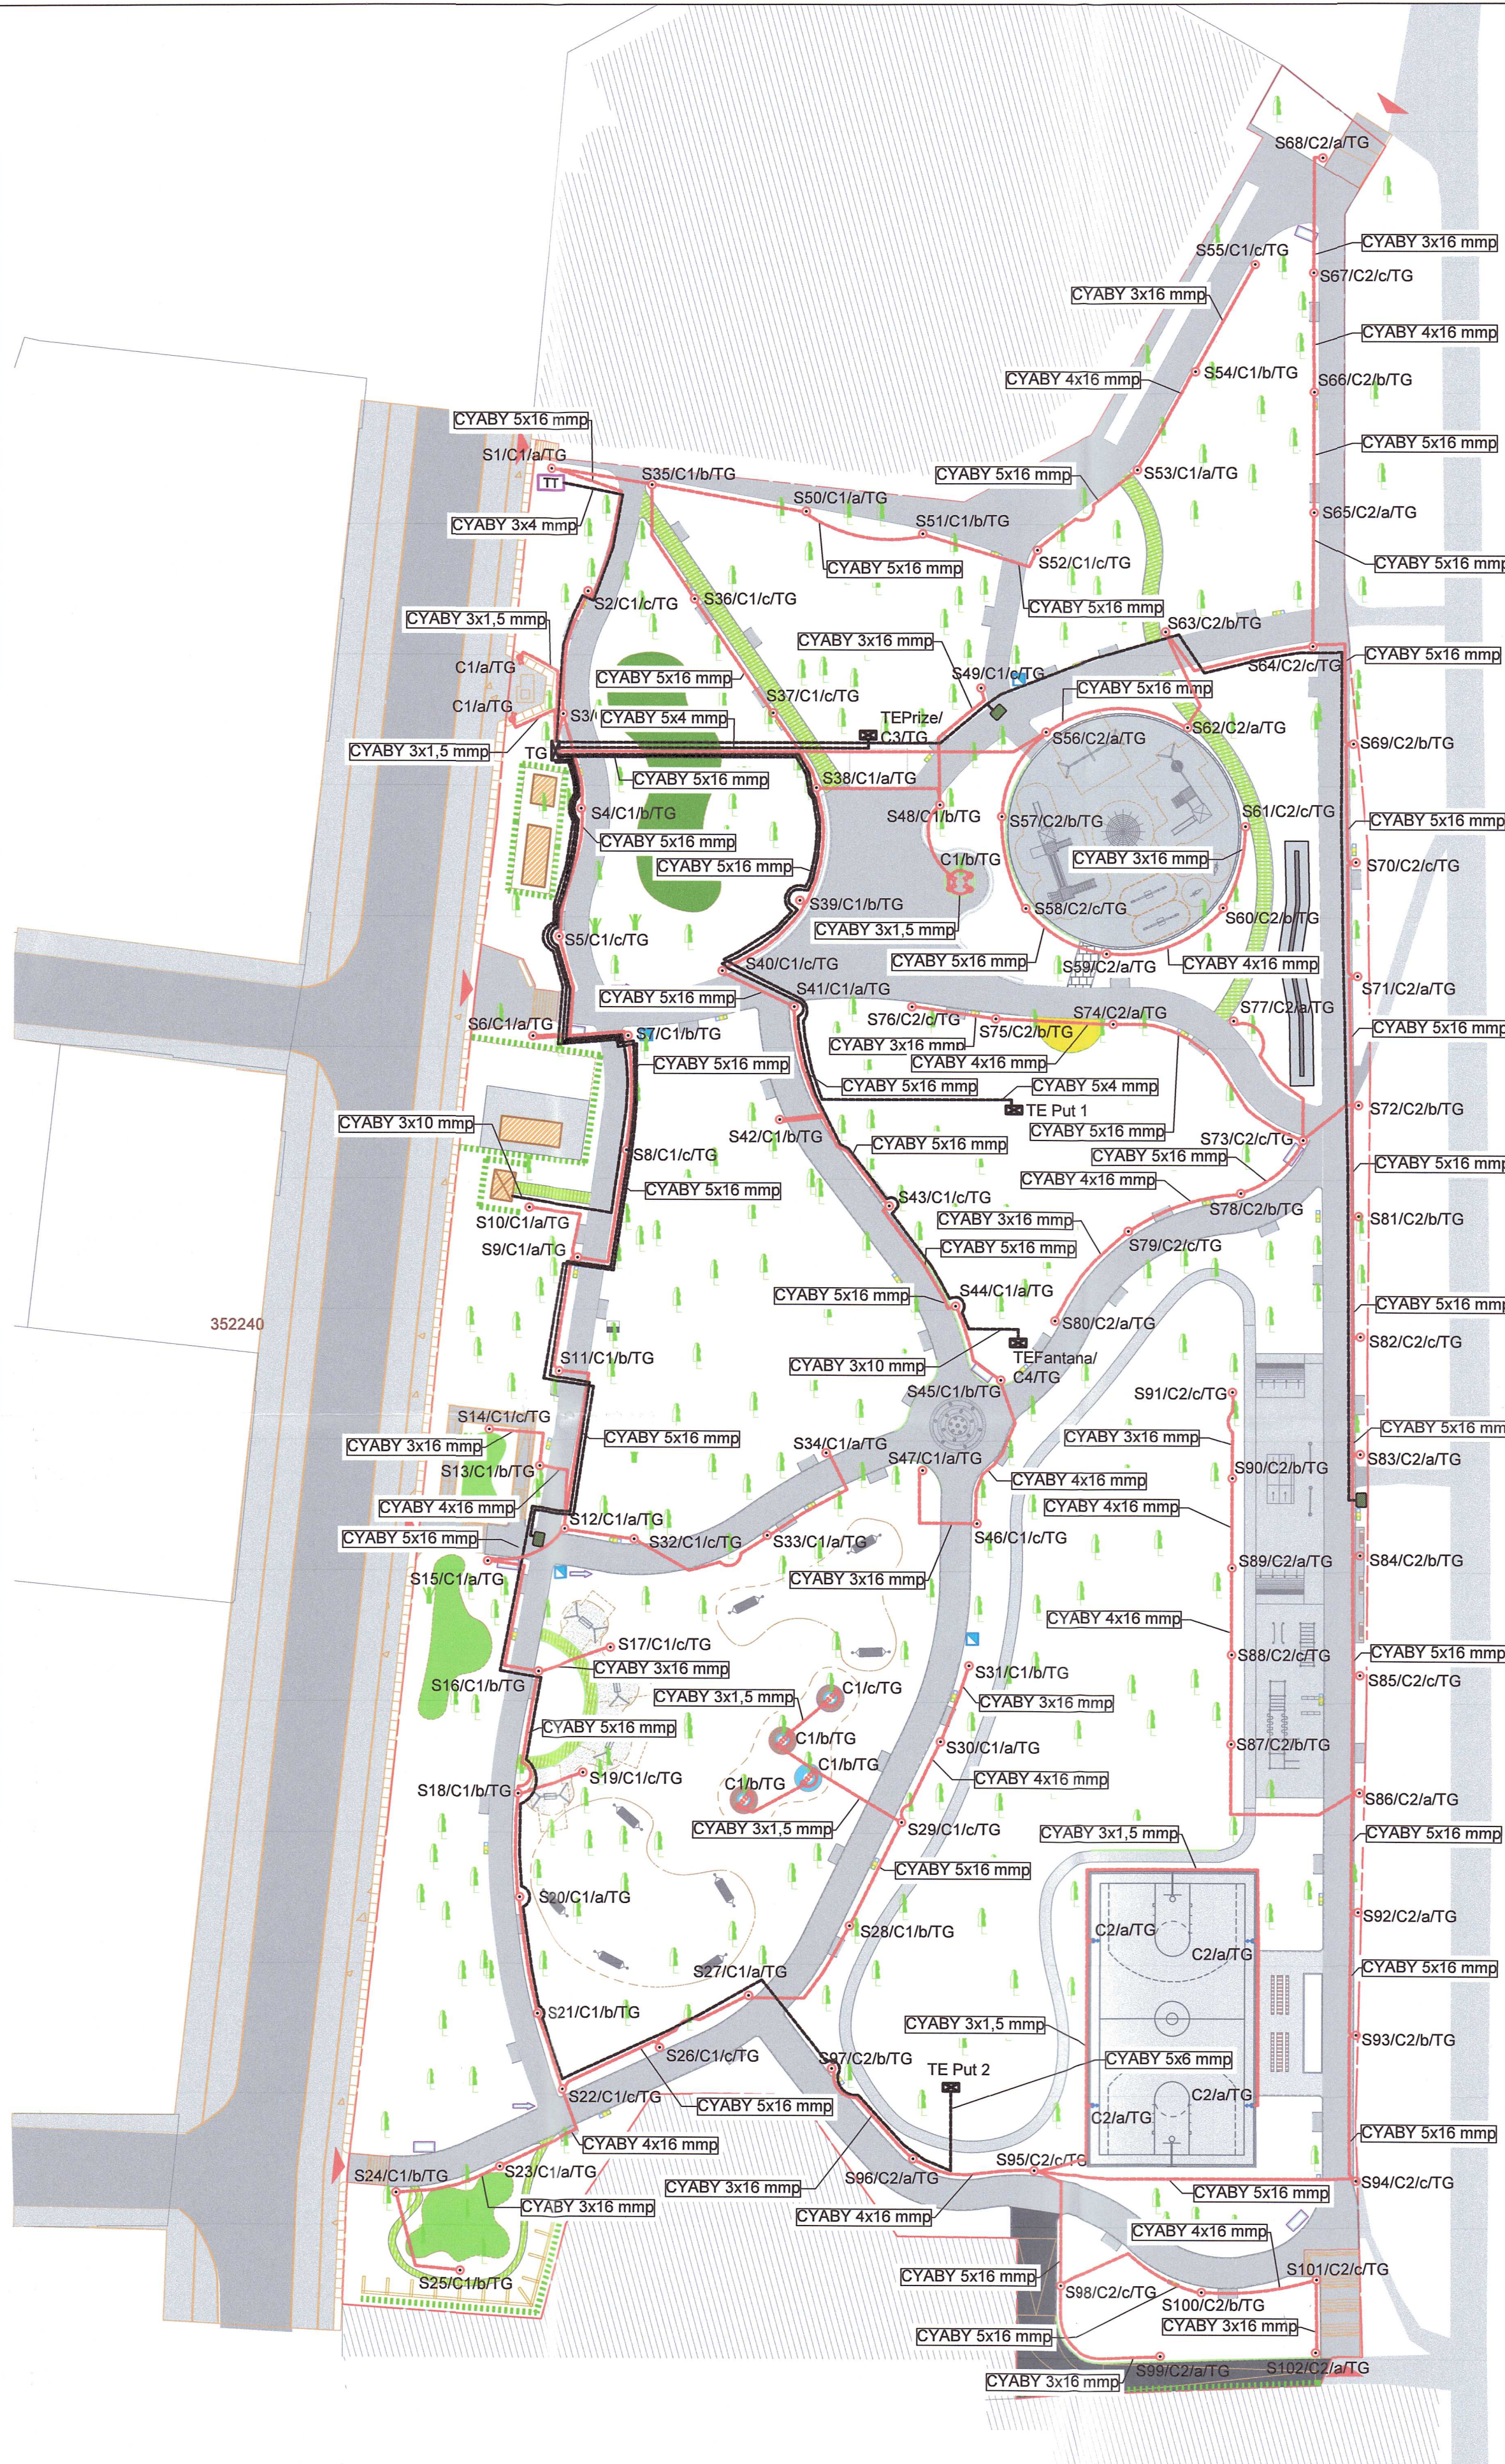

- LEGENDA:**
- Corp de iluminat forma circulara, cu sursa modul LED, 42 W, 5245 lumeni, IP65 inclusiv stalp metalic de 3,5 m inaltime montat cu buloane in fundatie din beton.
 - Corp de iluminat tip proiector cu sursa LED, 150 W, 18500 lumeni, IP66.
 - ⊗ Corp de iluminat tip proiector reglabil incastat in sol cu sursa LED, 20 W, 1700 lumeni, IP67, IK10.
 - ⊠ Tablou electric, IP65.
 - Cablu circuite iluminat tip CYABY montat in sant, pe pat de nisip.
 - Cablu circuite alimentare tablouri electrice tip CYABY montat in sant, pe pat de nisip.



<p>EUROPROIECT CONSULTANTA & PROIECTARE TARGOVISTE, DAMBOVITA. I. C. BRATIANU, NR. 9. BL. 159</p>	Beneficiar:	MUNICIPIUL ARAD	NR. PR.:	141/2022
	Amplasament:	Jud. Arad, Mun. Arad, D-dul Dragalina, C.F. Nr. 354428		
SPECIFICATIE:	NUME:	SEMNATURA:	SCARA:	
SEF. PROIECT:	ARH. DOINA PETRESCU	<i>[Signature]</i>	1:500	REABILITARE PARC "ZSOLT TOROK"
PROIECTAT:	ING. ALEXANDRU TEASCA	<i>[Signature]</i>		FAZA:
DESENAT:	ING. ALEXANDRU TEASCA	<i>[Signature]</i>	DATA:	2022
				INSTALATII ELECTRICE RETELE ELECTRICE INCINTA
				PL. NR.:
				IE01

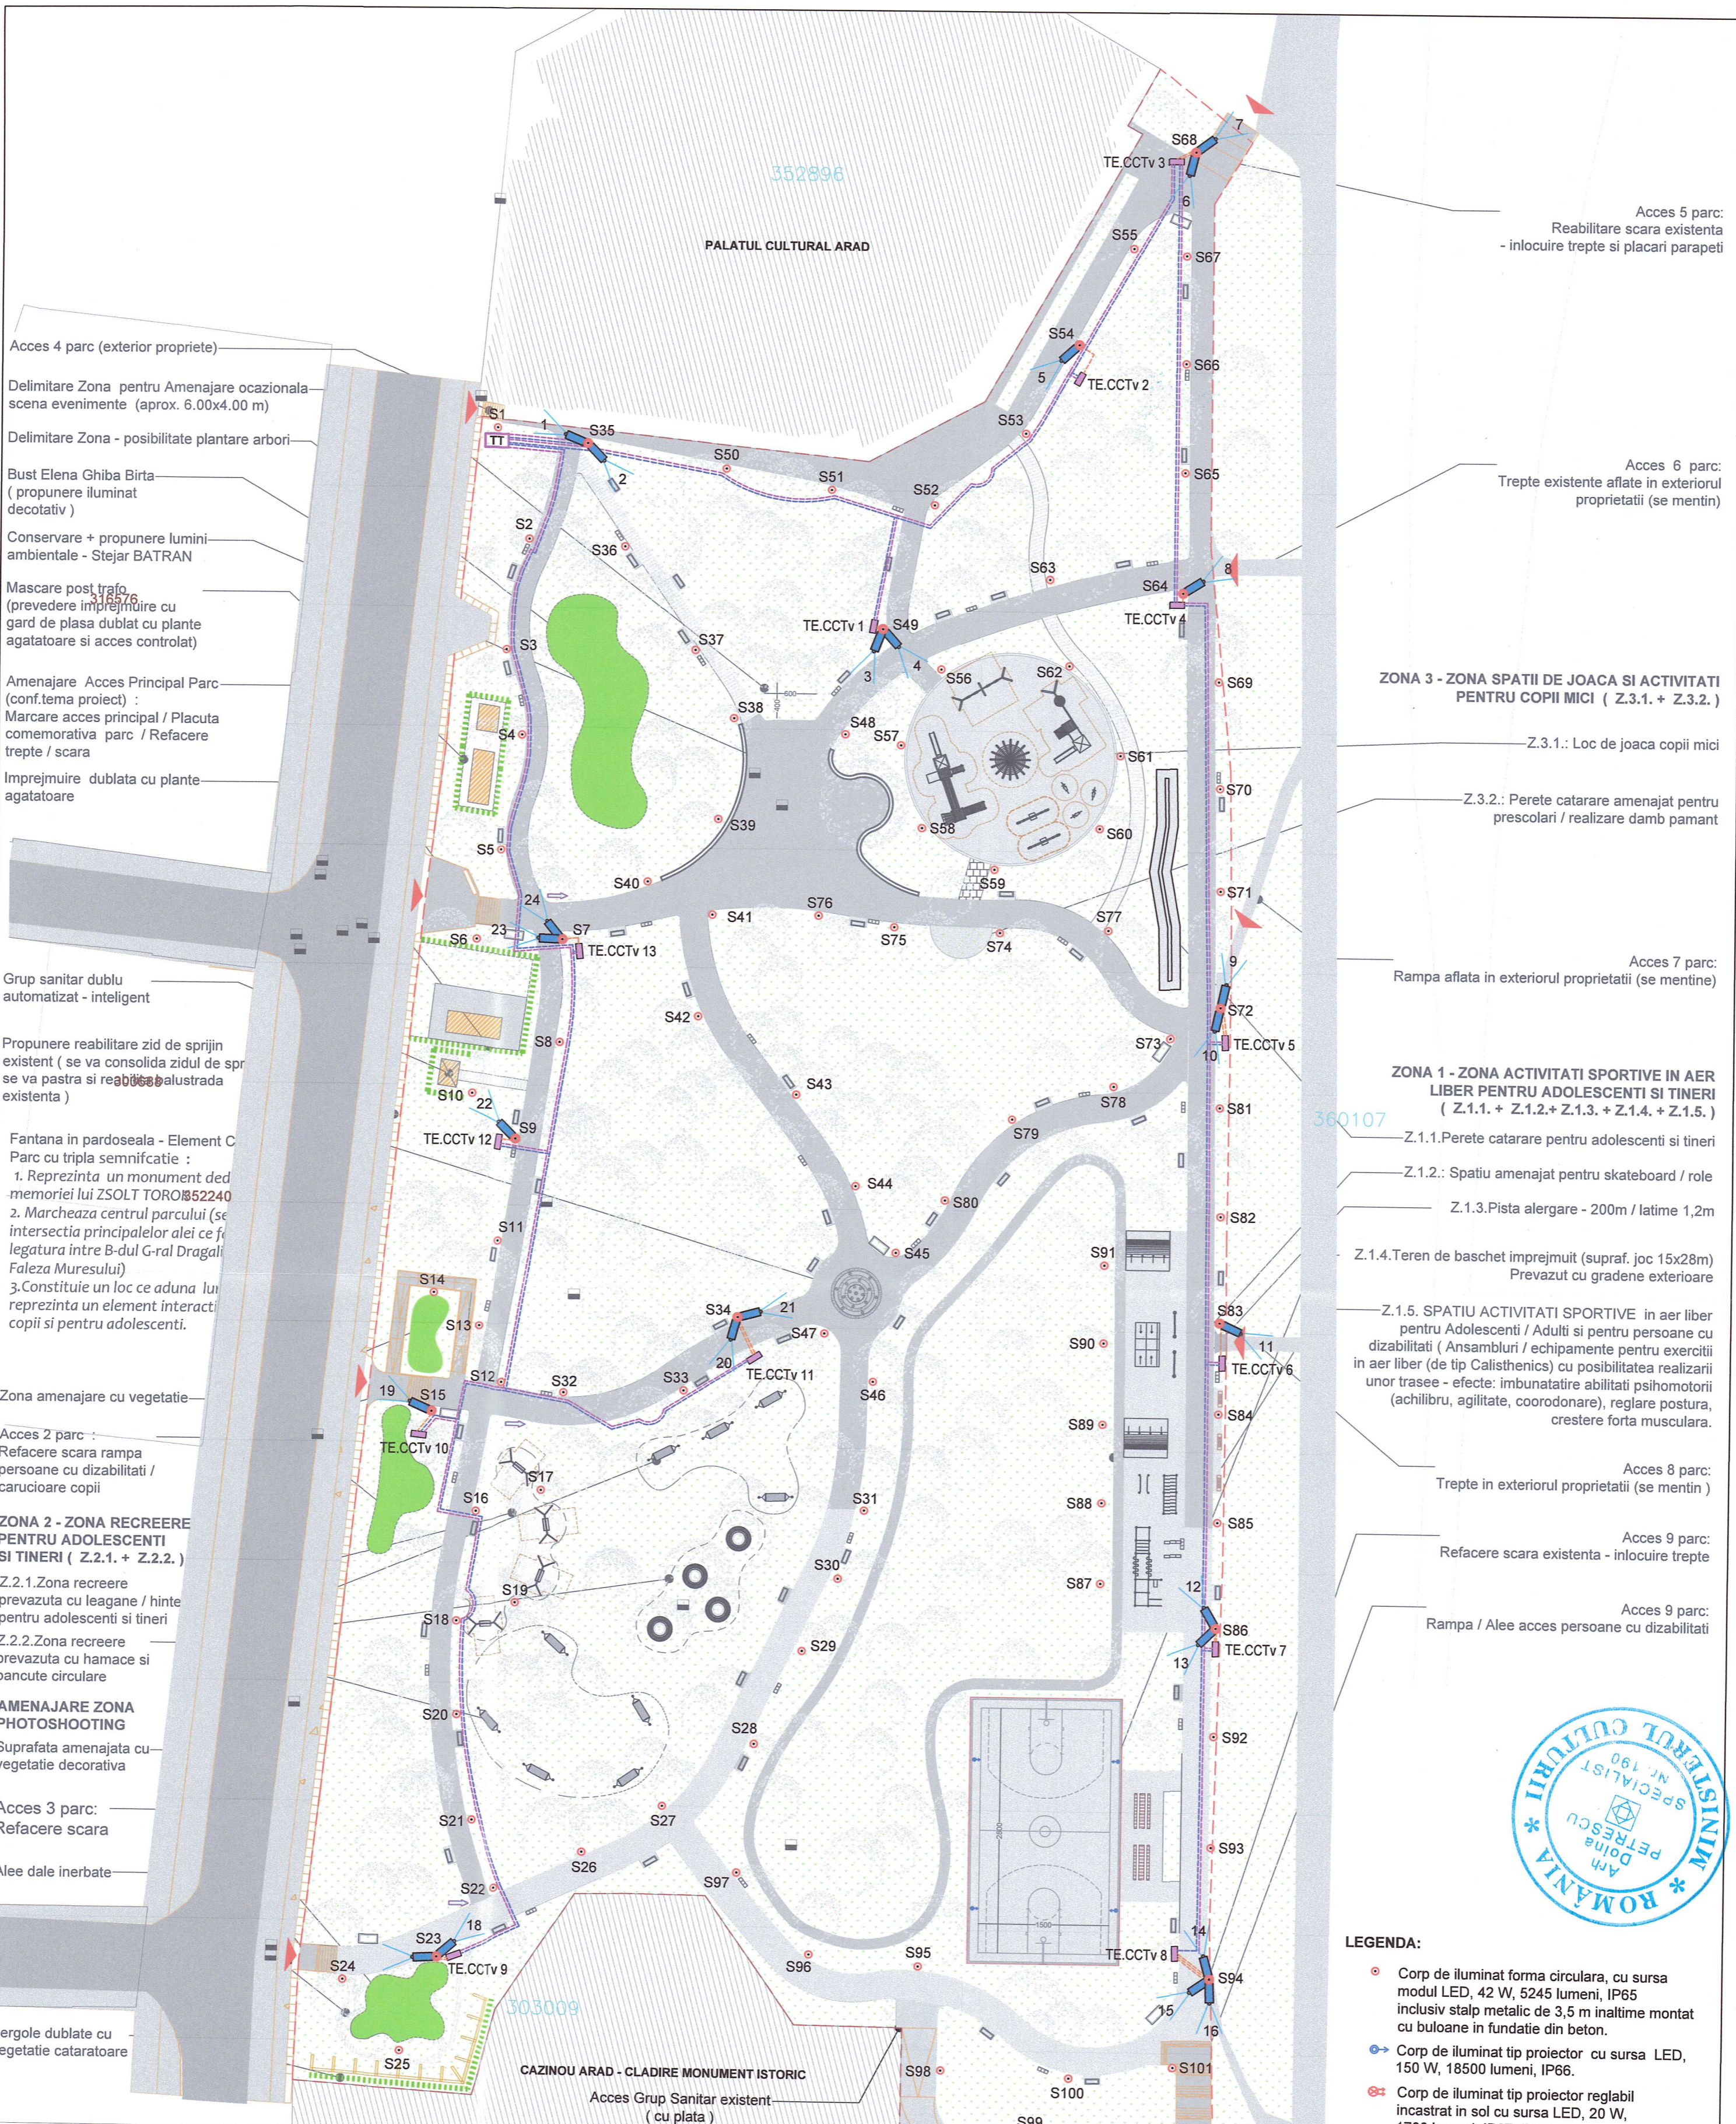

Acces 4 parc (exterior proprietate)

Delimitare Zona pentru Amenajare ocazionala scena evenimente (aprox. 6.00x4.00 m)

Delimitare Zona - posibilitate plantare arbori

Bust Elena Ghiba Birta (propunere iluminat decorativ)

Conservare + propunere lumini ambientale - Stejar BATRAN

Mascare post trafa (prevedere imprejmuire cu gard de plasa dublat cu plante agatatoare si acces controlat)

Amenajare Acces Principal Parc (conf.tema proiect) :
 Marcare acces principal / Placuta comemorativa parc / Refacere trepte / scara

Imprejmuire dublata cu plante agatatoare

Grup sanitar dublu automatizat - inteligent

Propunere reabilitare zid de sprijin existent (se va consolida zidul de sprijin se va pastra si reabilita si palustrada existenta)

Fantana in pardoseala - Element C
 Parc cu tripla semnificatie :
 1. Reprezinta un monument ded memoriei lui ZSOLT TOROK
 2. Marcheaza centrul parcului (se afla la intersectia principalelor alei ce fac legatura intre B-dul G-ral Dragalina Faleza Muresului)
 3. Constitutie un loc ce aduna lumii reprezinta un element interactiv copii si pentru adolescenti.

Zona amenajare cu vegetatie

Acces 2 parc :
 Refacere scara rampa persoane cu dizabilitati / carucioare copii

ZONA 2 - ZONA RECREERE PENTRU ADOLESCENTI SI TINERI (Z.2.1. + Z.2.2.)

Z.2.1.Zona recreere prevazuta cu leagane / hinte pentru adolescenti si tineri

Z.2.2.Zona recreere prevazuta cu hamace si bancute circulare

AMENAJARE ZONA PHOTOSHOOTING

Suprafata amenajata cu vegetatie decorativa

Acces 3 parc:
 Refacere scara

Alee dale inerbate

Pergole dublate cu vegetatie cataratoare

Acces 5 parc:
 Reabilitare scara existenta - inlocuire trepte si placari parapeti

Acces 6 parc:
 Trepte existente aflate in exteriorul proprietatii (se mentin)

ZONA 3 - ZONA SPATII DE JOACA SI ACTIVITATI PENTRU COPII MICI (Z.3.1. + Z.3.2.)

Z.3.1.: Loc de joaca copii mici

Z.3.2.: Perete catarare amenajat pentru prescolari / realizare damb pamant

Acces 7 parc:
 Rampa aflata in exteriorul proprietatii (se mentine)

ZONA 1 - ZONA ACTIVITATI SPORTIVE IN AER LIBER PENTRU ADOLESCENTI SI TINERI (Z.1.1. + Z.1.2.+ Z.1.3.+ Z.1.4. + Z.1.5.)

Z.1.1.Perete catarare pentru adolescenti si tineri

Z.1.2.: Spatiu amenajat pentru skateboard / role

Z.1.3.Pista alergare - 200m / latime 1,2m

Z.1.4.Teren de baschet imprejmuit (supraf. joc 15x28m) Prevazut cu gradene exterioare

Z.1.5. SPATIU ACTIVITATI SPORTIVE in aer liber pentru Adolescenti / Adulti si pentru persoane cu dizabilitati (Ansambluri / echipamente pentru exercitii in aer liber (de tip Calisthenics) cu posibilitatea realizarii unor trasee - efecte: imbunatatire abilitati psihomotorii (achilibru, agilitate, coordonare), reglare postura, crestere forta musculara.

Acces 8 parc:
 Trepte in exteriorul proprietatii (se mentin)

Acces 9 parc:
 Refacere scara existenta - inlocuire trepte

Acces 9 parc:
 Rampa / Alee acces persoane cu dizabilitati

OBIECTE PROPUSE IN CADRUL AMENAJARII :

OBIECT 1 : AMENAJARE ZONE CU TEMATICA SPORTIVA / RECREERE PENTRU ADOLESCENTI SI PENTRU COPII

OBIECT 2 : AMENAJARE ALEI INCINTA

OBIECT 3 : REABILITARE ZID DE SPRIJIN SPRE B-DUL G-RAL DRAGALINA

OBIECT 4 : REABILITARE/REFACERE ACCESE PARC

OBIECT 5 : REALIZARE ELEMENT CENTRAL PARC - FANTANA PARDOSEALA

OBIECT 6 : LUCRARI INSTALARE / BRANSARE TOALETA INTELIGENTA

OBIECT 7 : REFACERE / REALIZARE IMPREJMUIRI PARTIALE

OBIECT 8 : RESELE PARC (Alimentare cu apa / Canalizare / Energie electrica / Telecomunicatii / Instalatii CCTV) .

ECHIPAMENTE SI DOTARI SPECIFICE FUNCTIUNILOR PROPUSE :

1.Dotari aferente ZONE CU TEMATICA SPORTIVA / RECREERE TINERI SI COPII

2.Dotari aferente Zonelor de recreere

3.Dotari aferente Spatiilor destinate copiilor (loc de joaca + perete catarare)

4.Mobilier urban

5.Mobilier utilitar

6.Utilitaje


INTERVENTII DE REABILITARE PEISAGERA A PARCULUI :

Interventii de toaletare, defrisare , plantare arbori si vegetatie decorativa - conform studiului de specialitate.

NOTA:

INSTALATIA DE SUPRAVEGHERE VIDEO S-A REALIZAT DOAR PENTRU INTOCMIREA LISTELOR DE CANTITATI, URMAND CA ACEASTA SA FIE ELABORATA SI EXECUTATA DE CATRE O FIRMA SPECIALIZATA SI AUTORIZATA IN ACEST SENS.

- LEGENDA:**
- Corp de iluminat forma circulara, cu sursa modul LED, 42 W, 5245 lumeni, IP65 inclusiv stalp metalic de 3,5 m inaltime montat cu buloane in fundatie din beton.
 - Corp de iluminat tip proiector cu sursa LED, 150 W, 18500 lumeni, IP66.
 - Corp de iluminat tip proiector reglabil incastat in sol cu sursa LED, 20 W, 1700 lumeni, IP67, IK10.
 - TT Dulap retea telecomunicatii IP68, complet echipat.
 - Tablou electric IP65, montat pe soclu din beton echipat cu mediaconvector, intrerupator automat 6A si bloc de conexiuni electrice .
 - - - Cablu fibra optica montat in sant pe pat de nisip.
 - - - Cablu CYABY montat in sant pe pat de nisip, alimentare mediaconvectoare.
 - - - Cablu FTP cat. 6e montat in sant pe pat de nisip.
 - ▶ Camera video exterior.

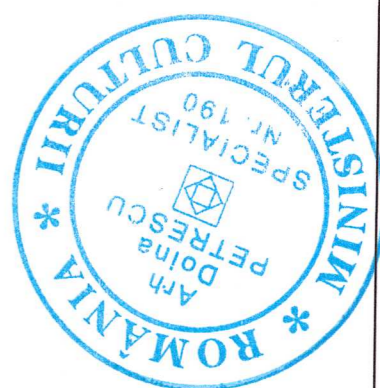

EUROPROIECT CONSULTANTA & PROIECTARE TARGOVISTE, DAMBOVITA, I. C. BRATIANU, NR. 9, BL. 159		Beneficiar: MUNICIPIUL ARAD	NR. PR.: 141/2022
Amplasament: Jud. Arad, Mun. Arad, D-dul Dragalina, C.F. Nr. 354428		REABILITARE PARC "ZSOLT TOROK"	FAZA: D.A.L.I.
SPECIFICATIE:	NUME:	SEMNTATURA:	SCARA: 1:500
SEF. PROIECT:	ARH. DOINA PETRESCU		DATA: 2022
PROIECTAT:	ING. ANDREI NEDELSCHI		
DESENAT:	TEH. CLAUDIA BUCURA		
INSTALATII ELECTRICE RELE SUPRAVEGHERE VIDEO - CCTV			PL. NR.: IE 02

