

# PUZ


## PLAN URBANISTIC ZONAL


JUD. ARAD, MUNICIPIUL ARAD, CALEA AUREL VLAICU NR. 284

INTOCMIRE PUZ SI RLU AFERENT: ZONA CU FUNCTIUNI MIXTE - LOCUINTE COLECTIVE SI FUNCTIUNI COMPLEMENTARE, SERVICII SI COMERT, TURISM, ADMINISTRATIV, SPATII VERZI SI LOCURI DE PARCARE

U01

### PLAN DE INCADRARE IN ZONA

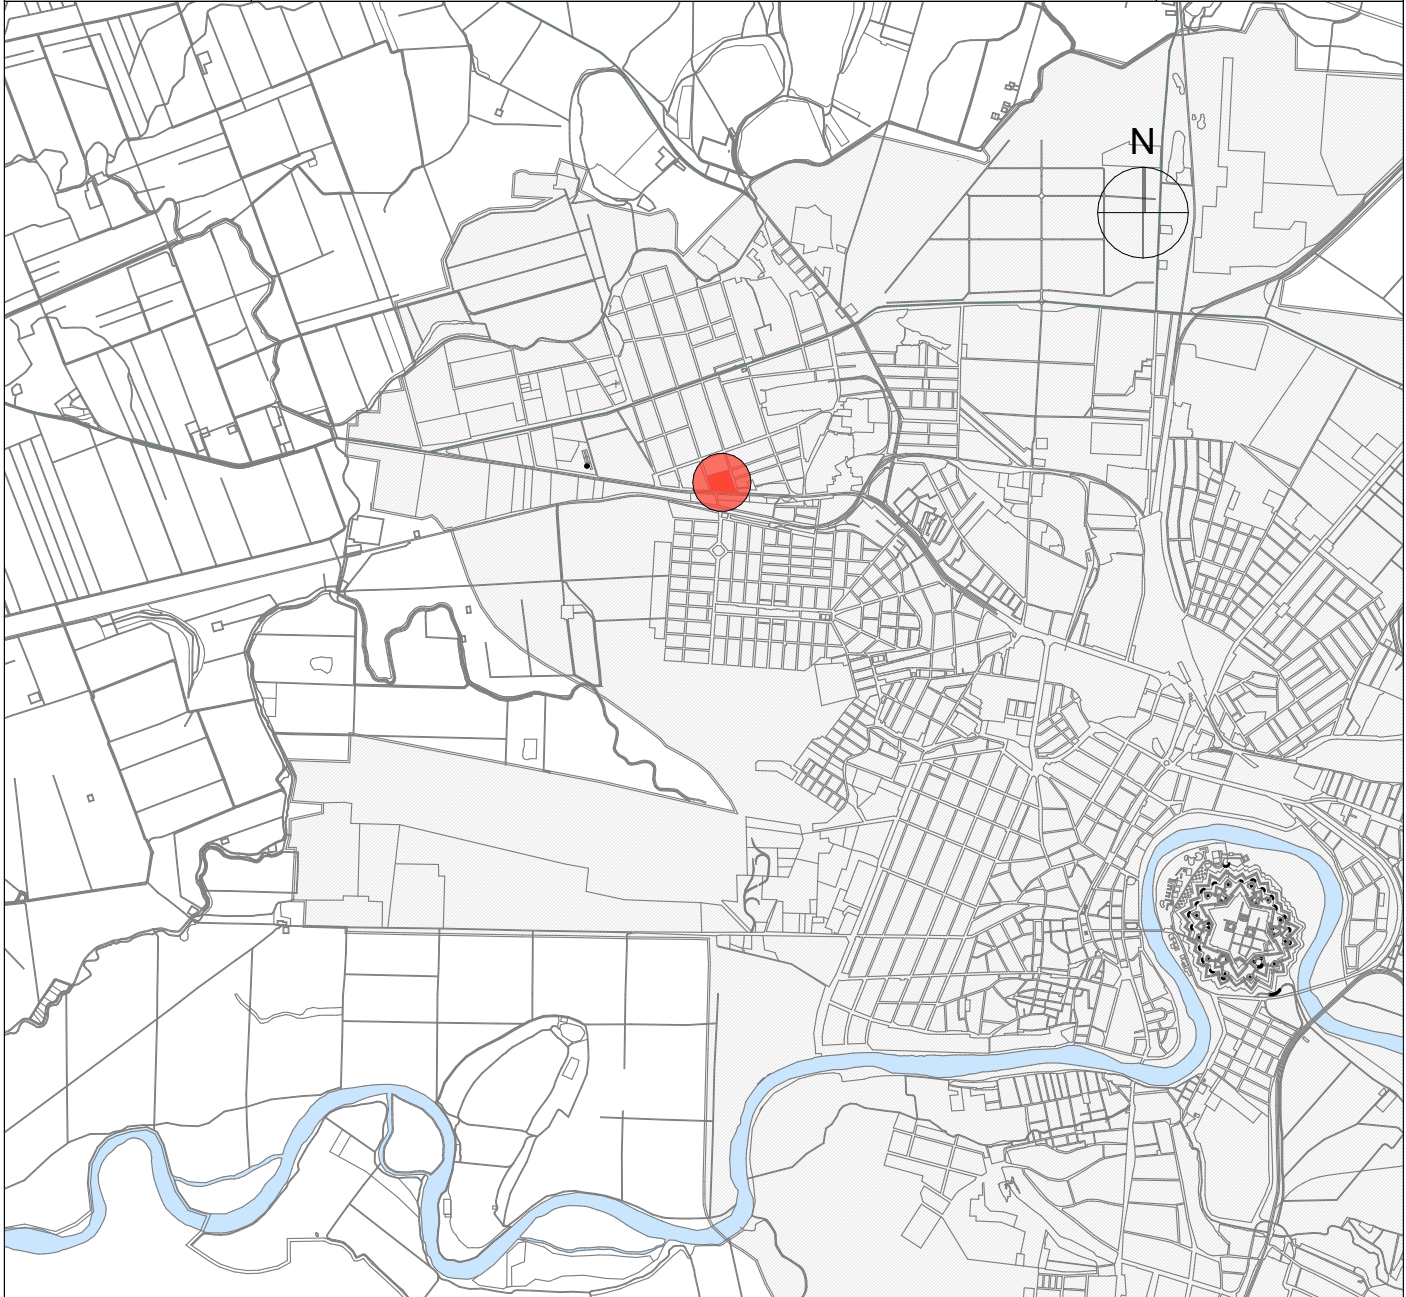

				BENEFICIAR: S.C. ADAMA MANAGEMENT S.R.L. Bucuresti, Sectorul 1, str. Soseaua Bucuresti - Ploiesti, 73-81, Cladirea 3, et1, Camera 1.08		PR. NR.: <b>580/2023</b>
SPECIALIST CU DREPT DE SEMNATURA R.U.R.:		PROIECTANT GENERAL		AMPLASAMENT: jud. Arad, Municipiul Arad, Calea Aurel Vlaicu, Cf. Nr. 310277 Arad		
 <b>PRO.ARHITECTURA</b> ARHITECTURĂ URBANISM RESTAURARE CONSULTANȚĂ		S.C. PRO ARHITECTURA S.R.L. Arad, str. Ioan Alexandru, nr.15, Jud. Arad tel.: 0748 124 012, e-mail: office@proarhitecturarad.ro		DENUMIRE PROIECT: INTOCMIRE PUZ SI RLU AFERENT: „ZONA CU FUNCTIUNI MIXTE - LOCUINTE COLECTIVE IN REGIM DE INALTIME 2S + P + 9E + PH SI FUNCTIUNI COMPLEMENTARE, SERVICII SI COMERT, TURISM, ADMINISTRATIV, SPATII VERZI, LOCURI DE PARCARE		FAZA DE PROIECTARE: <b>PUZ</b> AVIZ OPORTUNITATE
SPECIFICATIE	NUME	SEMNATURA	Scara: 1:10000	DENUMIRE PLANSĂ:		PLANSĂ NR.:
COORDONATOR URBANISM RUR ( DE )	arh. Gheorghe SECULICI		NOIEMBRIE 2023	<b>PLAN DE INCADRARE IN ZONA</b>		<b>U01</b>
PROIECTAT	arh. Ela Falcă		A4			
DESENAT	arh. Călin Mureșan					