



# STUDIU DE OPORTUNITATE




 


## LEGENDA:

### DELIMITARE



 



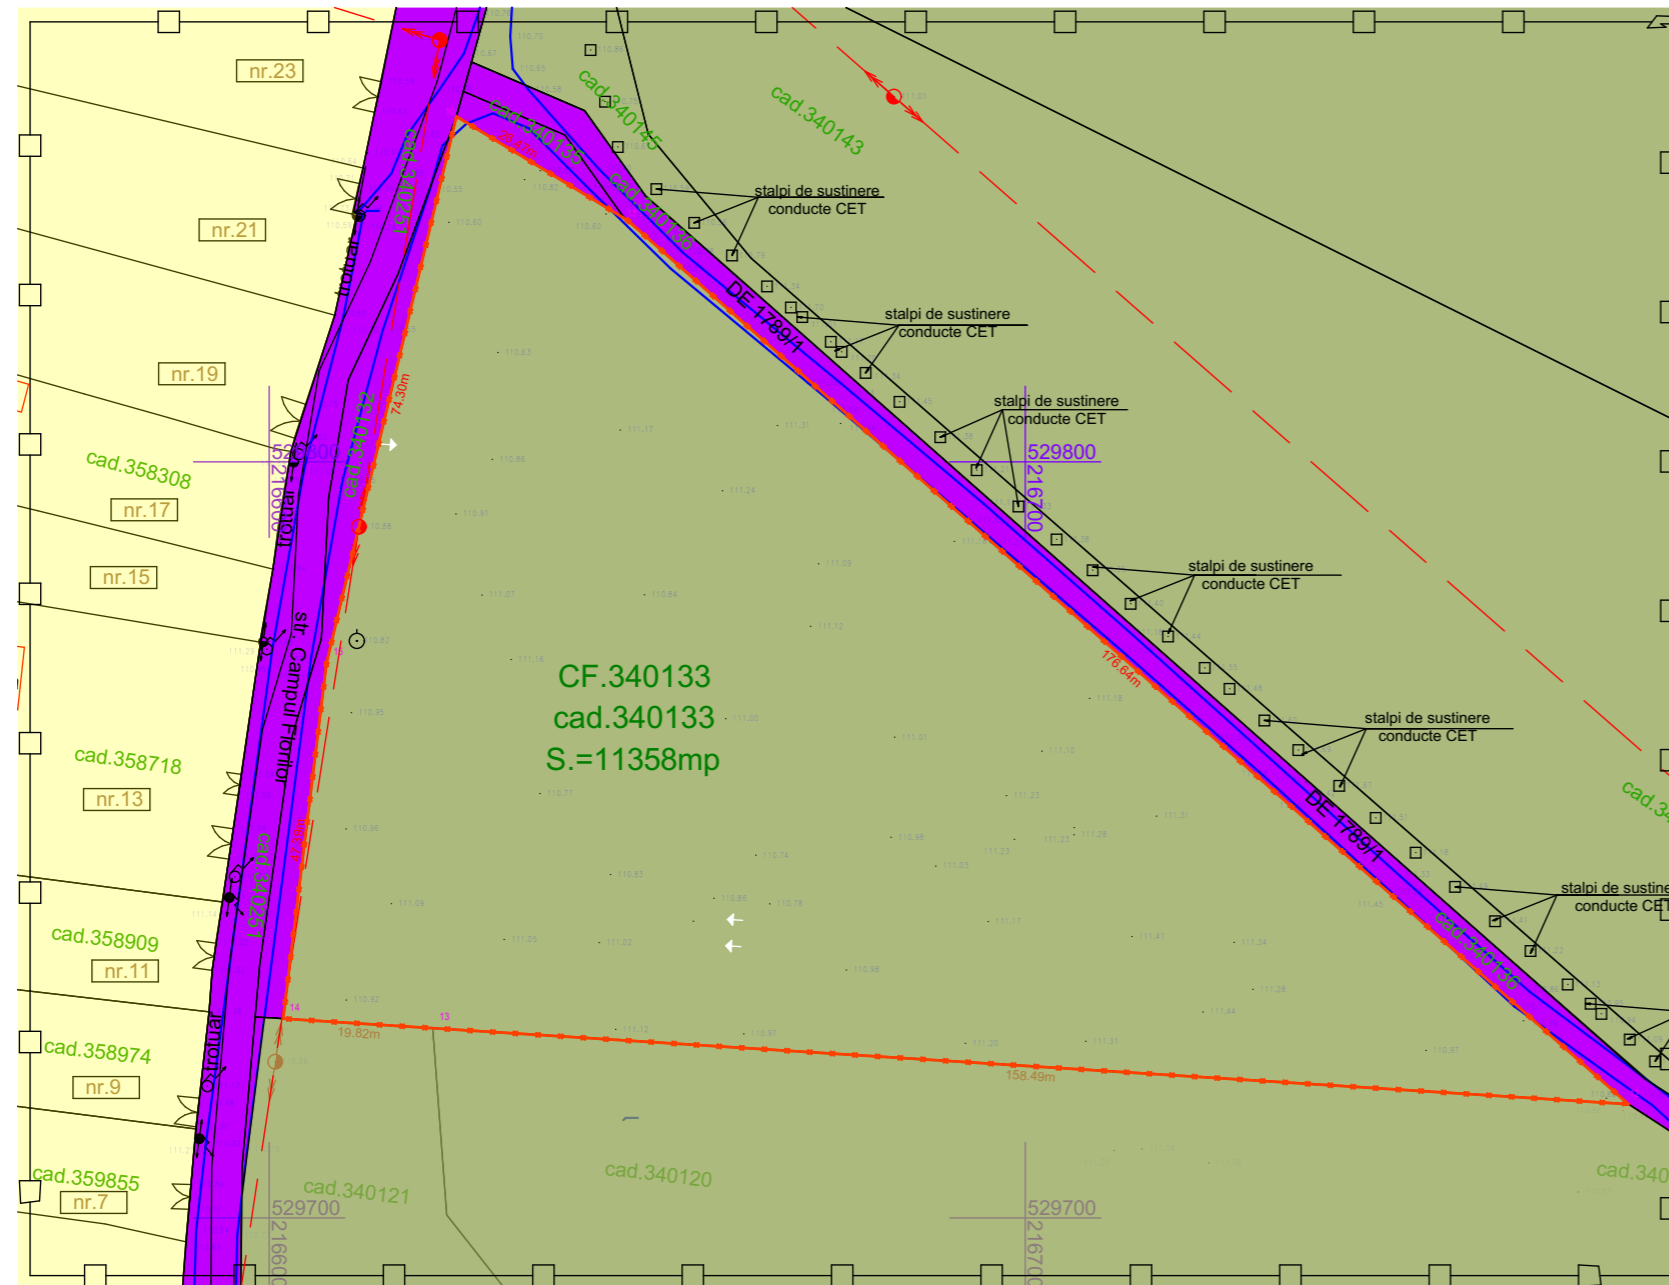







-  ZONA STUDIATA 35 983 mp
-  INCINTA CU PROPUNERI 11 358 mp

### ZONIFICARE

-  ZONA PENTRU LOCUINTE ( CURTI CONSTRUCTII)
-  TEREN ARABIL
-  CAI DE COMUNICATIE





**LEGENDA:**

-  - lampadar
-  - linie electrica aeriana
-  - stalp de joasa tensiune
-  - stalp de inalta tensiune
-  - constructie casa
-  - constructie anexa
-  - gard plasa
-  - limita proprietate
-  - numar cadastral
-  - taluz
-  - canal/sant
-  - pod beton
-  - indicator
-  - cota nivel

Parcela (340133)

Nr. Pct.	Coordonate pct.de contur		Lungimi laturi D(i,i+1)
	X [m]	Y [m]	
10	529845.675	216624.759	26.473
11	529831.945	216647.393	176.635
12	529715.033	216779.800	158.491
13	529725.091	216621.628	19.824
14	529726.349	216601.844	47.387
15	529773.387	216607.581	74.301

S(340133)=11357.81mp P=503.111m

CALITATE	NUME	SEMANTURA	CERINTA	REFERAT / EXPERTIZA NR.	DATA
EXPERT					
VERIFICATOR					
 <b>STACONS</b> proiectare & consultanta <small>Bulevardul Decembrie 1989, nr. 6 Arad CP 310133                      Tel: 0257/210985                      Fax: 0257/210989                      stacons_arad@stacons.com                      www.stacons.ro</small>				 ISO 9001 : 2015	Beneficiar: <b>SEBASTIAN LIVIU-DAN RADU ANGELA</b>  Nr. proiect: 06/2023
SPECIFICATIE NUME SEMNATURA				Scara:      Format: 1:1000      A3	Titlu proiect:    INTOCMIRE PUZ SI RLU AFERENT "CONSTRUIRE ZONA REZIDENTIALA"  Faza: S.O.
SEF PROIECT arh.Crainic Dorin				Data: martie 2023	Titlu plansa: <b>SITUATIA EXISTENTA</b>  Plansa nr.: 02
PROIECTAT arh.stag.Zubcu Mihai					
DESENAT arh.stag.Zubcu Mihai					