



# P.U.Z.

CONSTRUIRE CLADIRE : SPATII COMERCIALE LA PARTER,  
APARTAMENTE LA ETAJE  
str.Andrenyi Karoly (Piata Spitalului), nr. 3, CF nr. 352380

ÎNCADRARE ÎN ZONĂ  
scara 1:5000



## REGLEMENTARI EDILITARE scara 1:500

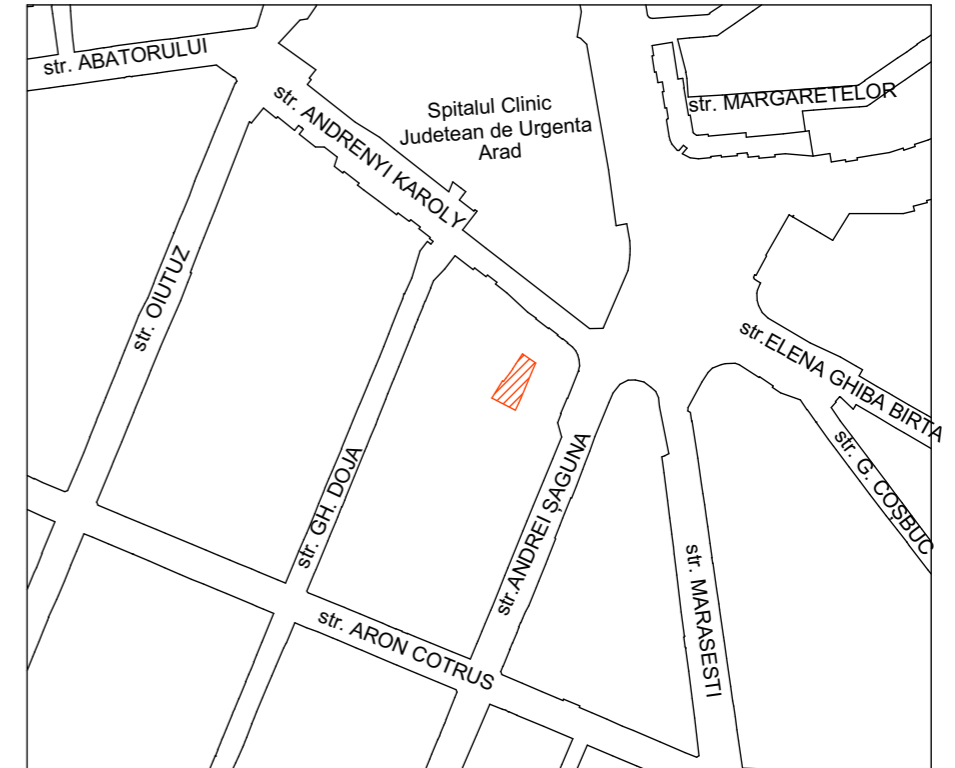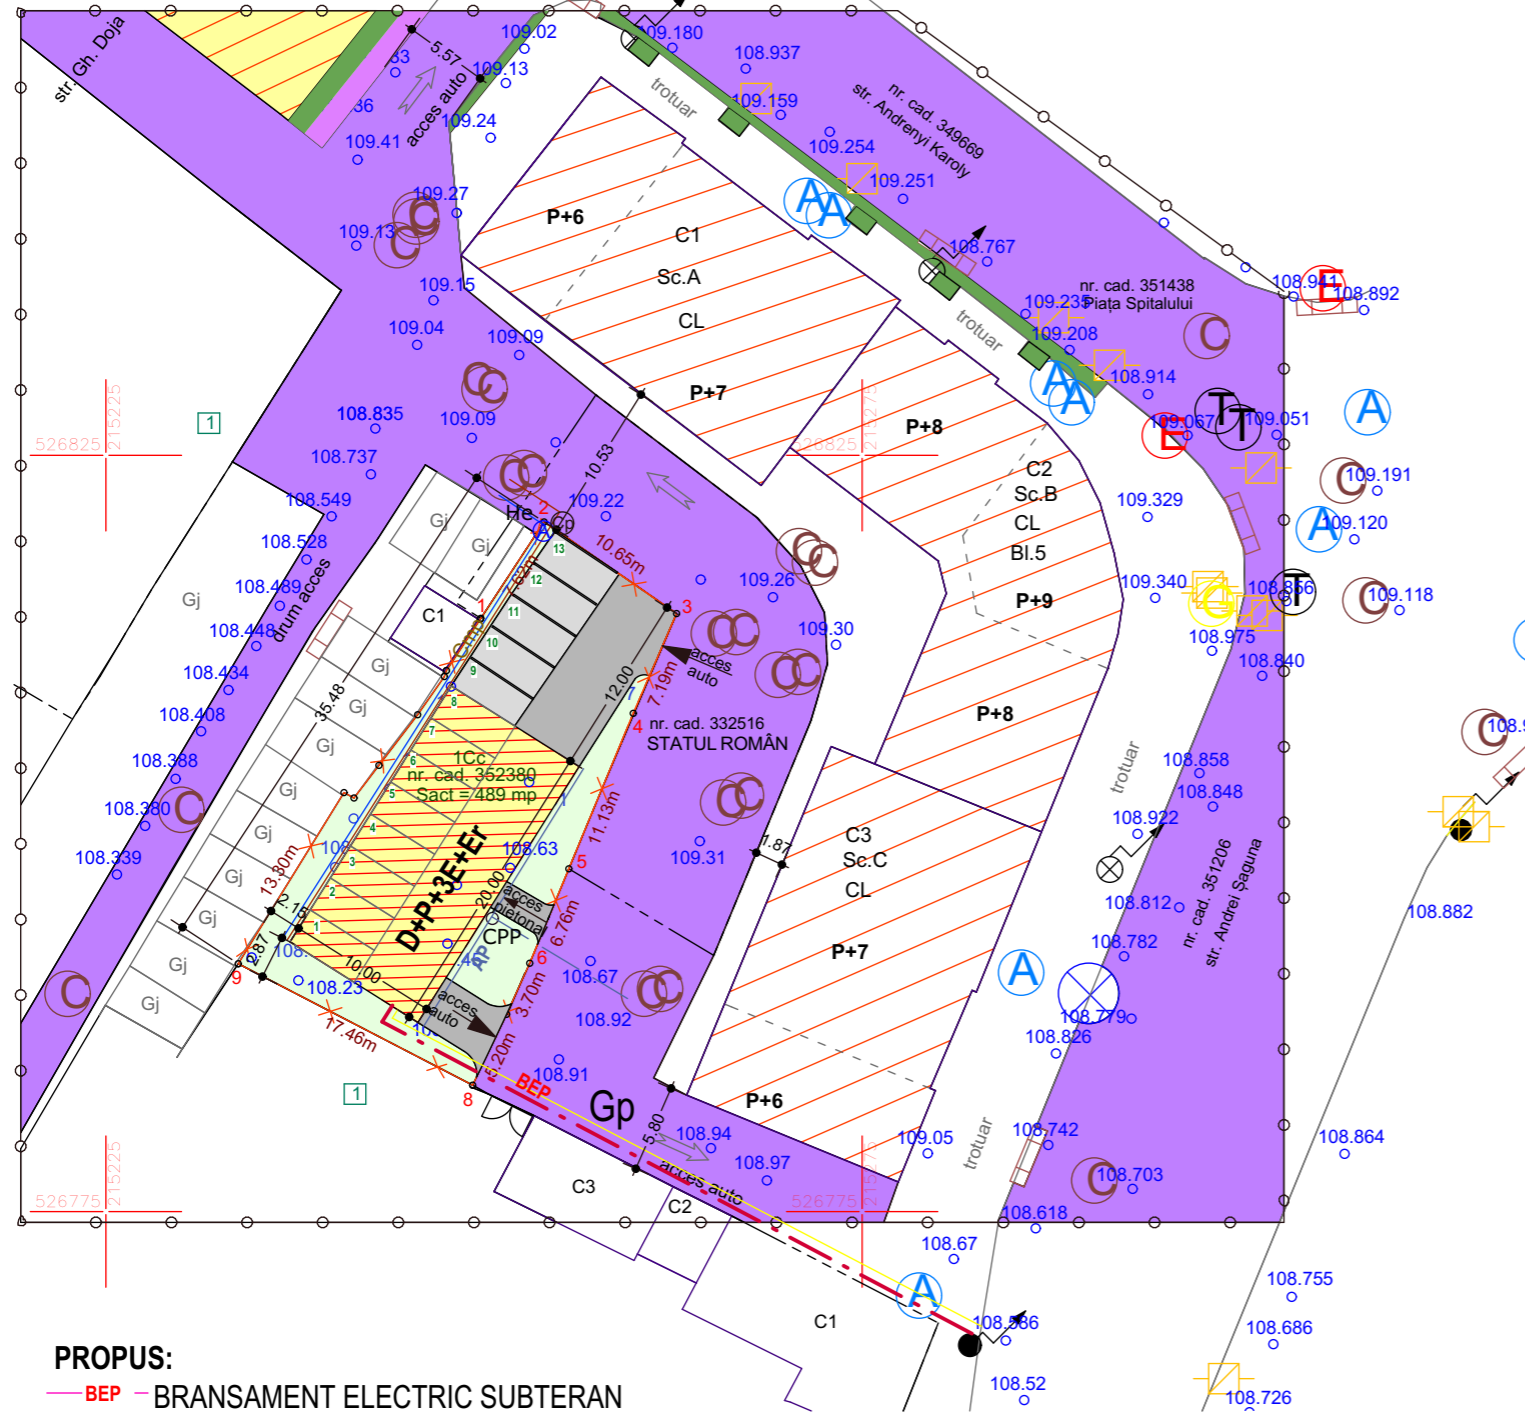

### LEGENDĂ

- delimitarea imobilului
- gard zidărie
- delimitarea construcțiilor
- poartă
- capac vizitare canal
- cotă de nivel
- rigolă
- aerisire gaz
- capac vizitare apă
- capac vizitare termoficare
- lampadar
- limită proprietate
- capac vizitare cabluri electrice

Inventar de coordonate / Stereo 70 / nr. cad. 352380

Nr. Pct.	Coordonate pct.de contur		Lungimi laturi D(i,i+1)
	X [m]	Y [m]	
1	526814.225	215249.792	7.620
2	526820.596	215253.973	10.649
3	526814.539	215262.732	7.191
4	526807.942	215259.869	11.126
5	526797.663	215255.610	6.756
6	526791.421	215253.024	3.703
7	526788.047	215251.498	5.200
8	526783.358	215249.251	17.457
9	526791.388	215233.750	13.301
10	526802.703	215240.742	0.752
11	526802.345	215241.403	2.715
12	526804.502	215243.052	4.215
13	526807.850	215245.613	3.082
14	526810.375	215247.381	0.418
15	526810.770	215247.519	4.073
16	526814.172	215249.759	0.062

S(1)=488.63mp P=98.324m

### PROPUS:

- BEP - BRANSAMENT ELECTRIC SUBTERAN
- CAMIN PROPUS APA POTABILA
- App - CONDUCTA APA POTABILA
- AP - CONDUCTA PLUVIAL
- CPP - CAMIN VIZITARE PLUVIAL
- Cmp - CONDUCTA CANAL MENAJER
- Gp - CONDUCTA ALIMENTARE GAZ
- CAMIN MENAJER
- HIDRANT EXTERIOR SUPRATERAN

\* POZITIA EXACTA A RETELOR EDILITARE DIN INCINTA SE VA STABILI LA FAZA DTAC

CALITATE	NUME	SEMANTURA	CERINTA	REFERAT / EXPERTIZA NR.	DATA	
EXPERT						
VERIFICATOR						
STACONS proiectare & consultanta Bulevardul Decebal, nr. 6 Arad CP 310133 tel: 0731 836 131 stacons_arad@yahoo.com www.stacons.ro				ISO 9001 : 2015	Beneficiar: <b>FLUERAS TEODOR-MIRCEA si FLUERAS DANIEL-STEFAN</b> Jud.Arad, mun.Arad, str.Andrenyi Karoly nr.1, sc.A, et.1, ap.7	Nr. proiect: 38/2021
SPECIFICATIE	NUME	SEMANTURA	Scara:	Format:	Faza:	
SEF PROIECT	arh.Crainic Dorin		1:500	A3	PUZ	
PROIECTAT	arh.stag.Golban Nicoleta		Data:		Titlu plansa:	
DESENAT	arh.stag.Golban Nicoleta		Iunie 2021		<b>REGLEMENTARI EDILITARE</b>	
					Plansa nr.: <b>04</b>	