


PUZ IN LUCRU  
ZONA DE INDUSTRIE  
NEPOLUANTA, DEPOZITARE SI  
LOGISTICA

PUZ IN LUCRU  
ZONA DE INDUSTRIE  
NEPOLUANTA, DEPOZITARE SI  
LOGISTICA

### PLAN DE INCADRARE

Sc. 1:20 000

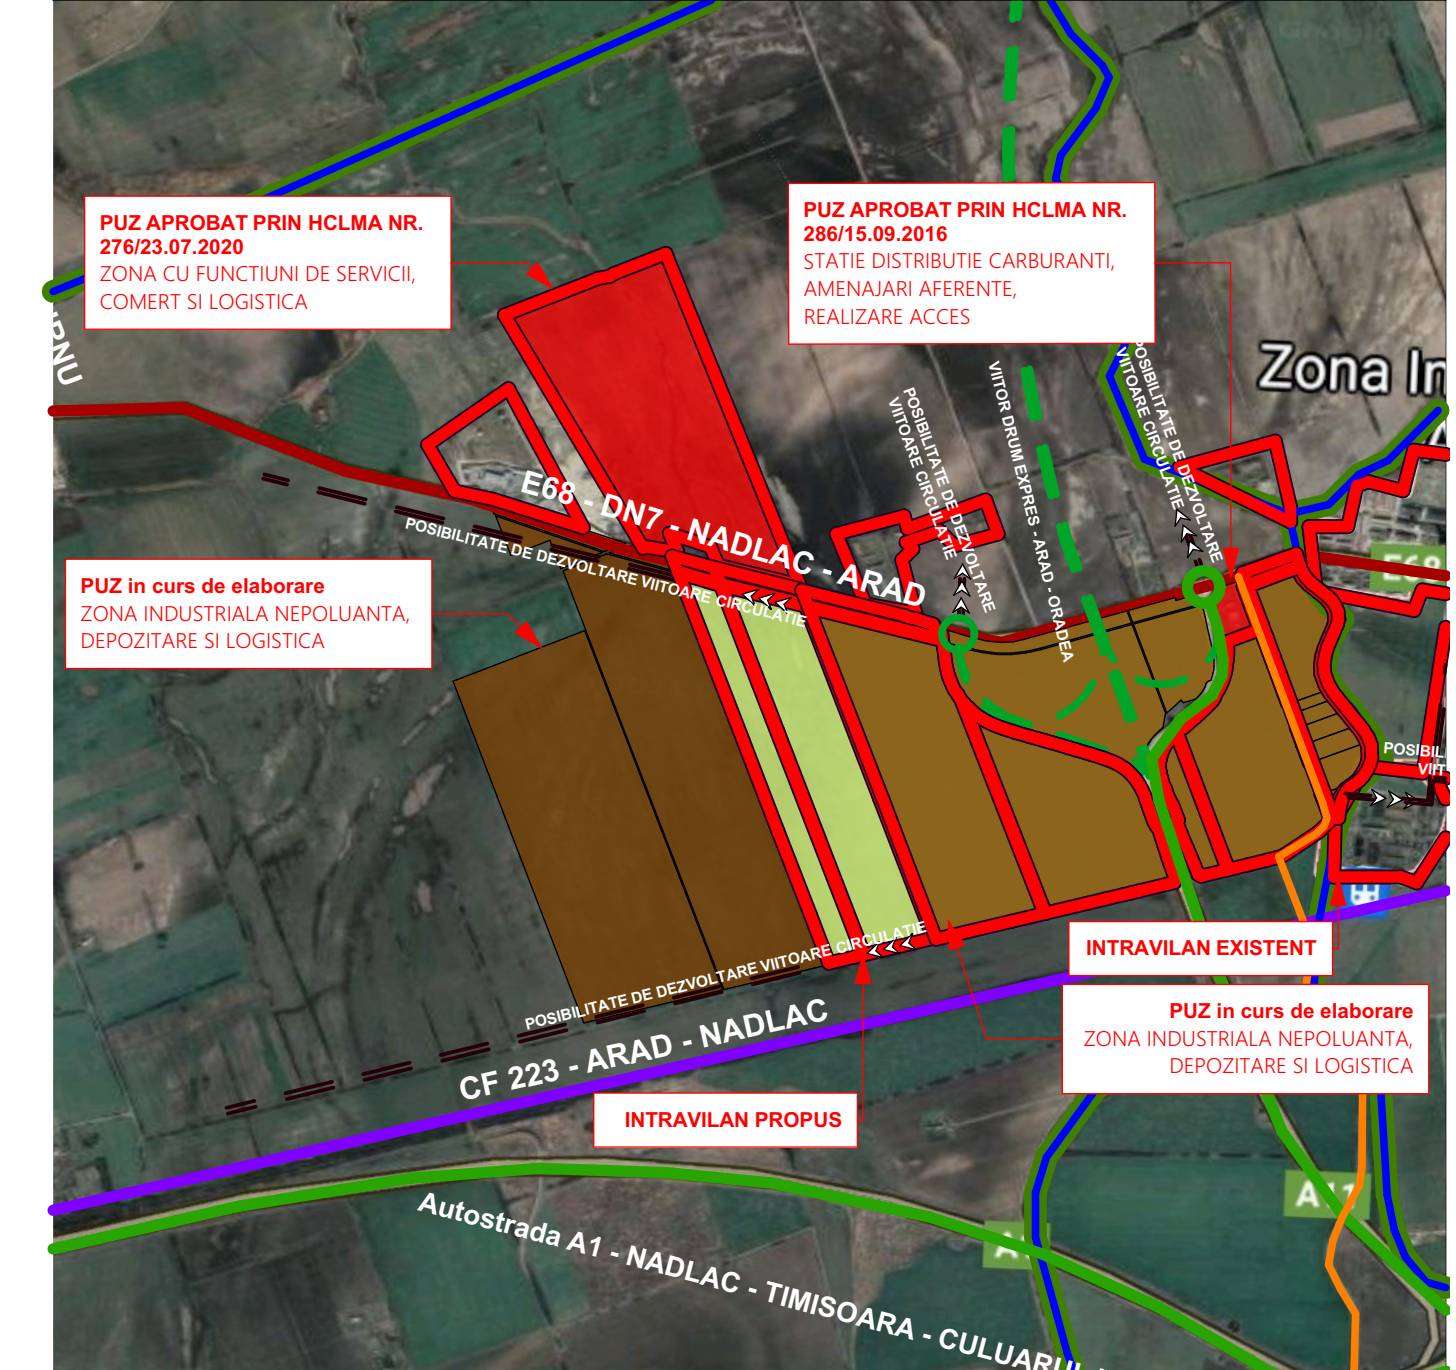

PUZ APROBAT PRIN HCLMA NR.  
276/23.07.2020  
ZONA CU FUNCTIUNI DE SERVICII,  
COMERT SI LOGISTICA

PUZ APROBAT PRIN HCLMA NR.  
286/15.09.2016  
STATIE DISTRIBUTIE CARBURANTI,  
AMENAJARI AFERENTE,  
REALIZARE ACCES

PUZ in curs de elaborare  
ZONA INDUSTRIALA NEPOLUANTA,  
DEPOZITARE SI LOGISTICA

PUZ in curs de elaborare  
ZONA INDUSTRIALA NEPOLUANTA,  
DEPOZITARE SI LOGISTICA

### LEGENDA

- LIMITE:**
- LIMITA ZONA STUDIATA
  - LIMITA INTRAVILAN EXISTENT
  - LIMITA ZONA REGLEMENTATA
  - LIMITE CADASTRALE
- ZONIFICARE FUNCTIONALA EXISTENTA**
- TEREN ARABIL
  - ZONA DE SERVICII
  - CANALE
  - CAI DE COMUNICATIE RUTIERA
  - CAI DE COMUNICATIE RUTIERA DIN PUZ -uri IN LUCRU DIN VECHINATATE
  - PUZ IN LUCRU - ZONA DE INDUSTRIE NEPOLUANTA, DEPOZITARE SI LOGISTICA
- DRUMURI**
- DRUM NATIONAL
  - DRUM DE EXPLOATARE
- DOTARI SI INSTALATII:**
- LINIE ELECTRICA AERIANA 20 kv EXISTENTA
- ZONE DE PROTECTIE / INTERDICTIE:**
- ZONA DE PROTECTIE AUTOSTRADA 50m DE LA IMBRACAMINTEA ASFALTICA, ZONA DE PROTECTIE DN7 50m DE LA IMBRACAMINTEA ASFALTICA
  - ZONA DE PROTECTIE SI SIGURANTA LINEI ELECTRICE 20 kv - 12 m DIN AXUL LINEI
  - ZONA DE PROTECTIE DE CANAL - 4m DE LA LIMITA CANALULUI

|   |   |                       |                |            |  |              |  |
|---|---|-----------------------|----------------|------------|--|--------------|--|
| Coordonator RUR urb. Seculici Gheorghe  |   | PROIECTANT GENERAL    |                | Beneficiar |  | Proiect nr.: |  |
| S.C. RIF STYLE PROJECT S.R.L.<br>Timisoara, str. Norma, nr. 4, Jud. Timis<br>CUI: 40354260; ORC: J58/4728/2018<br>Tel: 0757916351 |   | CIACHIR MIHNEA ADRIAN |                | 133 /2024  |  |              |  |
| Amplasament:<br>Jud. Arad, Municipiul Arad, NR. C.F. 330197, 330207,<br>330488, 330489, 330497, 330500, 330493, 330492            | Denumire proiect:<br>"PUZ ZONĂ INDUSTRIALĂ NEPOLUANTĂ,<br>PRODUCTIE, SERVICII, DEPOZITARE, LOGISTICA" |                       | Faza:<br>PUZ   |            |  |              |  |
| Titlu plansa:<br>PLAN SITUATIE EXISTENTA  | Data:<br>IULIE 2024   |                       | Scara:<br>1:1% |            |  |              |  |
| Specificatie  | Nume  | Semnatura             |                |            |  |              |  |
| Sef Proiect   | urb. Seculici Gheorghe  |                       |                |            |  |              |  |
| Proiectat   | arh. Feier Raul   |                       |                |            |  |              |  |
| Desenat   | arh. Feier Raul   |                       |                |            |  |              |  |