
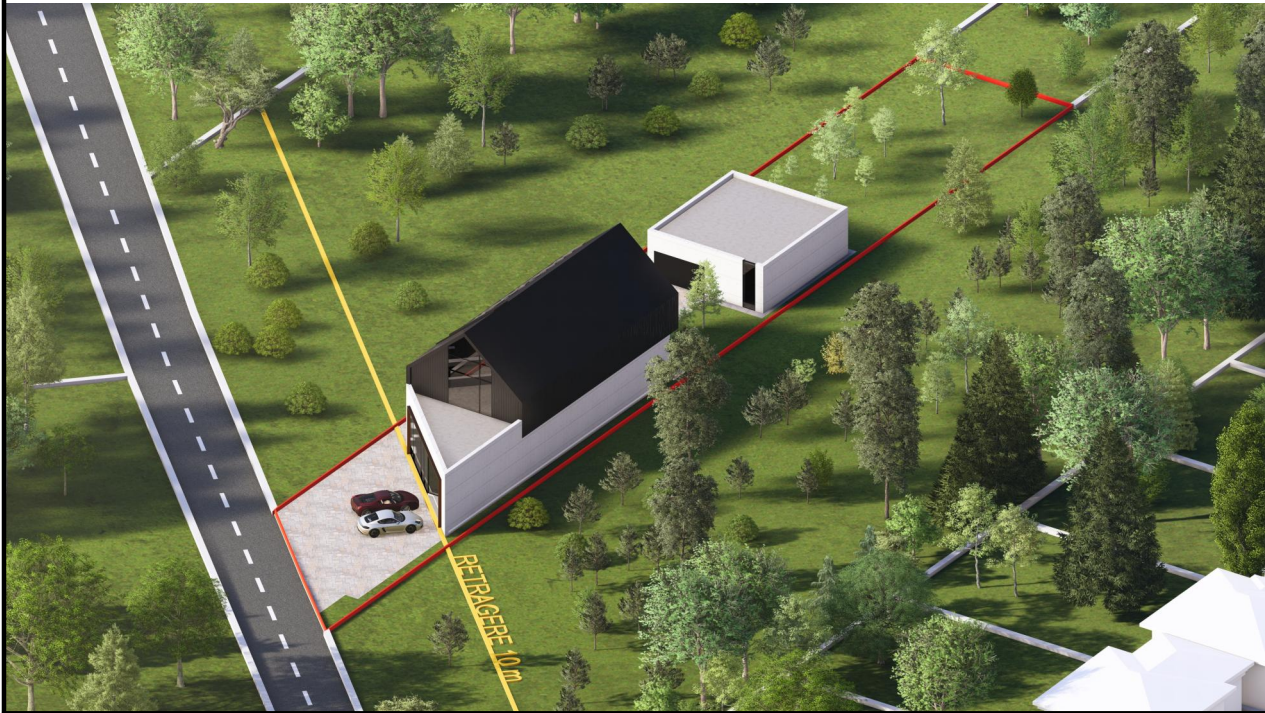
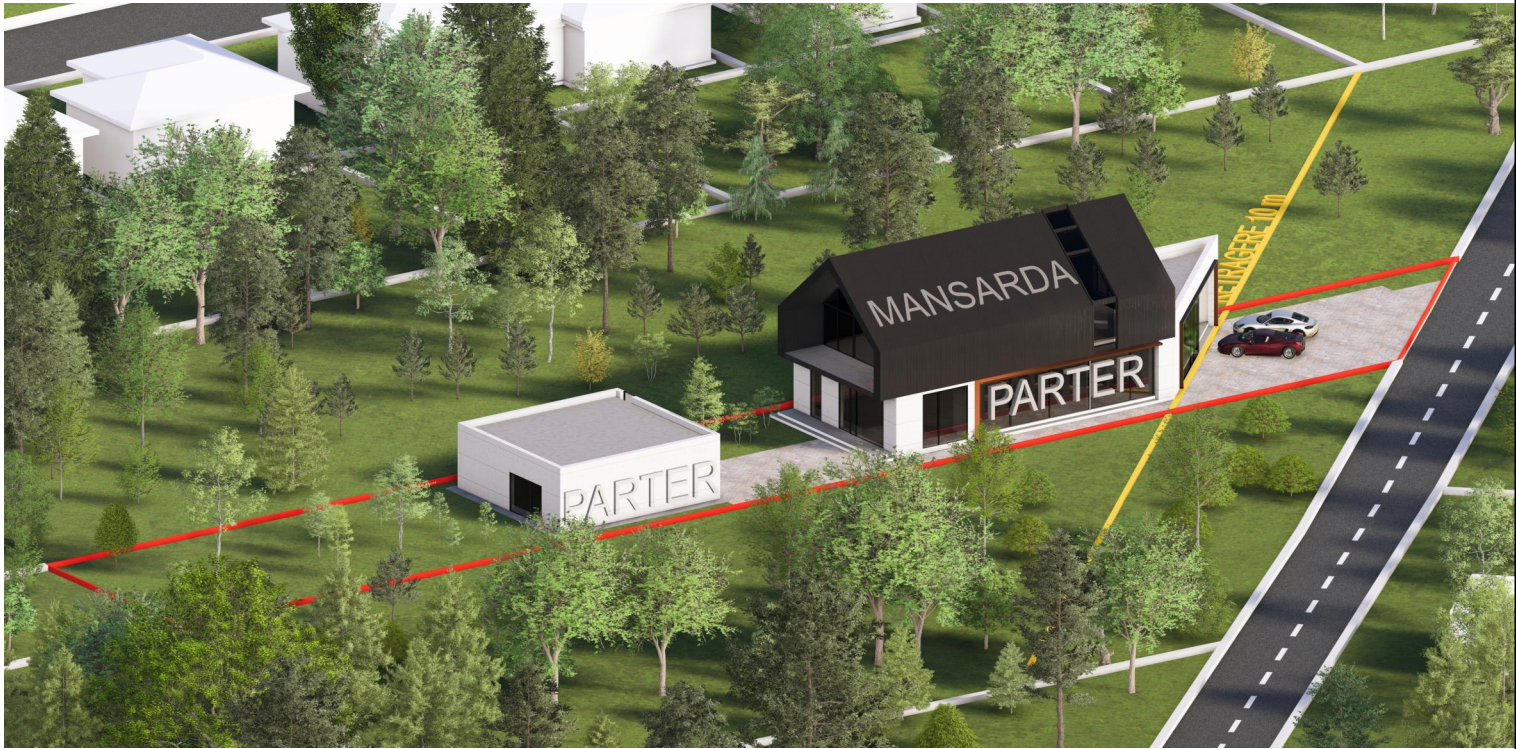


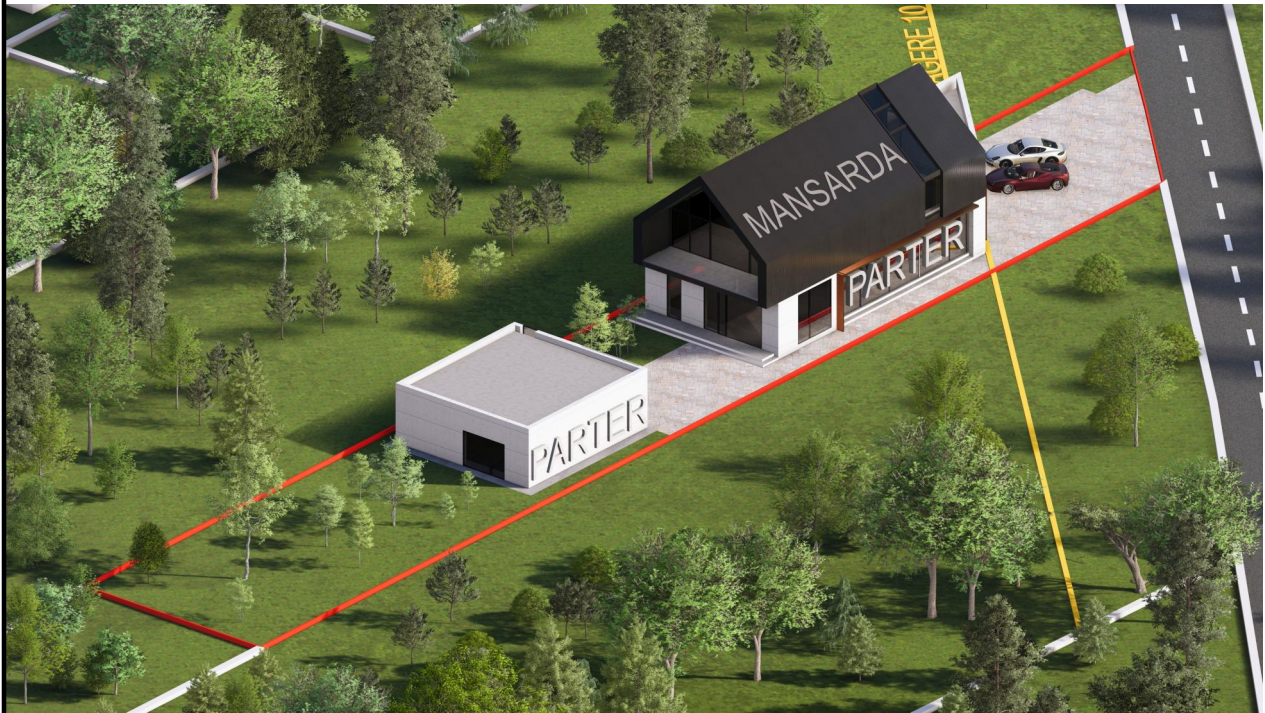

SC L&C ARHILUX CUBIC SRL				Beneficiari	
str.Muncii nr.34 C.I.F.38565266				KOYUNCU REBECA ANGELA	
				PROIECT NR.09/2025	
SPECIFICATIE	NUME	SEMNATURA	SCARA	Titlu proiect-adresa	FAZA
SEF PROIECT	arh.Cioara Lucian		F.S	CONSTRUIRE LOCUINTA P+M - Arad, str.Campurilor FN, jud.Arad	P.U.Z.
PROIECTAT	arh.Cioara Lucian		DATA		
DESENAT	arh.Cioara Lucian		2025	Titlu plansa	Plansa nr.06-A
				ILUSTRARE URBANISTICA	