


PLAN URBANISTIC ZONAL

PUZ si RLU "DEZVOLTARE ZONA CU FUNCTIUNEA INSTITUTII/SERVICII PENTRU ACTIVITATI SOCIO-CULTURALE"

Jud Arad, mun. Arad, Calea Bodrogului, nr. 22/F/4,
C.F. nr. 358410 Arad, C.F. nr. 358411 Arad

4 PROPRIETATEA ASUPRA TERENURILOR

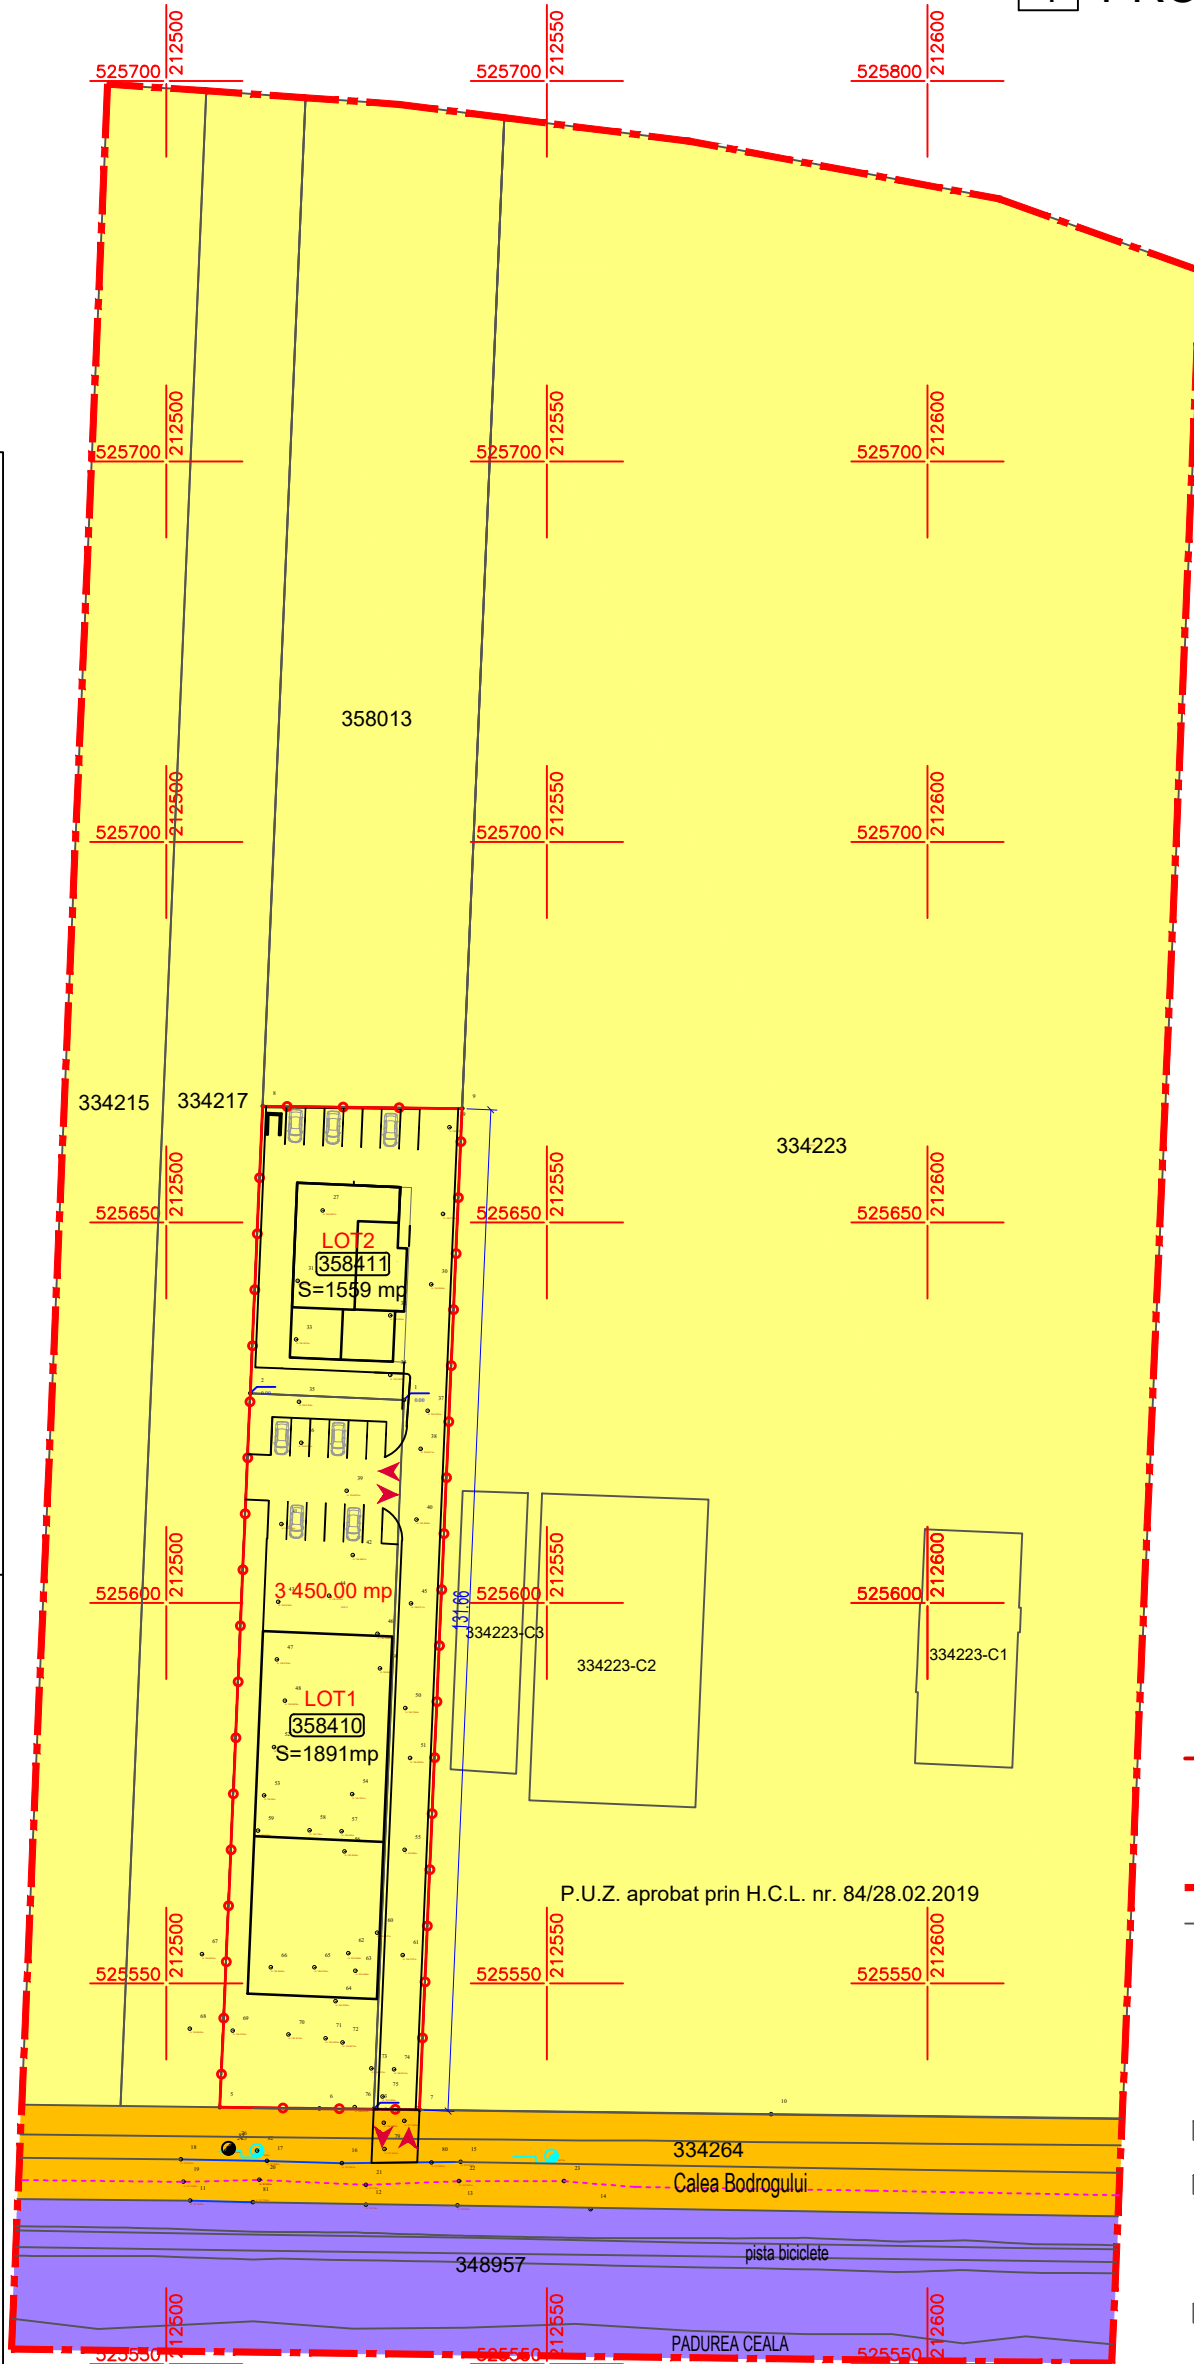

LEGENDA

LIMITE

- LIMITA INCINTA REGLEMENTATA
S teren = 3.450 mp, conf. C.F. nr. 358410 _____ 1.891 mp
C.F. nr. 358411 _____ 1.559 mp
- Teren proprietate ASOCIATIA RUBIO-PRO COPILARIE PRO VIATA
LIMITA ZONA STUDIATA S = 41 928 mp
- LIMITA PARCELE EXISTENTE

PROPRIETATEA ASUPRA TERENURILOR

PROPRIETATEA PUBLICA

- TERENURI DIN DOMENIUL PUBLIC AL STATULUI
- TERENURI PROPRIETATE PUBLICA DE INTERES LOCAL

PROPRIETATEA PRIVATA

- TERENURI PROPRIETATE PRIVATA A PERSOANELOR FIZICE SAU JURIDICE

Proiectant general:		BENEFICIAR: ASOCIATIA RUBIO-PRO COPILARIE, PRO VIATA		Pr. nr.:
TARA PLAN s.r.l. Arad, Tudor Vladimirescu 15A, 310010, Nr. Reg. Com. J02/1251/2006 CUI RO 18832512 BRD Arad - RO14.BRDE.020S.V189.5550.0200. tel.0749111572, fax.0357/414060		DENUMIRE PROIECT: PUZ si RLU "DEZVOLTARE ZONA CU FUNCTIUNEA INSTITUTII/SERVICII PENTRU ACTIVITATI SOCIO-CULTURALE"		
ADRESA: Jud. Arad, Mun. Arad, Calea Bodrogului, nr. 22/F/4		Scara:	OBIECT:	P.U.Z.
Sef proiect	arh. Gheorghe SECULICI	1:1000		Nr.plansa
Proiectat	arh. Tuțu Andreea	sept. 2021	DENUMIRE PLANSA: PROPRIETATEA ASUPRA TERENURILOR	04A
Desenat	arh. Tuțu Andreea			