


PLANUL URBANISTIC ZONAL

REGLEMENTAREA TERENULUI pentru functiunea: INSTITUTII, SERVICII, LACAS de CULT, CASA PAROHIALA, GRADINITA, CENTRU SOCIO-CULTURAL, etc.
Jud. Arad, Mun. Arad, Str. Agricultorilor nr. 6

4 PROPRIETATEA ASUPRA TERENURILOR

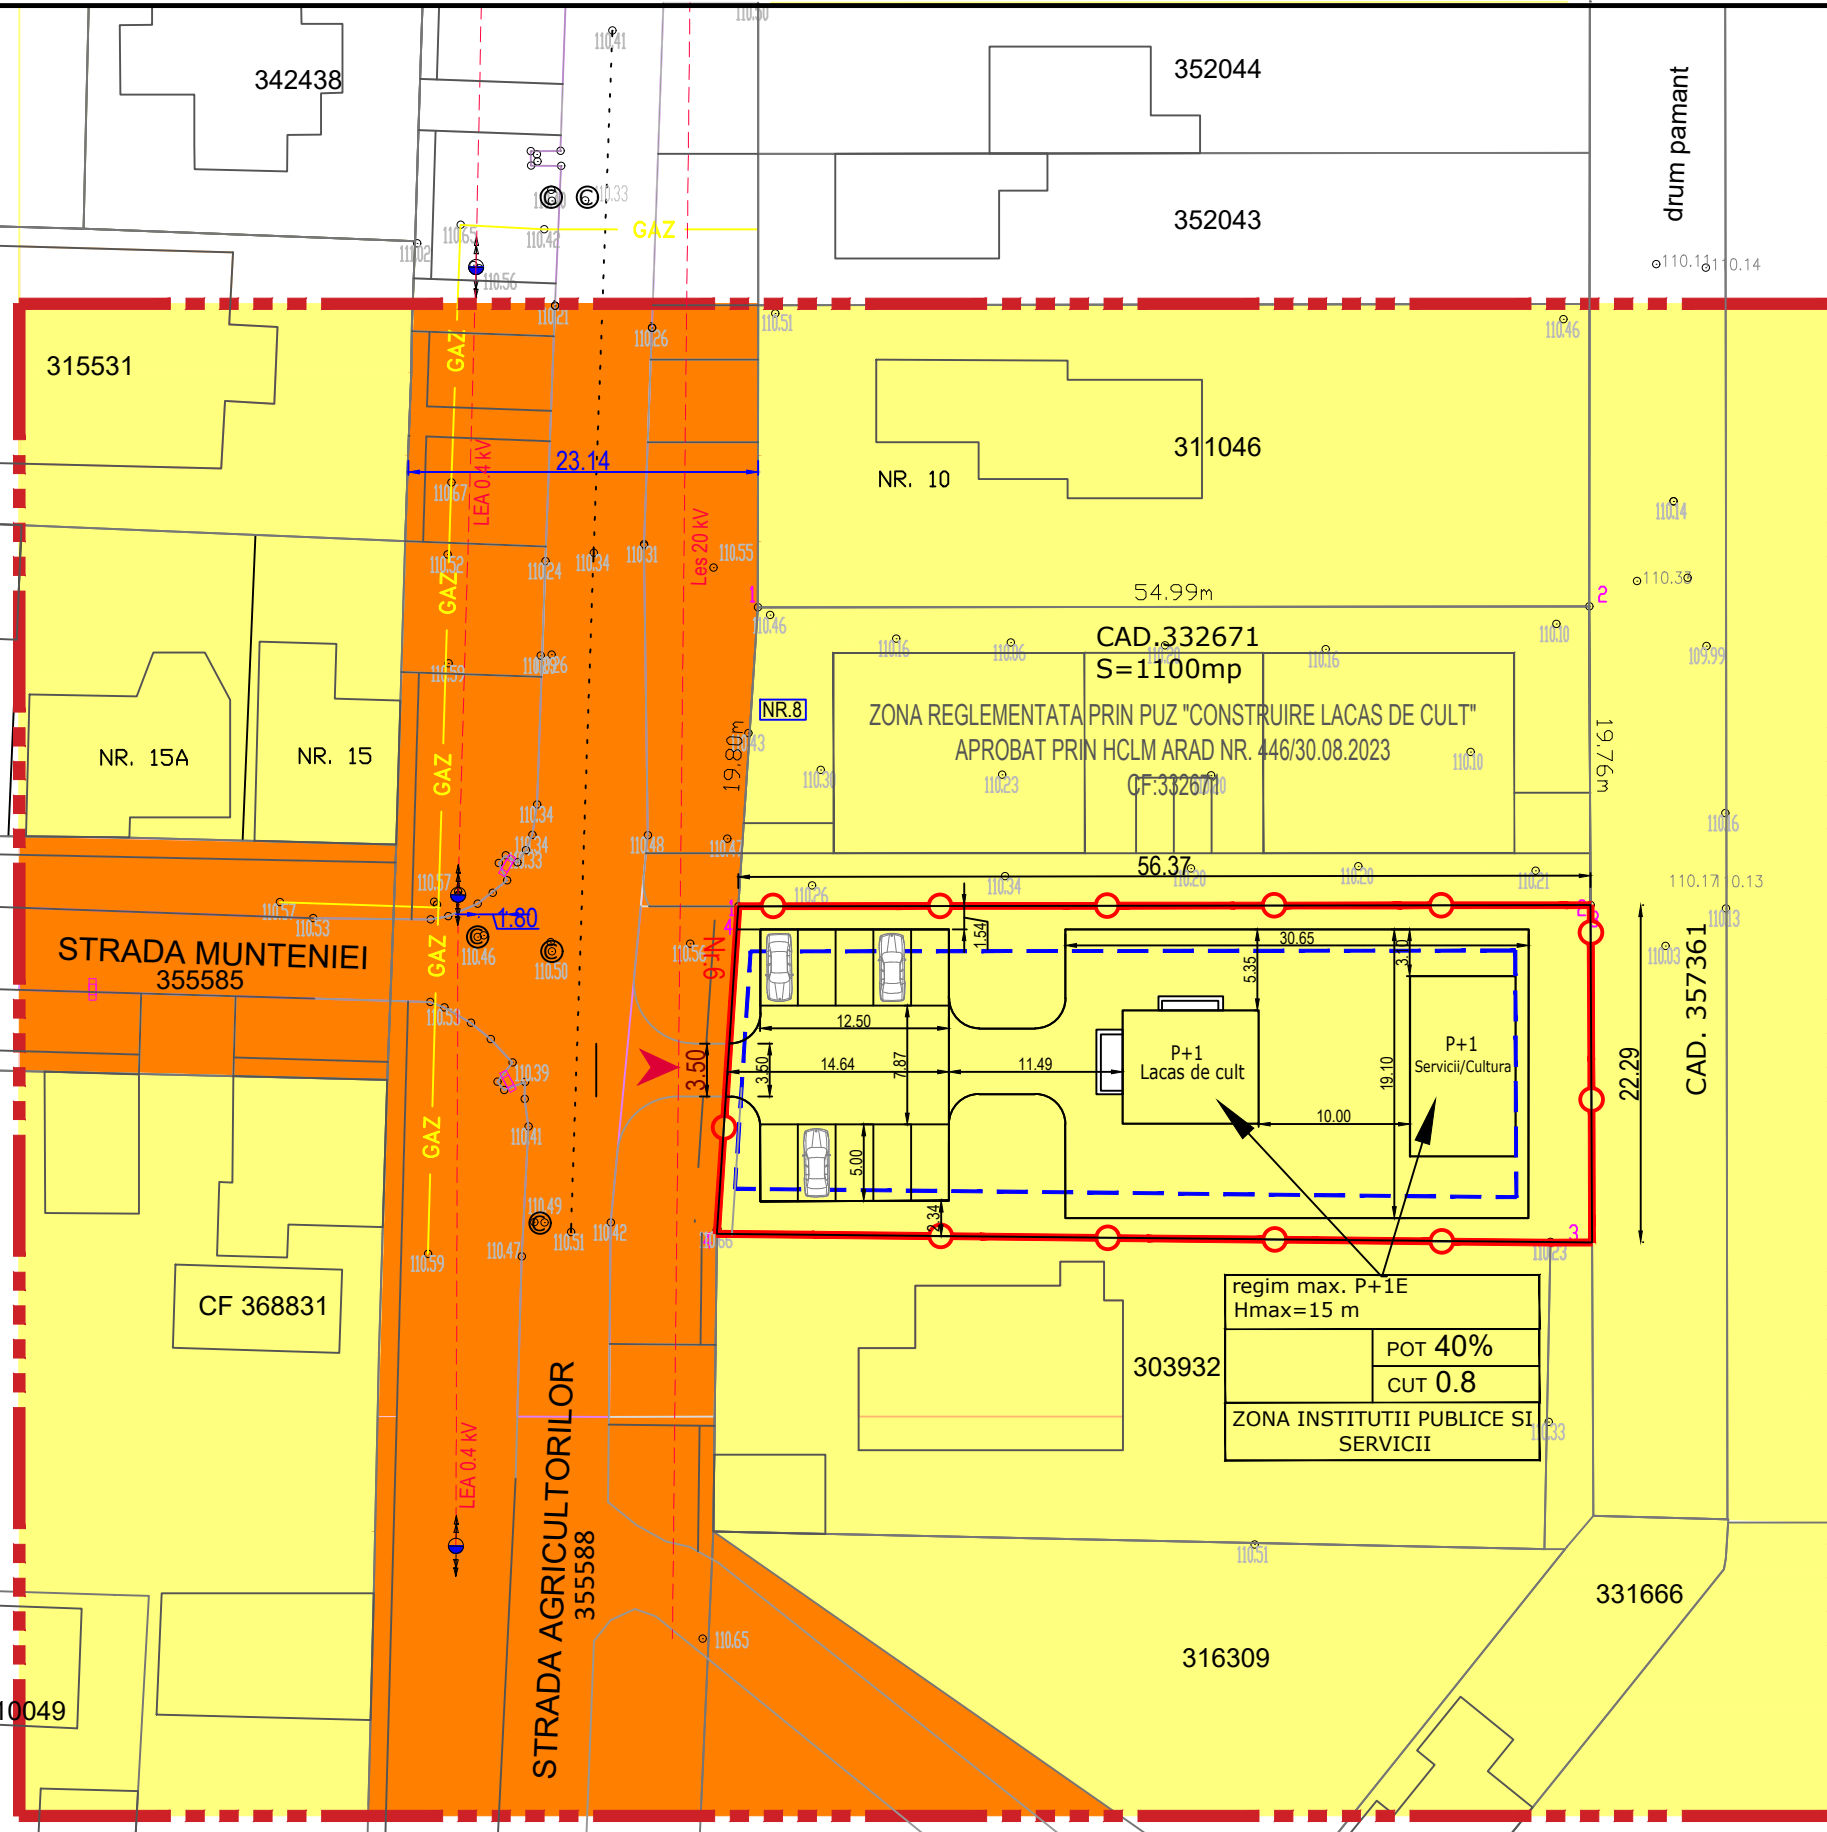

- LEGENDA**
- LIMITE**
- LIMITA ZONA STUDIATA S = 12.000 mp
 - LIMITA INCINTA PROPUA SPRE REGLEMENTARE S = 1.257 mp
 - LIMITA PARCELE EXISTENTE
 - LIMITA DE CONSTRUIBILITATE
- PROPRIETATE PUBLICA**
- TERENULUI PROPRIETATE PUBLICA DE INTERES LOCAL
- PROPRIETATE PRIVATA**
- TERENULUI PROPRIETATE PRIVATA A PERSOANELOR FIZICE SAU JURIDICE

regim max. P+1E
Hmax=15 m

POT 40%
CUT 0.8

ZONA INSTITUTII PUBLICE SI SERVICII

	TATA ARCHITECTS s.r.l. mun. Arad, str. Tudor Vladimirescu, nr. 15/A, cod postal 310010, jud. Arad, Nr. Reg. Com. J02/1109/2017, CUI 37762537 tel. 0749.111.572, tel. 0728.365.027, e-mail: danielaursachi@gmail.com		BENEFICIAR: PAROHIA ORTODOXA ROMANA ARAD-POLTURA		Pr. nr.:
	Denumire proiect: REGLEMENTAREA TERENULUI pentru functiunea: INSTITUTII, SERVICII, LACAS de CULT, CASA PAROHIALA, GRADINITA, CENTRU SOCIO-CULTURAL, etc.		ADRESA: Jud. Arad, Mun. Arad, Str. Agricultorilor nr. 6 Extras CF 321467 Arad		156/2026
Sef proiect	arh. Balogh Dorian	Scara:	OBIECT:	P.U.Z.	
Proiectat	arh. Tuțu Andreea	1:500	DENUMIRE PLANSA:		Nr. plansa
Desenat	urb. Damian Alexandra	Feb. 2026	PROPRIETATEA ASUPRA TERENURILOR		04A