



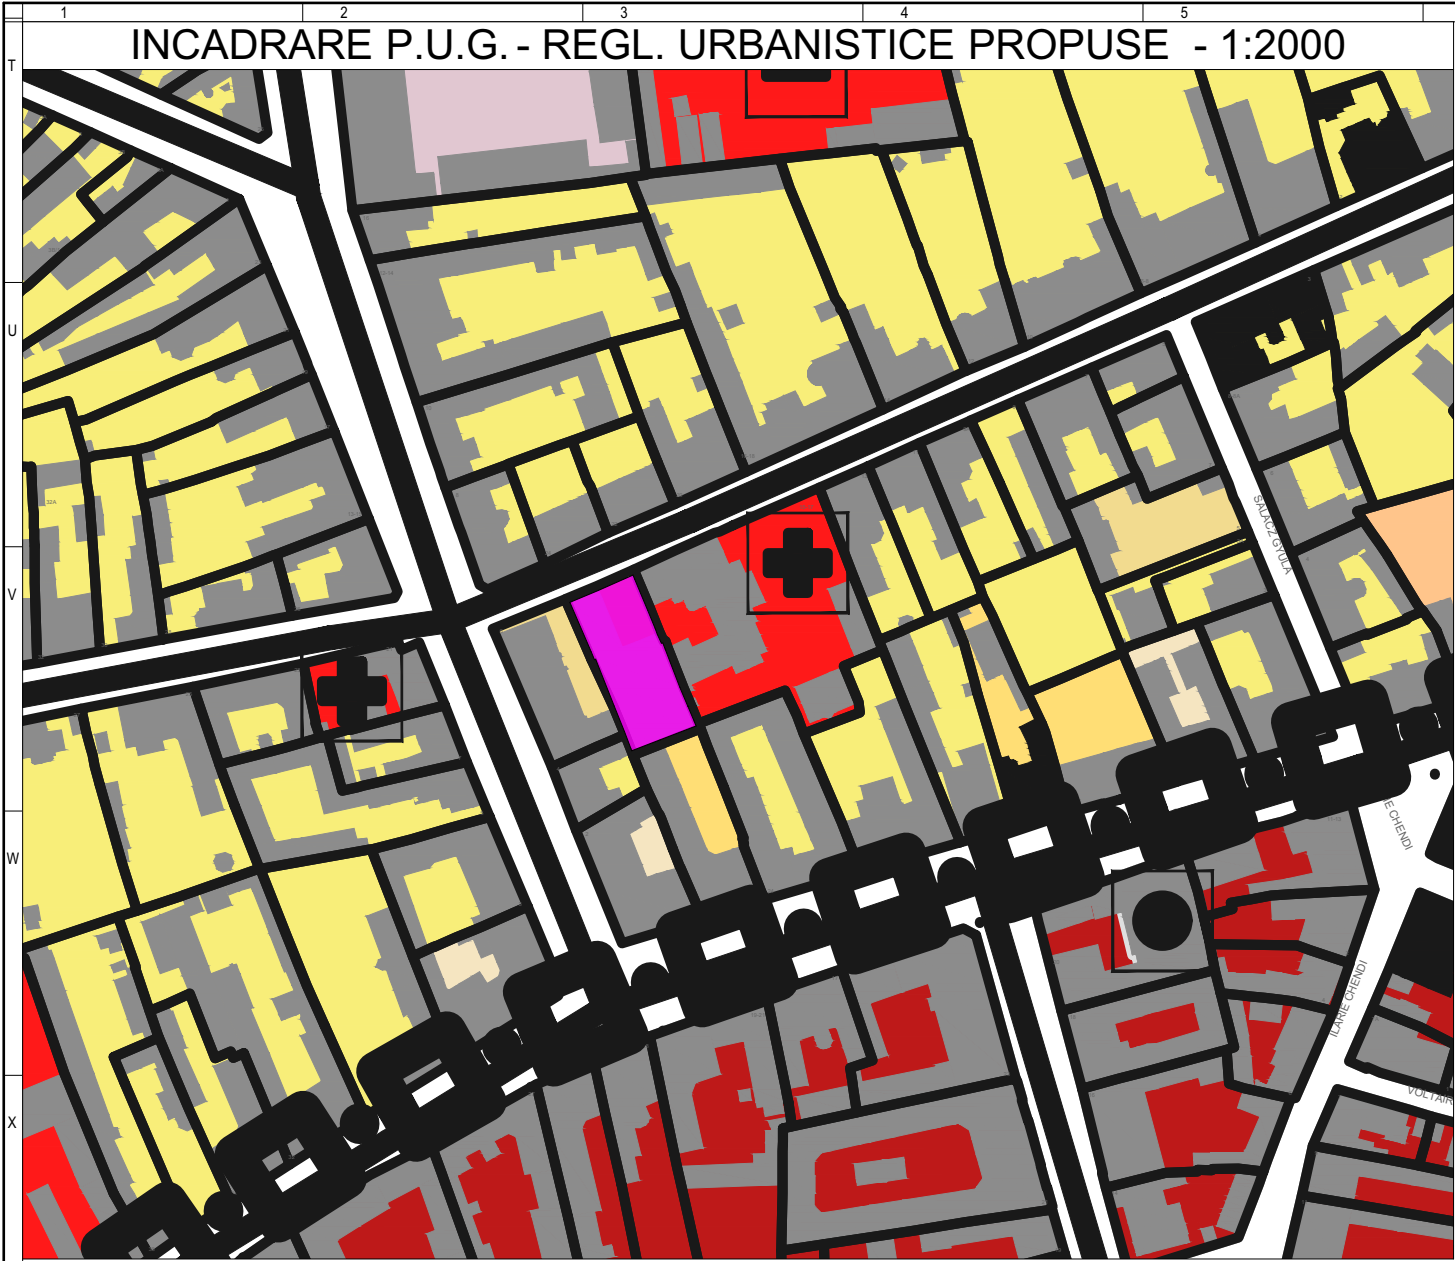

LEGENDA PUG:

- Zone pentru administrație publică existentă
- Zone pentru învățământ existentă
- Zone pentru cultură existentă
- Zone pentru culte existentă
- Zone pentru sănătate existentă
- Zone pentru protecție și asistență socială existentă
- Zone pentru ordine publică locală existentă
- Zone pentru poștă, telecomunicații existentă
- Zone pentru alte instituții și servicii publice și de interes public existentă
- Zone pentru activități economice terțiare existentă
- Zone mixte urbane existentă
- Zone de locuințe individuale urbane mici (max 3 N suprapetale), cu funcțiuni complementare existentă
- Zone de locuințe colective urbane mici (max 3 N suprapetale), cu funcțiuni complementare existentă
- Zone de locuințe colective urbane medii (max 6 N suprapetale), cu funcțiuni complementare existentă
- Zone de locuințe colective urbane mari (peste 6 N suprapetale), cu funcțiuni complementare existentă
- Zone de unități industriale și depozitare existentă
- Zone de mici unități industriale, servicii aferente și logistică, nepoluante existentă
- Zone pentru exploatarea de resurse minerale existentă
- Zone de unități agricole existentă
- Zone de unități zootehnice sau mixte existentă
- Zone pentru parcuri, scuaruri, zone verzi amenajate, cu acces public nelimitat existentă

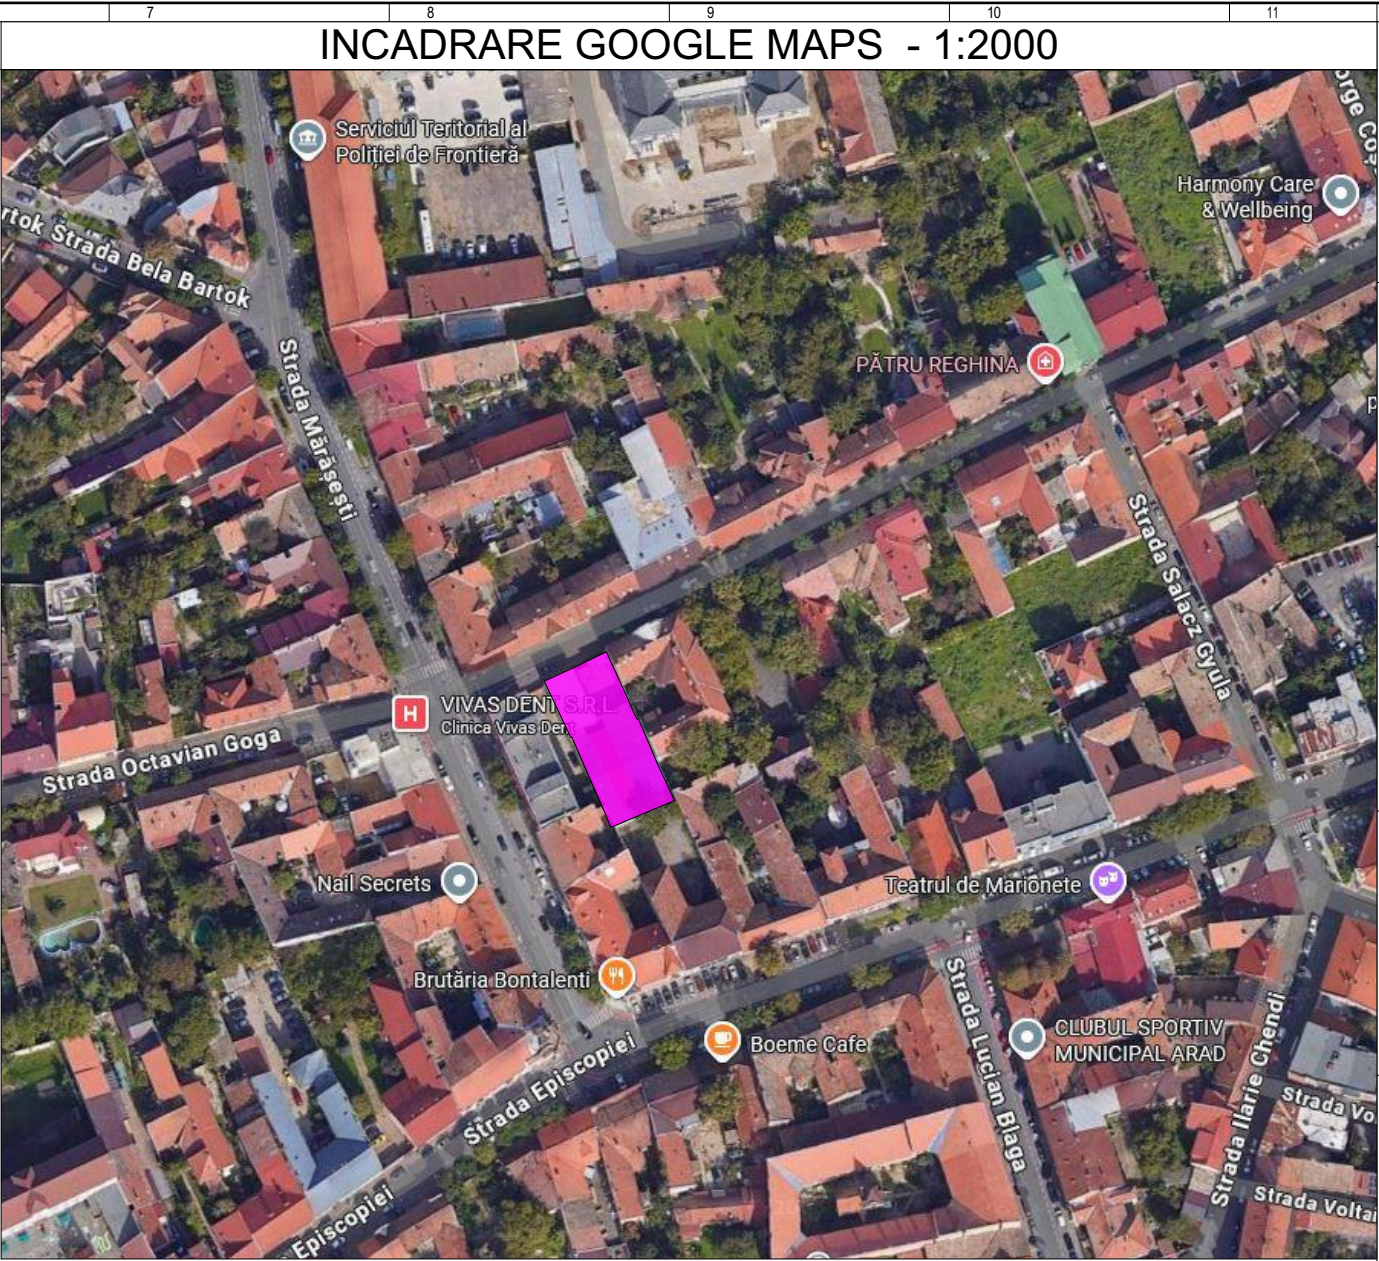

LEGENDA :

INCINTA REGLEMENTATA

 STUDIO M SOIMA B-DUL. REVOLUTIEI, NR. 56, MANSARDA, ARAD. CUI. 36441261 J2/1045/2016 TEL. 0724/692511 STUDIO.M.ARAD@YAHOO.COM				BENEFICIAR: JOLDEA MARIUS-IOAN si JOLDEA MANUEL-LIVIU		Proiect nr: 304 / 2025
				DENUMIRE PROIECT: PUZ si RLU - CONSTRUIRE LOCUINTE COLECTIVE		Faza: PUZ si RLU
				Mun. Arad, str. Octavian Goga, nr. 19, CF nr. 349622-Arad, jud. Arad		Dim. plansa: A3 L 420/297
SEF PROIECT:	Arh. Mircea Soima		SCARA 1:2000	INCADARAREA IN ZONA	A-01	
PROIECTAT:	Arh. Mircea Soima					
DESESTAT:	Arh. Mircea Soima	2025				