


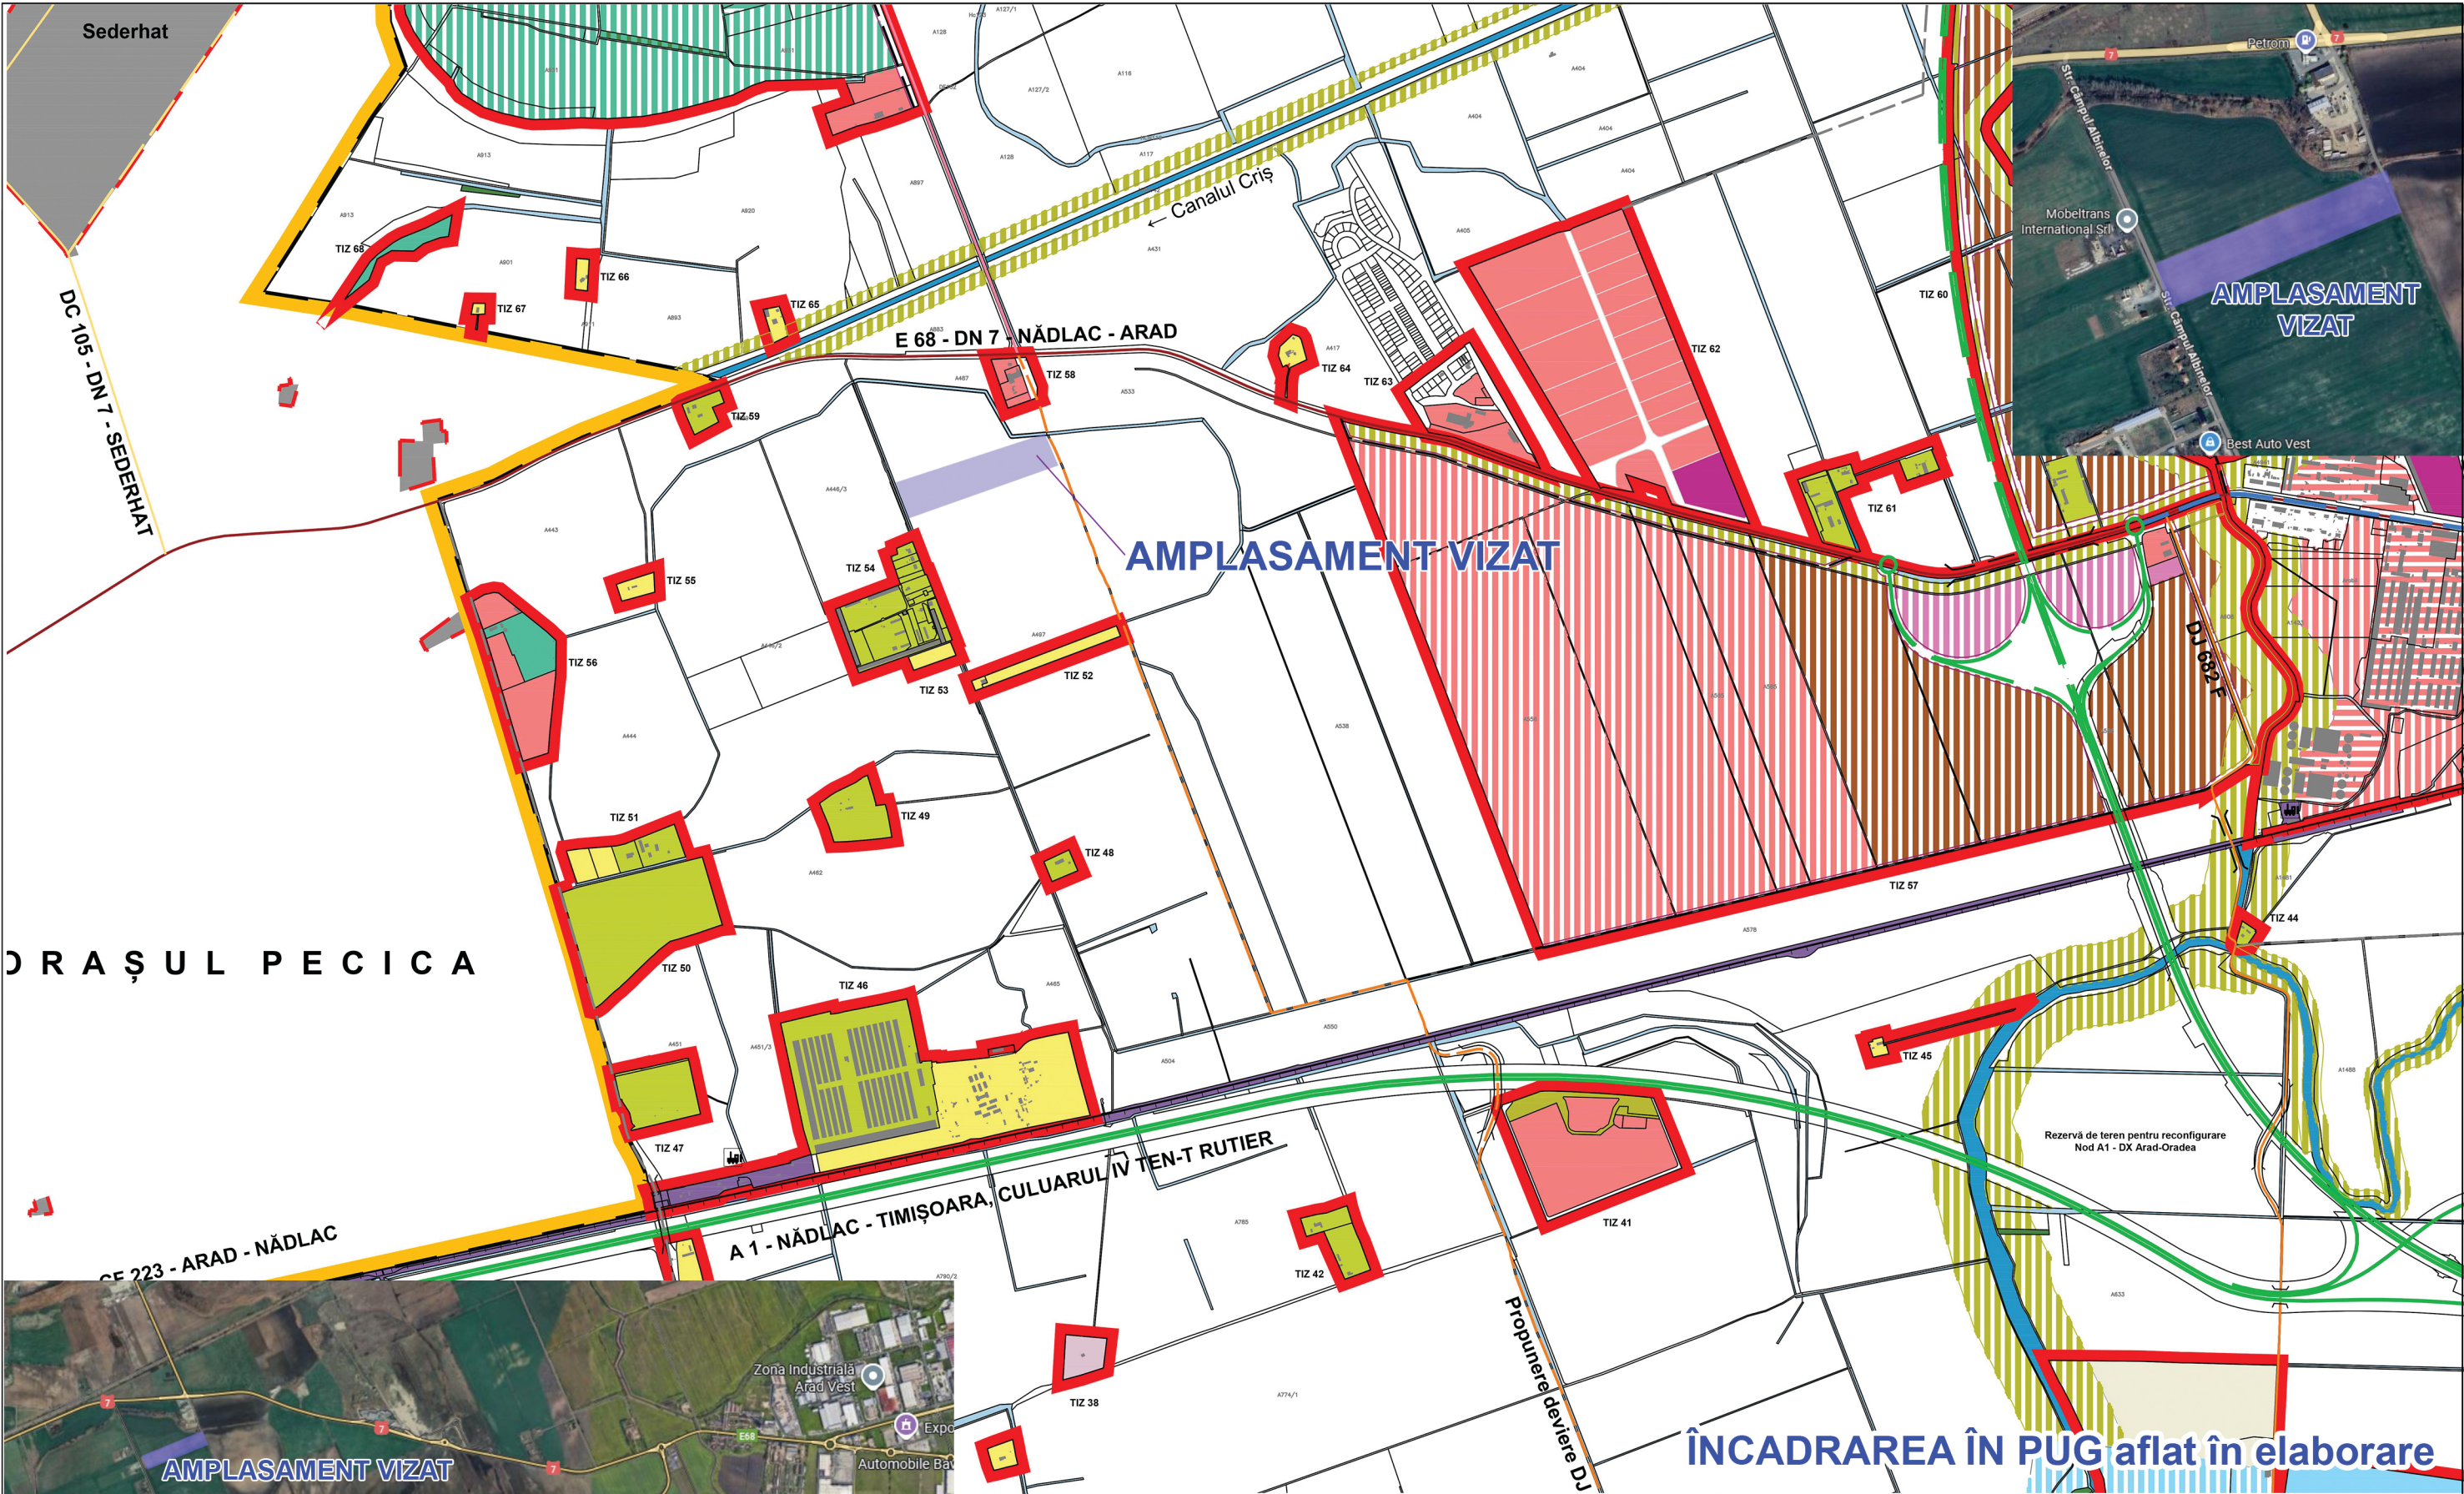

Proiectant de specialitate: SC ARHITECTONIC SRL Mun. Arad, str. Oituz, nr. 119a, jud. Arad CUI RO23713160; O.R.C. J02/682/2008	Proiectant general: SC MARCON SERVCONSTRUCT SRL Jud. Arad, loc. Sânleani, nr. 258 CUI 35861550; e-mail: soicaremus@gmail.com			Beneficiar: DRAGOȘ Radu și DRAGOȘ Ramona Elena		Proiect nr.: 625/2025
				Amplasament: CF 330173 Arad, extravilan, Mun. Arad, jud. Arad		
	Specificație	Nume	Semnătura	Scara: fără scară	Denumire proiect: „Construire poligon de tragere”	Faza: Studiu de Oportunitate
	Șef proiect	arh. Balogh Doriana				
	Proiectat	arh. Balogh Doriana		Data: 09.2025	Denumire planșă: ÎNCADRAREA ÎN PUG/ZONĂ	Planșa nr.: 00
	Desenat	ing. Șoica Remus				