


EXTRAS DIN PUG in curs de aprobare

INCADRARE IN LOCALITATE - scara 1:5.000



P.U.Z.

ZONA PRODUCTIE SI DEPOZITARE - ARAD, DJ 682

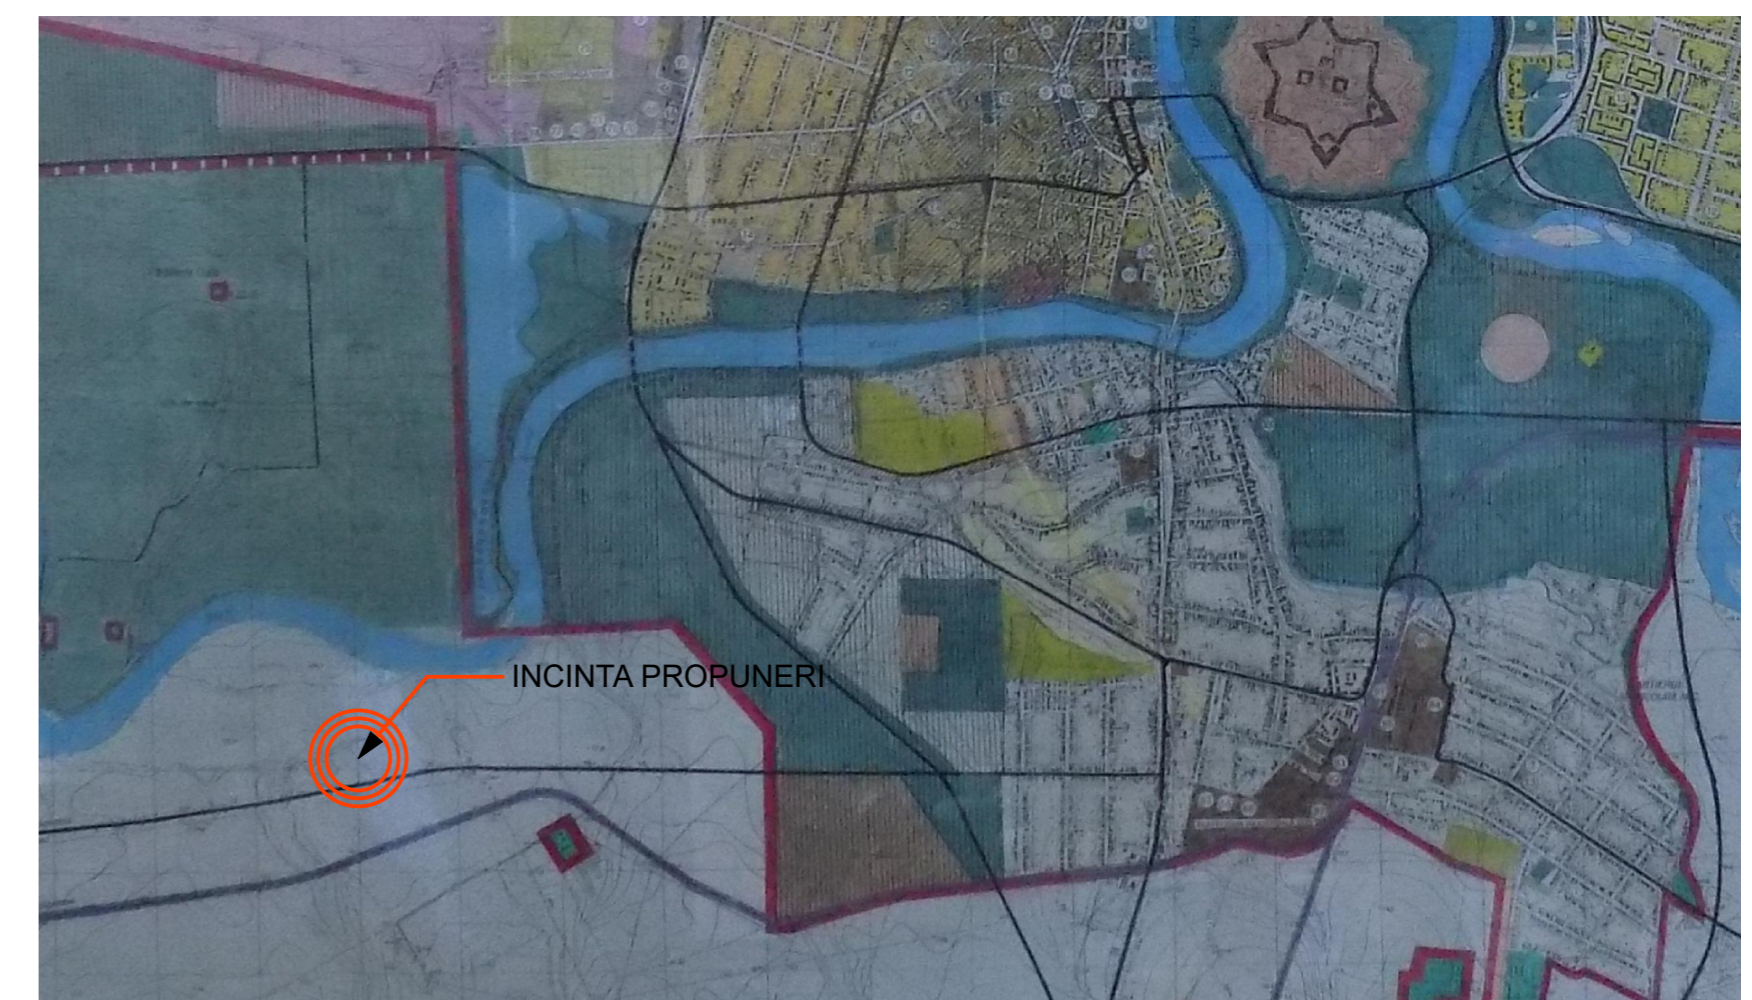

EXTRAS DIN PUG in vigoare

- drum judetean (DJ682)
- autostrada (A1)

S.C. L&C TOTAL PROIECT S.R.L. Arad, str.Muncii nr.34 C.I.F. 17446955				Beneficiar SC VERTIGO SOLUTIONS SRL		PROIECT NR.10/2023
SPECIFICATIE	NUME	SEMNTURA	SCARA	Titlu proiect-adresa		FAZA
SEF PROIECT	arh.Cioara Lucian		1:1000	ZONA PRODUCTIE SI DEPOZITARE - Arad, DJ 682 Arad-Zadareni, jud.Arad		P.U.Z.
PROIECTAT	arh.Cioara Lucian		DATA	Titlu plansa		Plansa nr.01-A
DESENAT	arh.Cioara Lucian		2024	PLAN DE INCADRARE		